




ŘEZ 1 - 1'

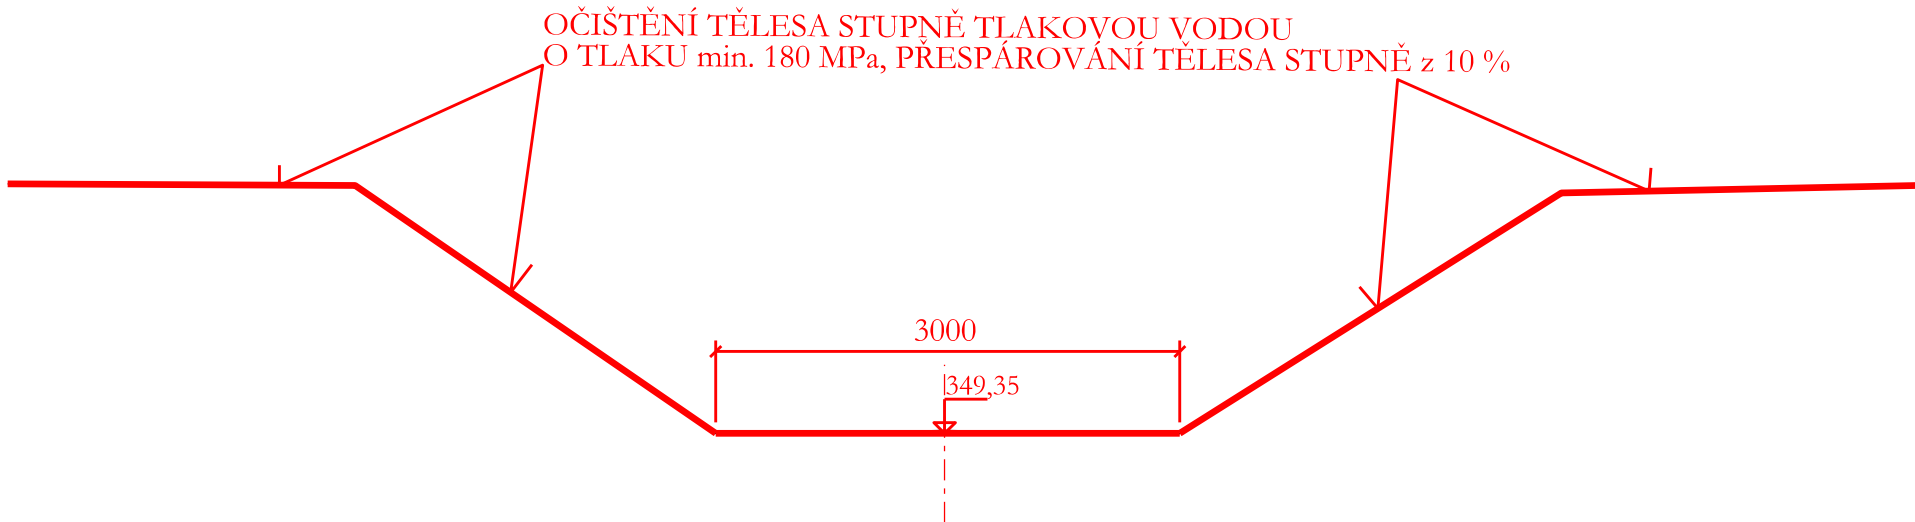

ŘEZ 3 - 3'

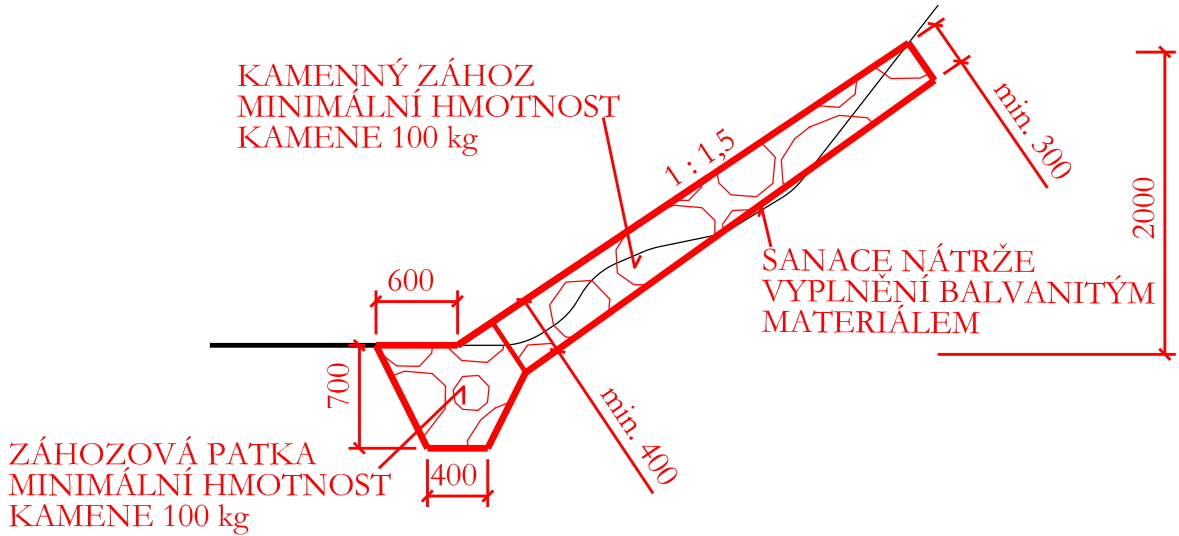

ŘEZ 2 - 2'

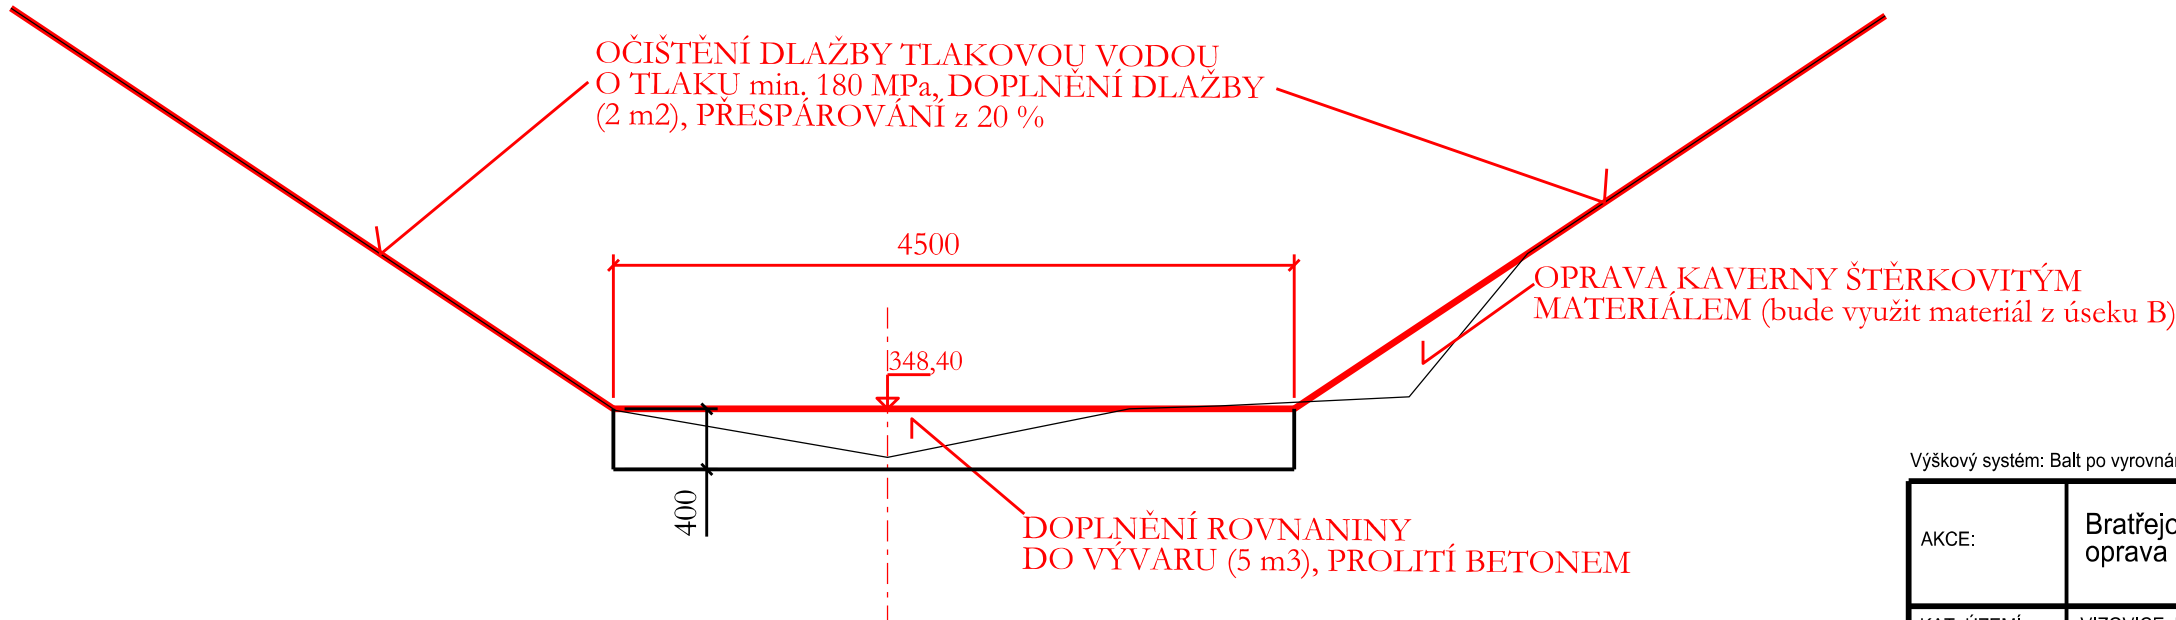

Výškový systém: Balt po vyrovnání

Souř. systém: JTSK

AKCE:	Bratřejovka, km 3,190 - 6,271 oprava stupňů a opevnění toku	 AGROPROJEKT PSO, s.r.o. Slavičkova 1b, 638 00 BRNO Tel. 533 033 934	
KAT. ÚZEMÍ:	VIZOVICE, BRATŘEJOV u VIZOVIC	AUTORIZ. INŽENÝR:	Ing. J. HERMANY
OBEC:	VIZOVICE	VED. PROJEKTANT:	Ing. J. HERMANY
KRAJ:	ZLÍNSKÝ	PROJEKTANT:	Ing. T. RYL, Ph. D.
OBJEDNATEL:	POVODÍ MORAVY, s. p., DŘEVAŘSKÁ 11, BRNO	STUPEŇ:	PD PRO OHLÁŠENÍ a REALIZACI STAVBY
OBSAH:	STUPEŇ 6 - ŘEZY OBJEKTEM	Č. ZAKÁZKY:	105 - 3015 - 18
		DATUM:	12/2018
		MĚŘÍTKO:	1 : 50
		PŘÍLOHA:	D.8.3