

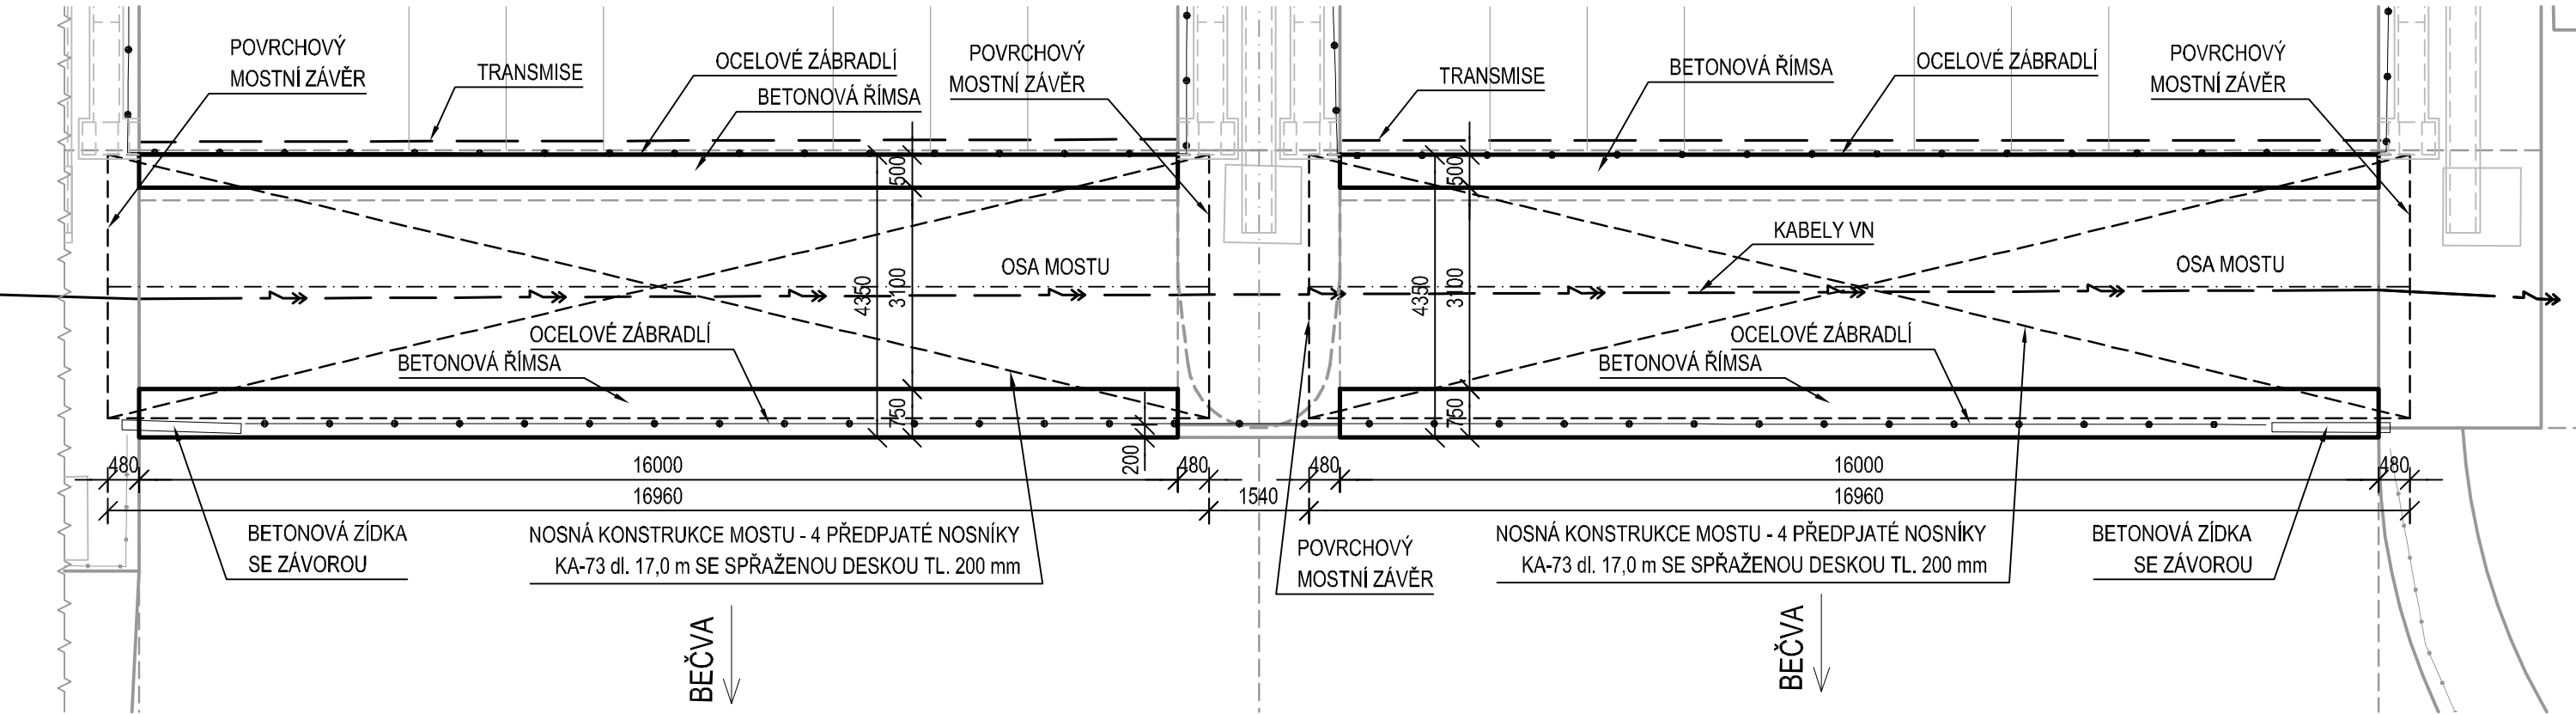


PŮDORYS
M 1:100

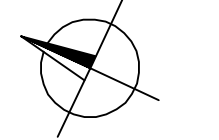


PŘÍČNÝ ŘEZ STÁVAJÍCÍM MOSTEM V POLI
M:50

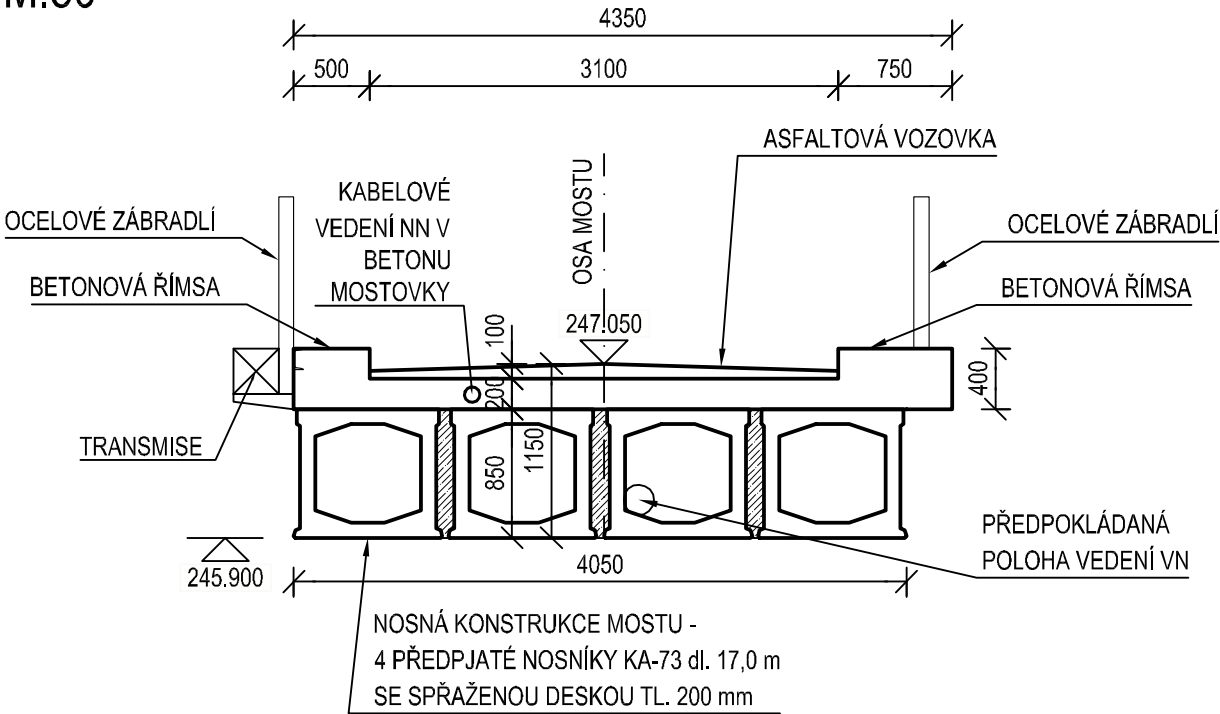


POZNÁMKA:
V BETONOVÉ DESCE MOSTU JSOU VEDENY KABELY NN, SMĚREM DO KABELOVÝCH ŠATECH NA PILÍŘÍCH.

PŘÍČNÝ ŘEZ STÁVAJÍCÍM MOSTEM V MÍSTĚ ULOŽENÍ
M:50

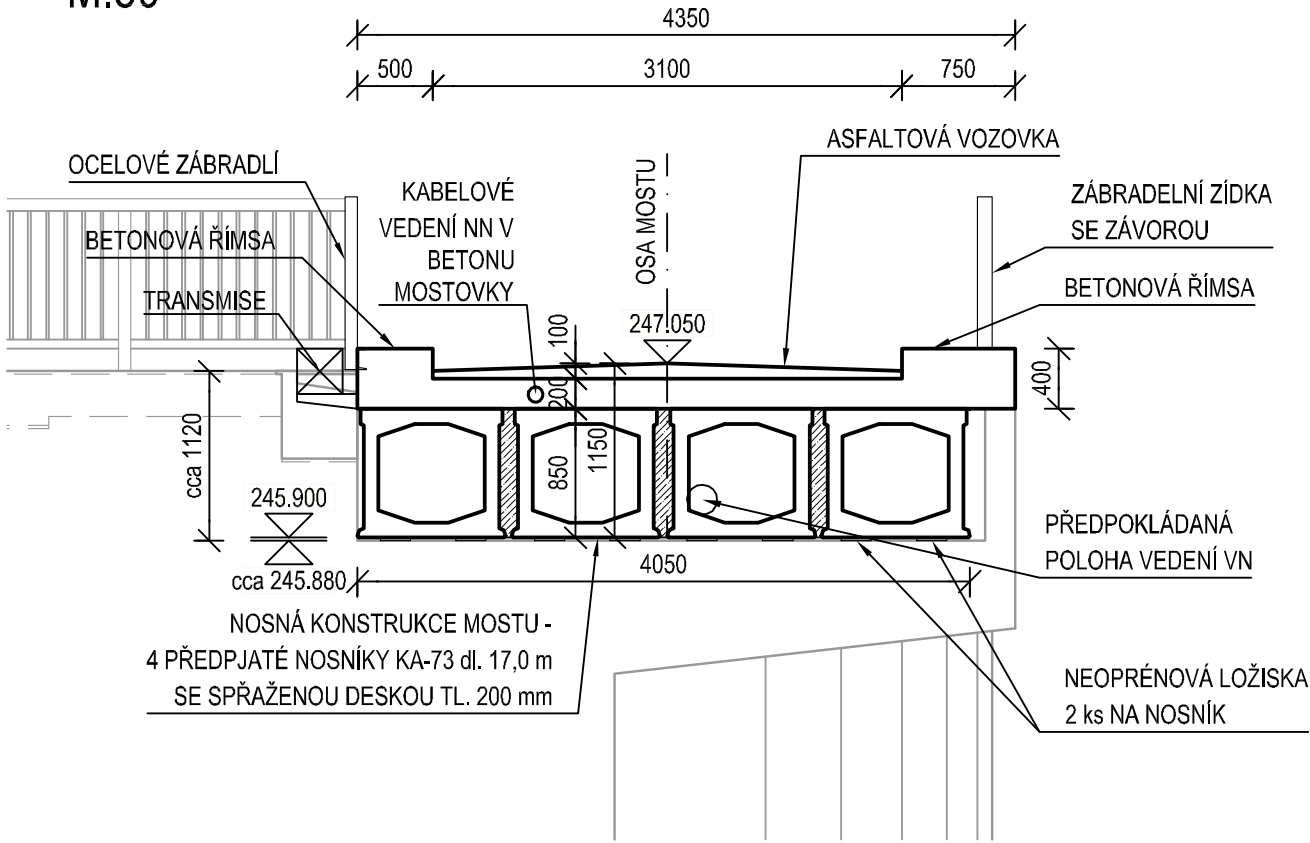

OBJEDNATEL	 POVODÍ MORAVY, s. p. Dřevařská 11, 601 75, Brno ZÁVOD HORNÍ MORAVA U Dětského domova 263, 772 11, Olomouc	
ZHOTOVITEL	SDRUŽENÍ DPB + VALBEK  DOPRAVOPROJEKT BRNO a.s. Kounicova 271/13, 602 00 BRNO  VALBEK, spol. s r.o. Děčínská 717/21, 400 03 Ústí n. L.	

D.1.3

PDPS 2017			
ŘEDITEL ATELIERU	ING. VLADIMÍR NAVRÁTIL	 Děčínská 717/21, 400 03 Ústí n. L.	
HLAVNÍ INŽENÝR PROJEKTU	ING. PETR HUSÁK		
ZODPOVĚDNÝ PROJEKTANT	ING. RADEK NAVRÁTIL		
VYPRACOVAL	ING. RADEK NAVRÁTIL		
KONTROLOVAL	ING. JAROMÍR DRAŠAR		
NÁZEV AKCE		DATUM	04/2017
BEČVA, HRANICE - PPO MĚSTA BEČVA, JEZ HRANICE - ZKAPACITNĚNÍ JEZU A RYBÍ PŘECHOD		FORMÁT	3 x A4
		MĚŘÍTKO	1:100, 50
		Č. ZAKÁZKY	14-041-A1-DSP
		ÚČEL	PDPS
NÁZEV ČÁSTI		Č. SOUPRAVY	Č. PŘÍLOHY
STÁVAJÍCÍ STAV			D.1.3.2