


# VZOROVÝ PŘÍČNÝ ŘEZ

## 1:50

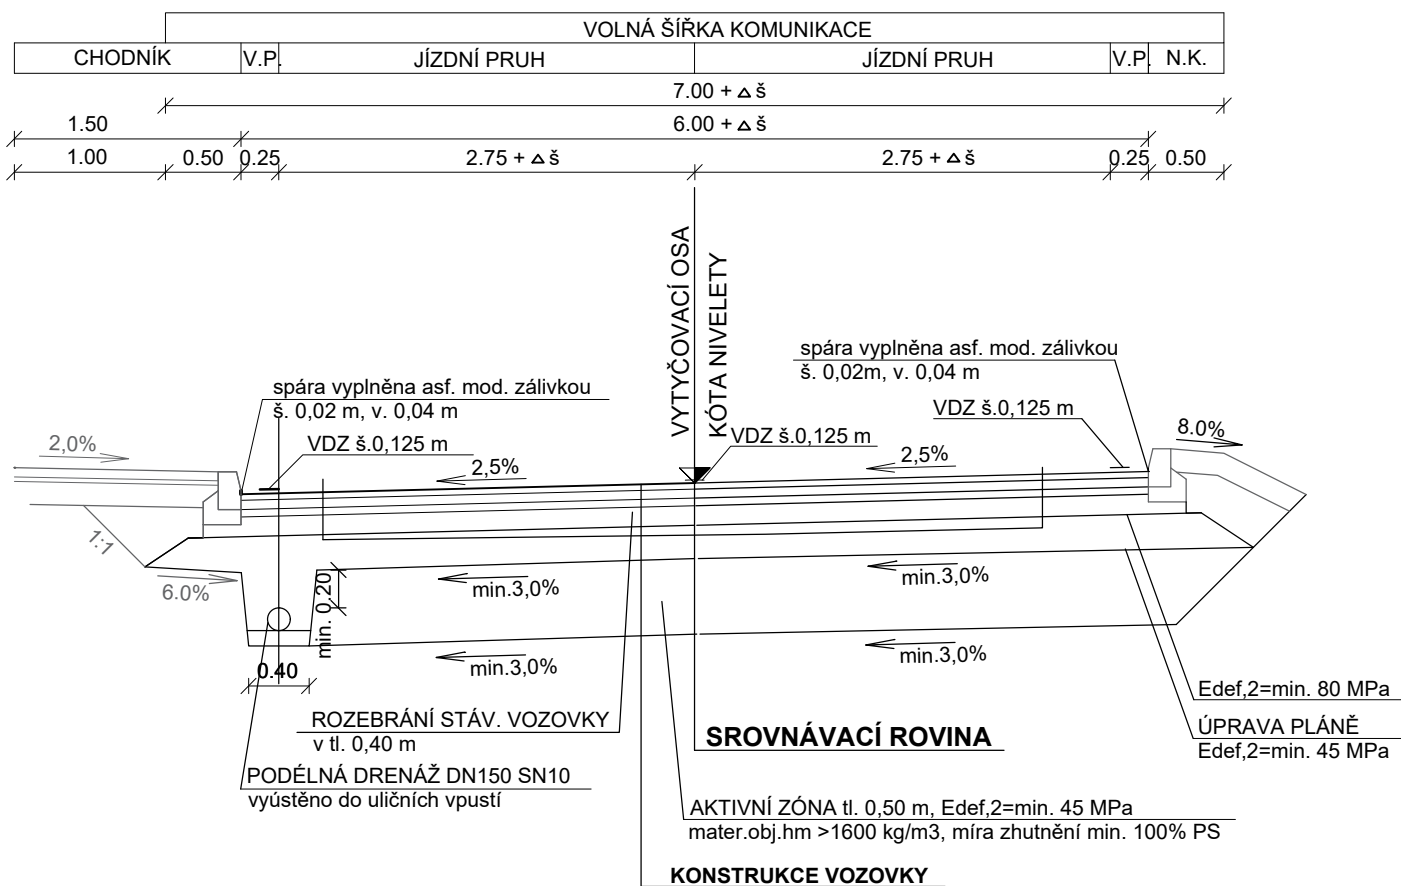

### KONSTRUKCE VOZOVKY DLE TP170: TDZ III / D1 - N - 6 - PIII

ASFALTOVÝ BETON PRO OBRUSNOU VRSTVU	ACO 11+	50/70	ČSN EN 13108-1	40 mm
POSTŘÍK SPOJOVACÍ EMULZÍ	PS-C	C 50 B 5	ČSN 73 6129	0,20 kg/m <sup>2</sup>
ASFALTOVÝ BETON PRO LOŽNÍ VRSTVU	ACL 16+	50/70	ČSN EN 13108-1	60 mm
POSTŘÍK SPOJOVACÍ EMULZÍ	PS-C	C 50 B 5	ČSN 73 6129	0,30 kg/m <sup>2</sup>
ASFALTOVÝ BETON PRO PODKLADNÍ VRSTVU	ACP 16+	50/70	ČSN EN 13108-1	50 mm
POSTŘÍK INFILTRAČNÍ ASFALTOVÝ	PI-B	C 50 B 5	ČSN 73 6129	0,80 kg/m <sup>2</sup>
VRSTVA ZE SMĚSI STMELÉNÉ CEMENTEM	SC C <sub>8/10</sub>		ČSN EN 14 227	130 mm
ŠTĚRKODRŤ (kamenivo fr. 0/32)	ŠD <sub>A</sub>		ČSN EN 13 285	min. 220 mm

## KONSTRUKCE CELKEM

**min. 500 mm**

**POZNÁMKY:**

-bet. lože obrub bude z betonu min. C12/15-XO