
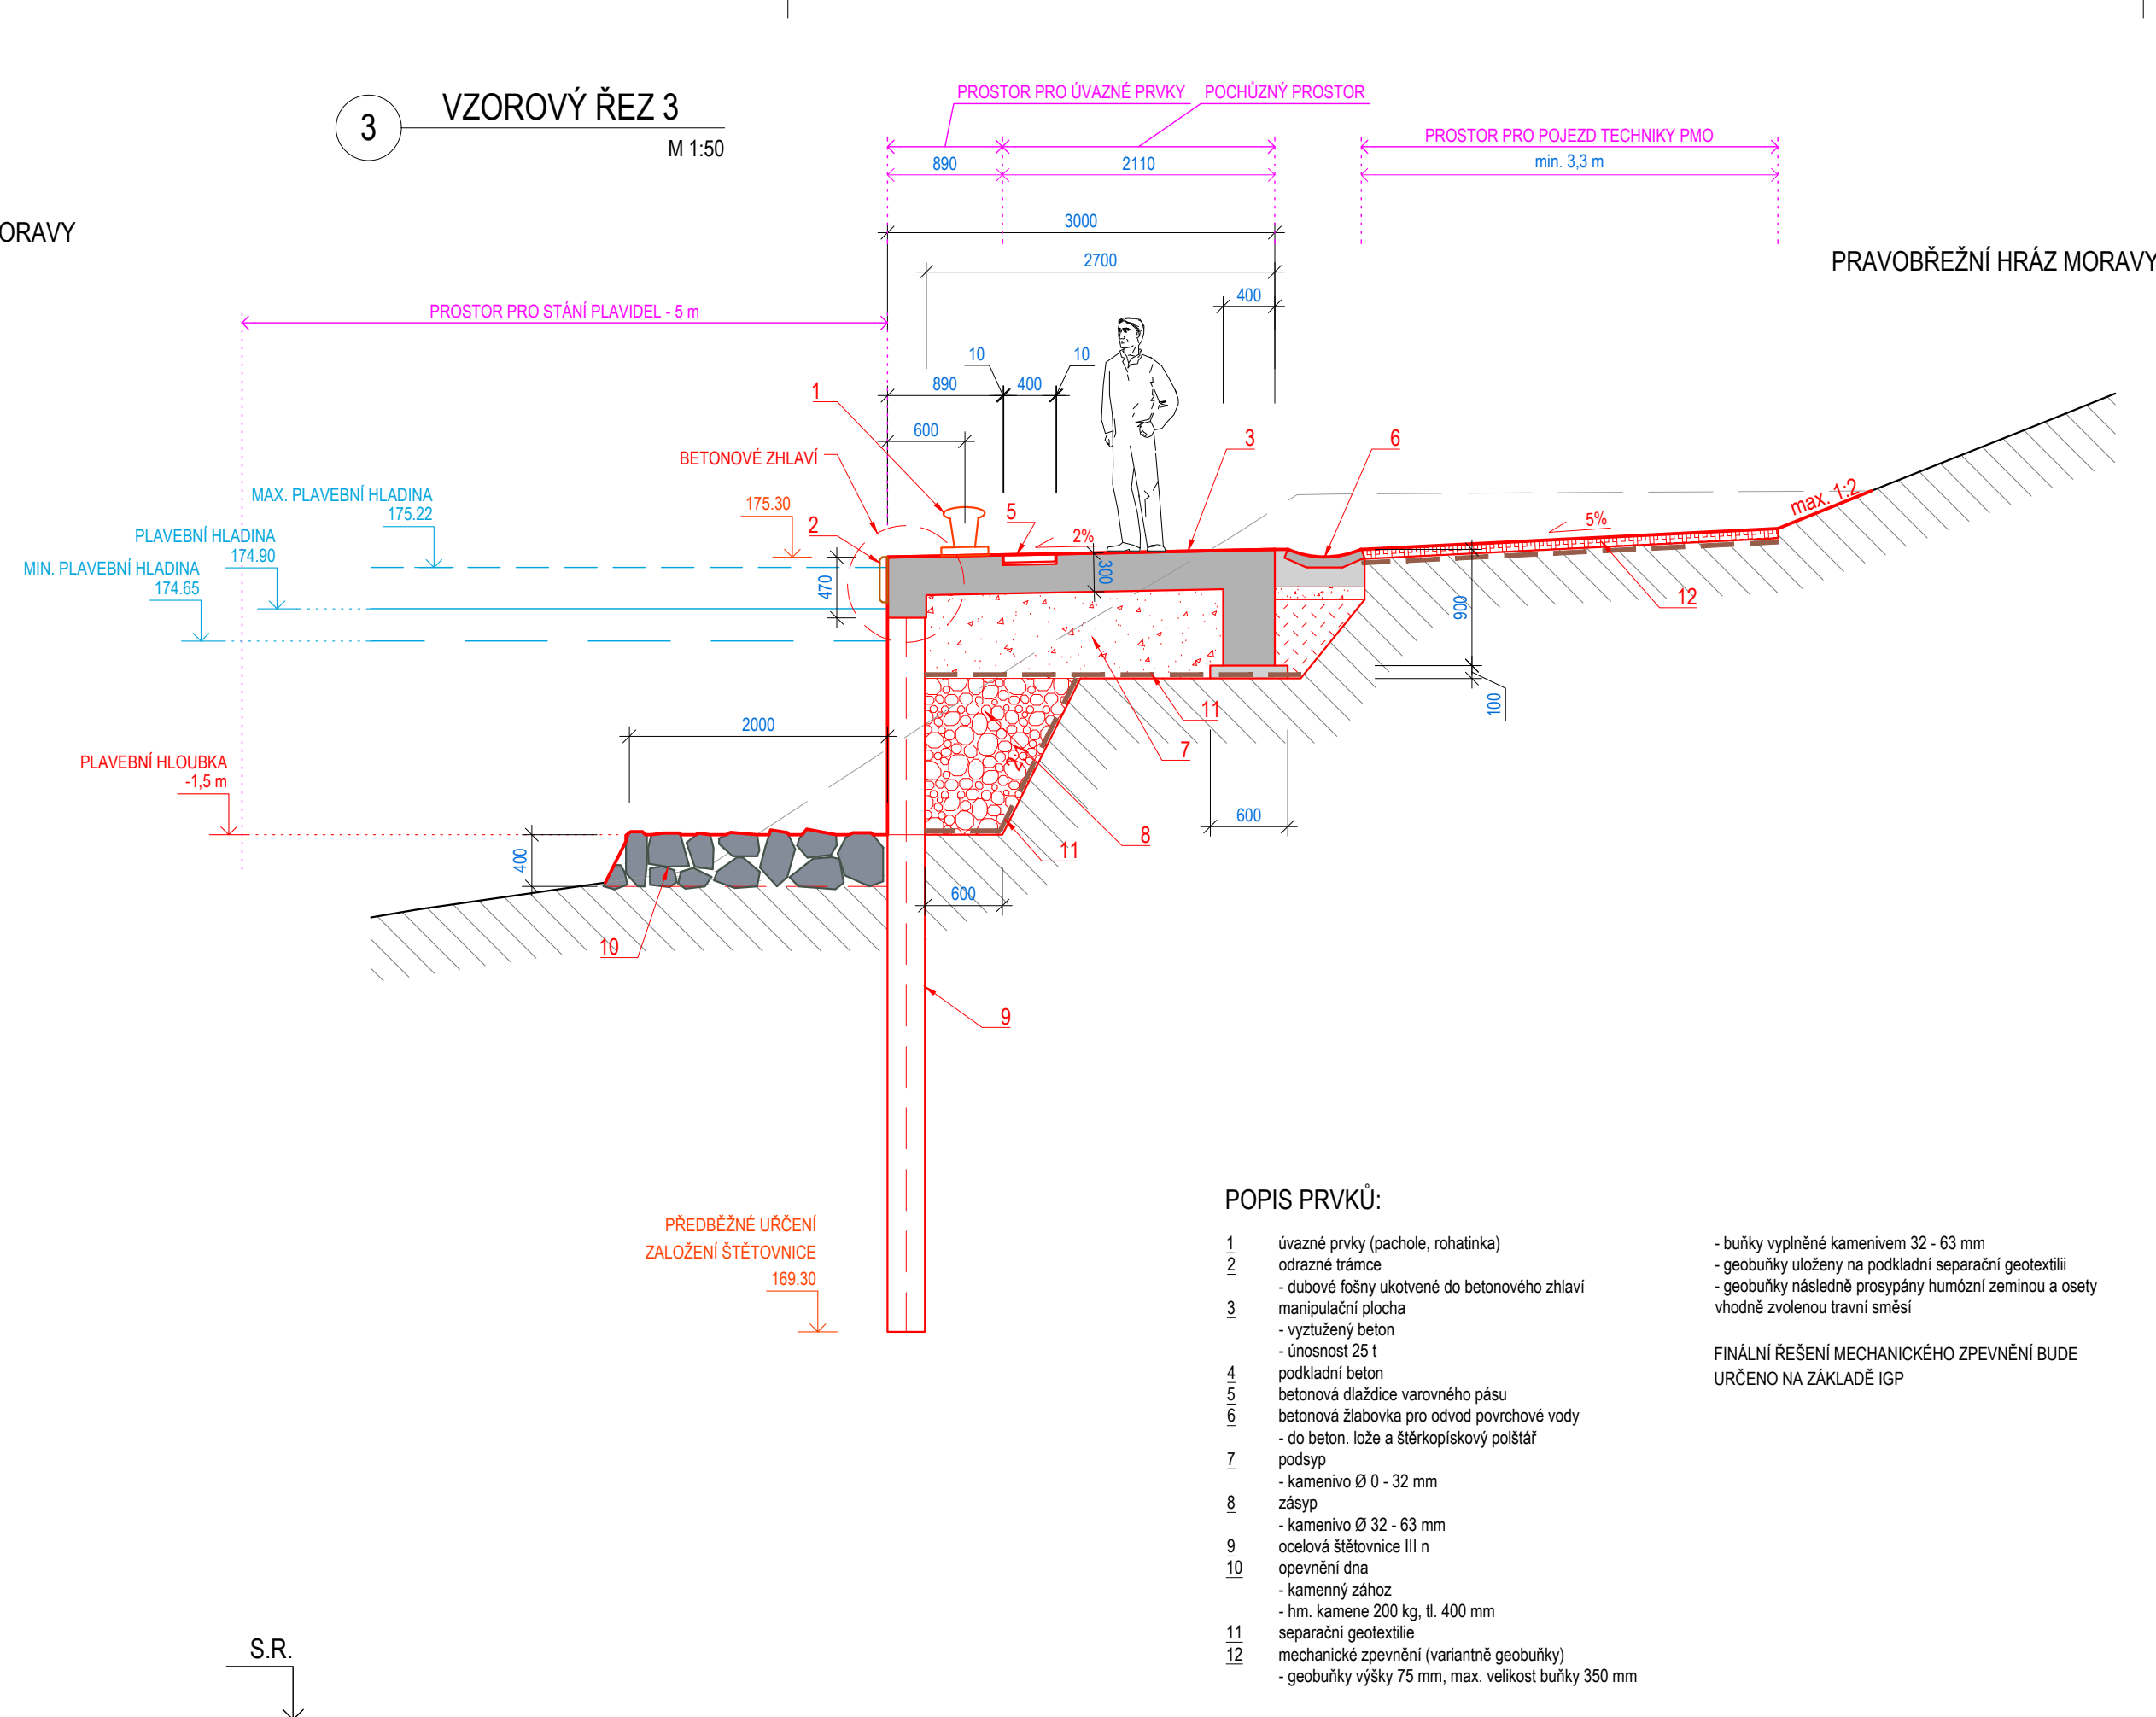
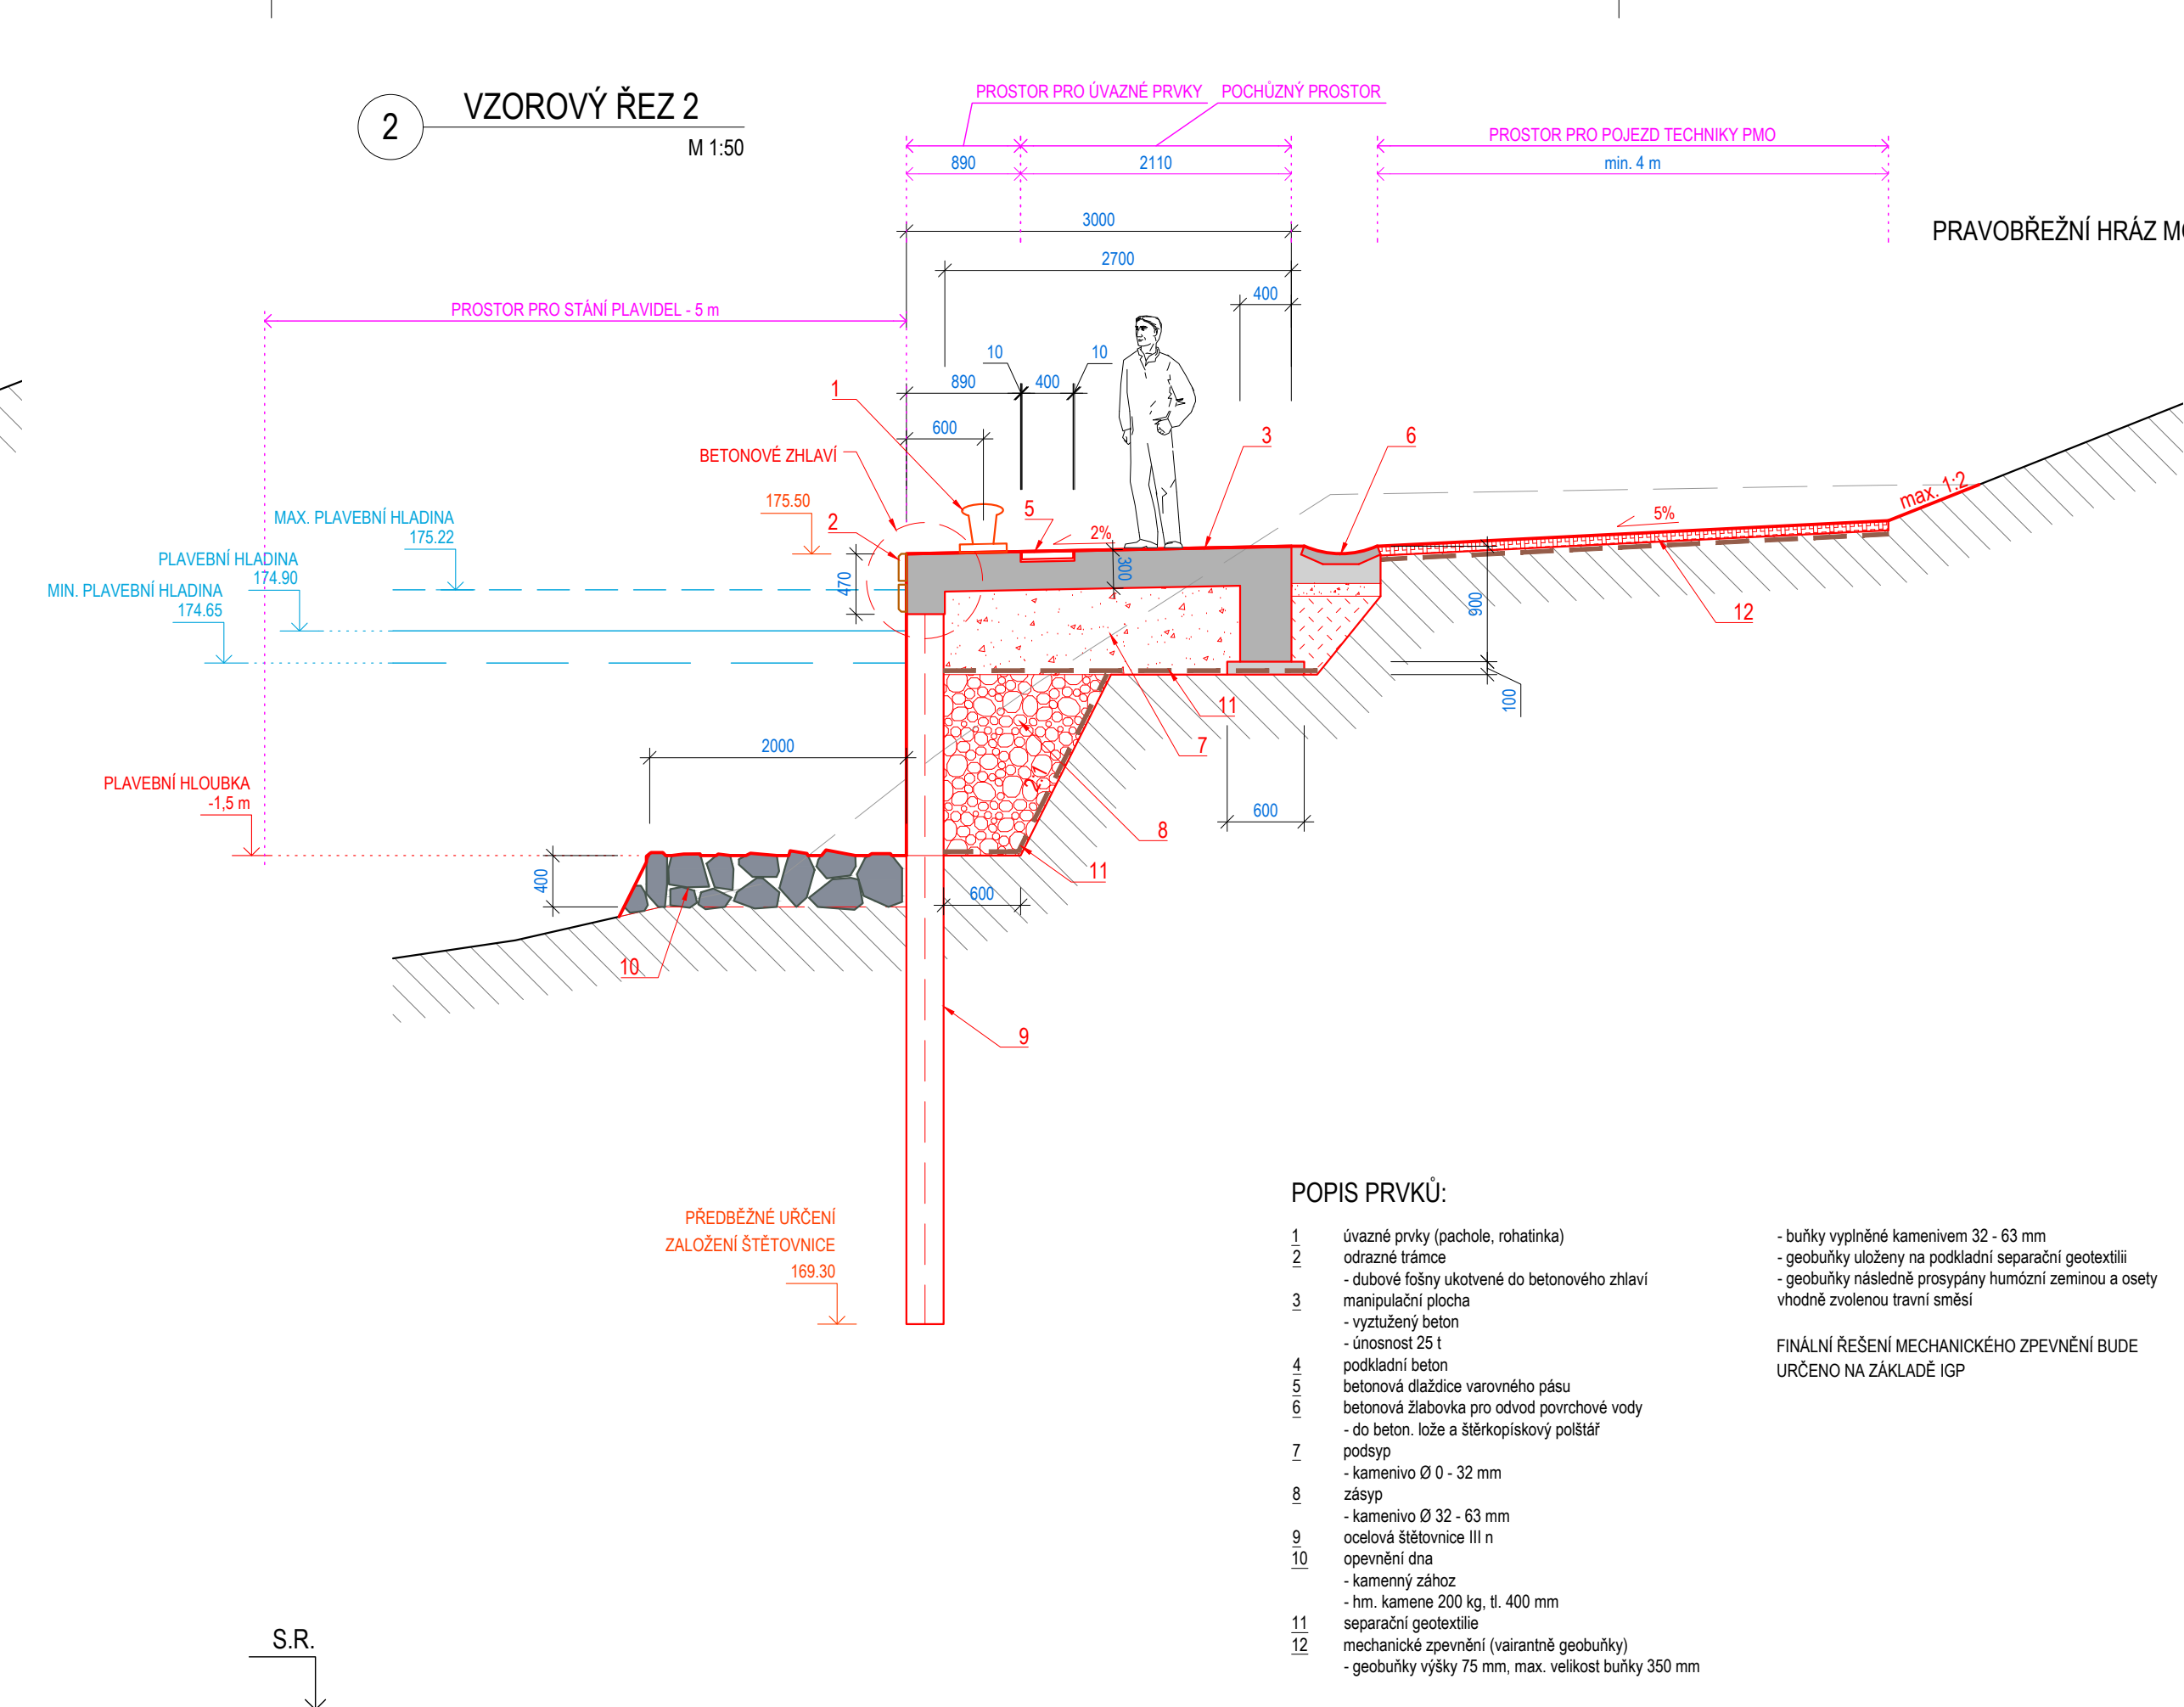



 

 


VZOROVÉ ŘEZY PŘÍSTAVNÍM MOLEM
M 1:50

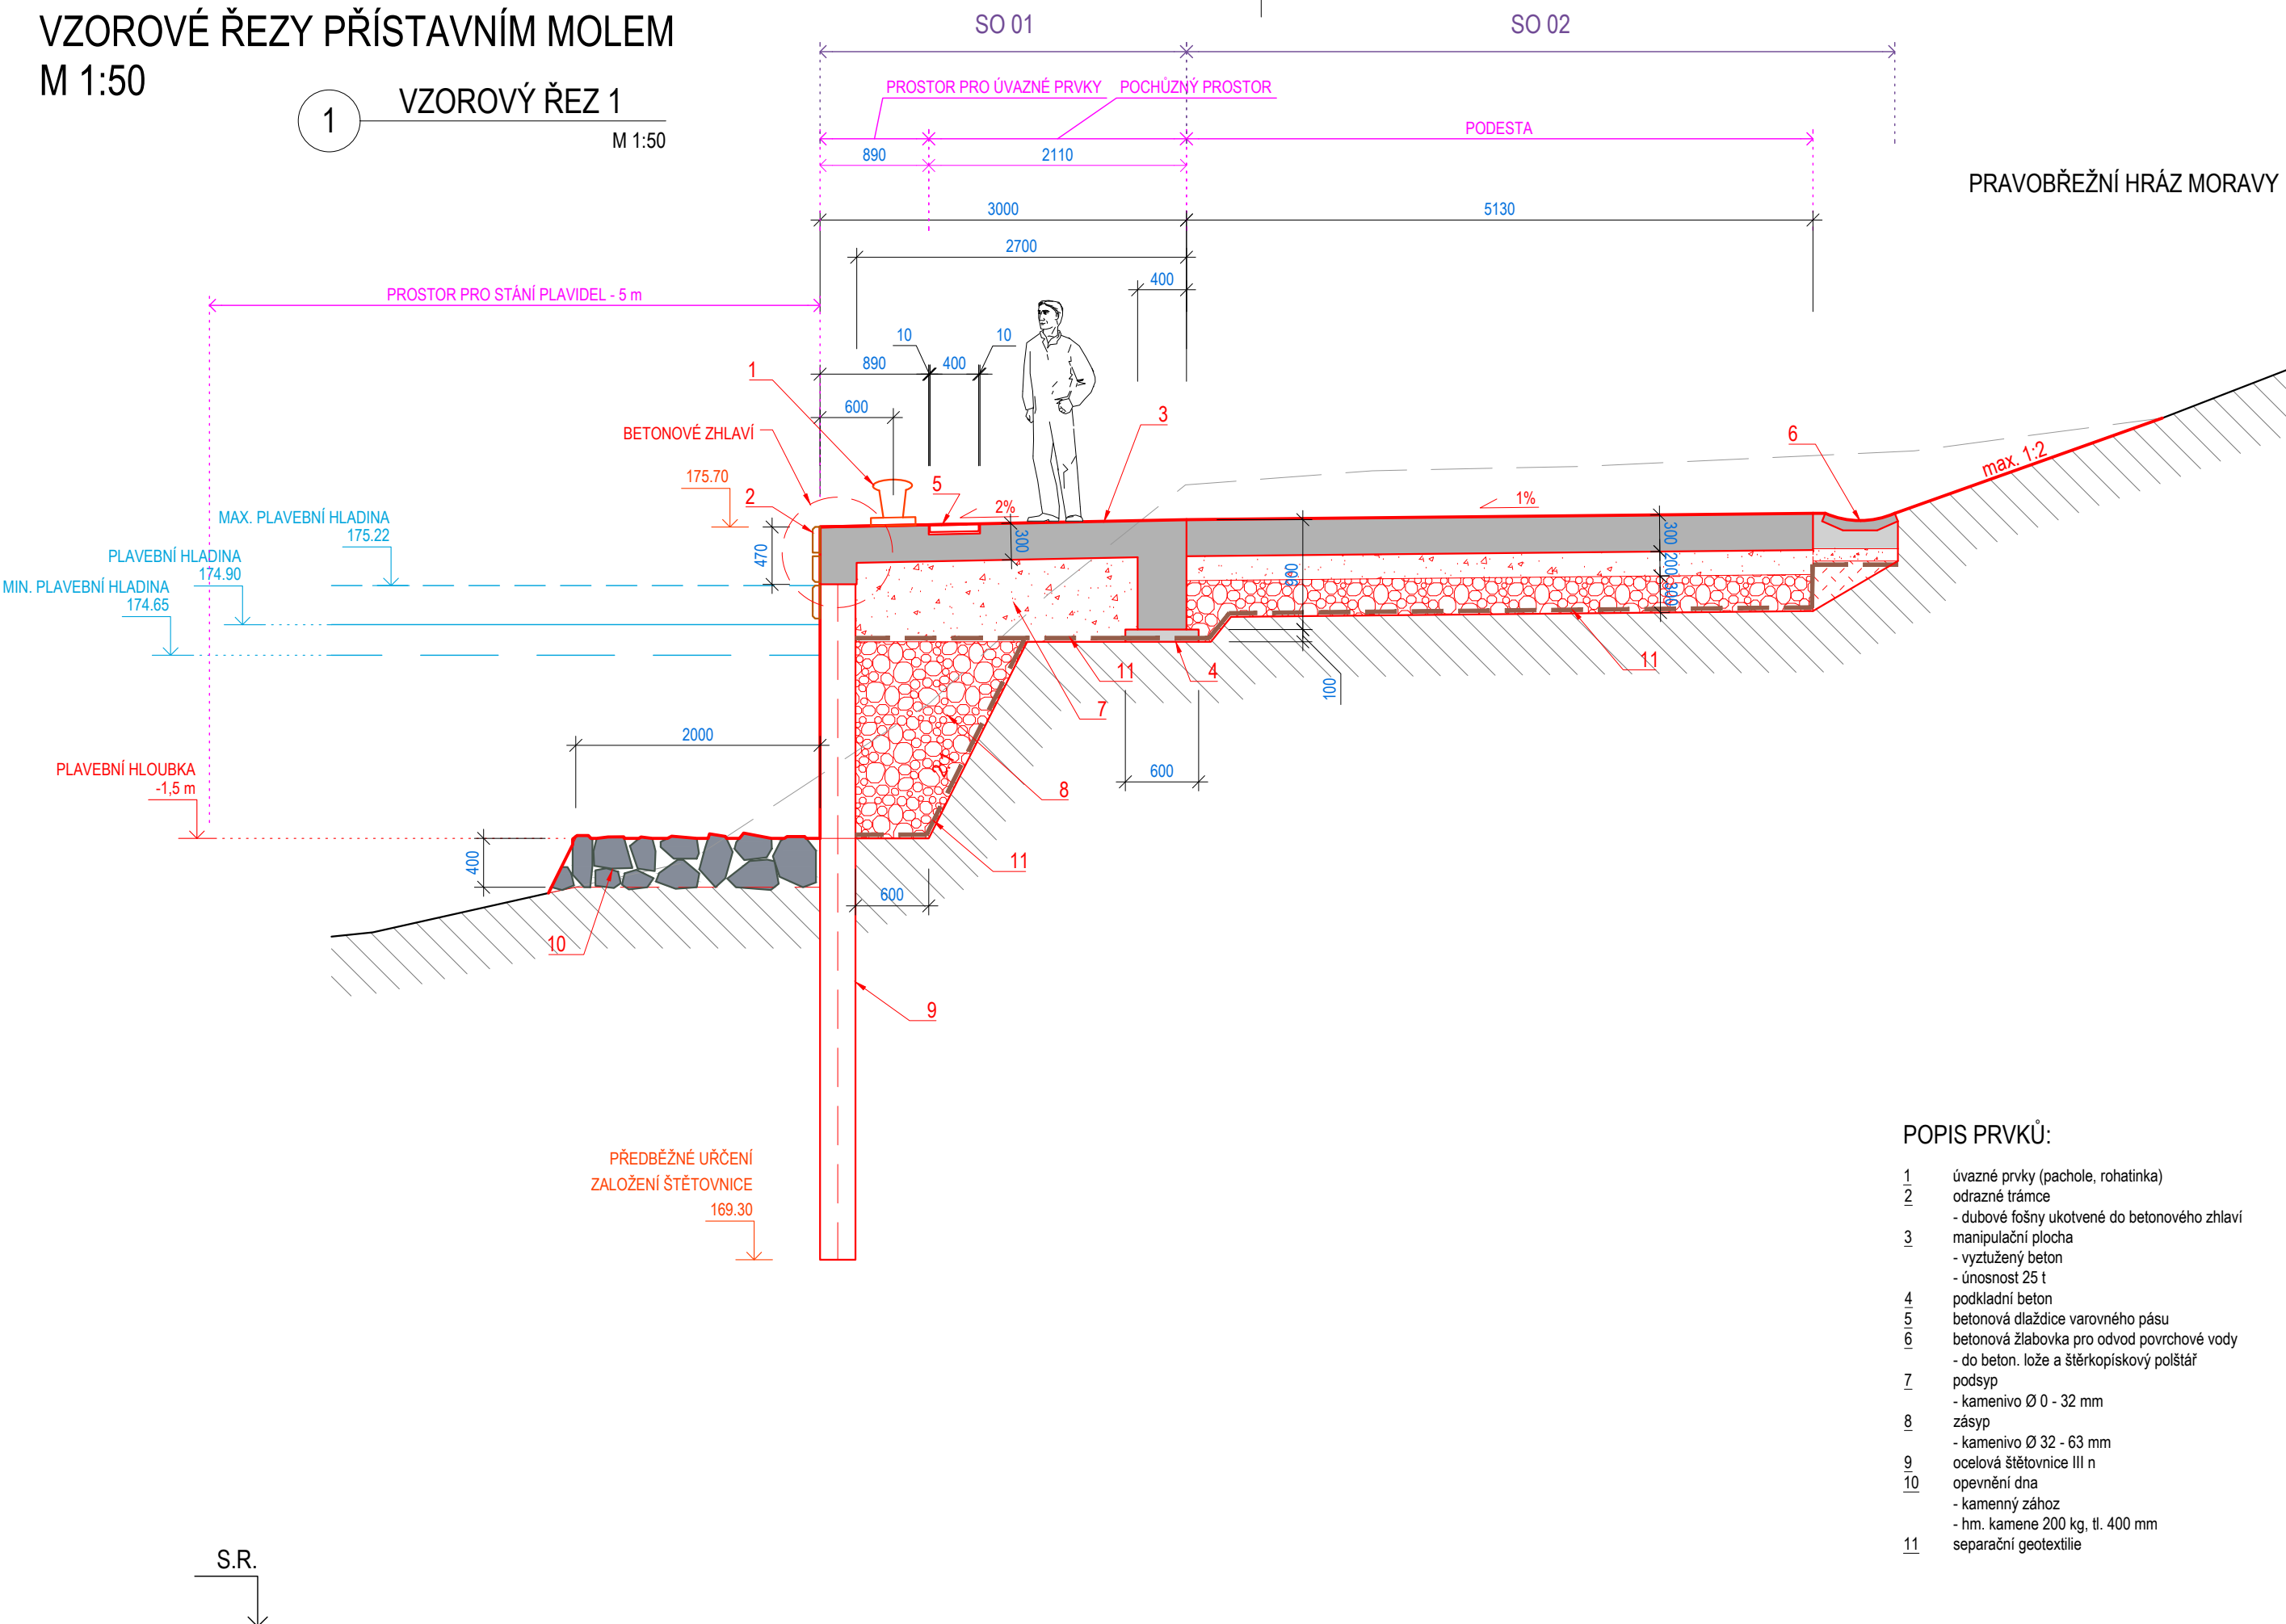


PŘÍSTAVIŠTĚ KUNOVSKÝ LES

VZOROVÉ ŘEZY PŘÍSTAVNÍM MOLEM

LEGENDA MATERIÁLŮ:

	vyztužený beton
	podkladní beton
	kamenivo Ø 0 - 32 mm
	kamenivo Ø 32 - 63 mm
	hutněný zásep zeminou
	stávající terén




201,00

výškové kóty

KÓTOVÁNO V MM

VYPRACOVAL	ZODP. PROJEKTANT	VED. PROJEKTANT	
Ing. Petr Horák	Ing. Marek Krčma	Ing. Ivo Pospíšil	
<i>Petr Horák</i>			
KRAJ	Zlínský	MÍSTO	Staré Město u Uherského Hradiště
INVESTOR	Česká republika - Ředitelství vodních cest ČR		
AKCE	PŘÍSTAVIŠTĚ KUNOVSKÝ LES		
STAVEBNÍ OBJEKT	SO 01 PŘÍSTAVNÍ MOLO		
OBSAH	VZOROVÉ ŘEZY PŘÍSTAVNÍM MOLEM		

zpracováno pro:



**ŘEDITELSTVÍ
VODNÍCH
CEST
ČR**

spol. s r.o.
 Lidická 960/81, 602 00 Brno
 tel.: 541 240 021, fax: 541 240 090, info@vhatelier.cz
 DIČ: CZ49437067

ZAK. ČÍSLO	21/14
DATUM	3/2018
STUPEŇ	DŮR
MĚŘÍTKO	1:50
PŘÍLOHA č.	PARÉ č.

D.1.1.2.1