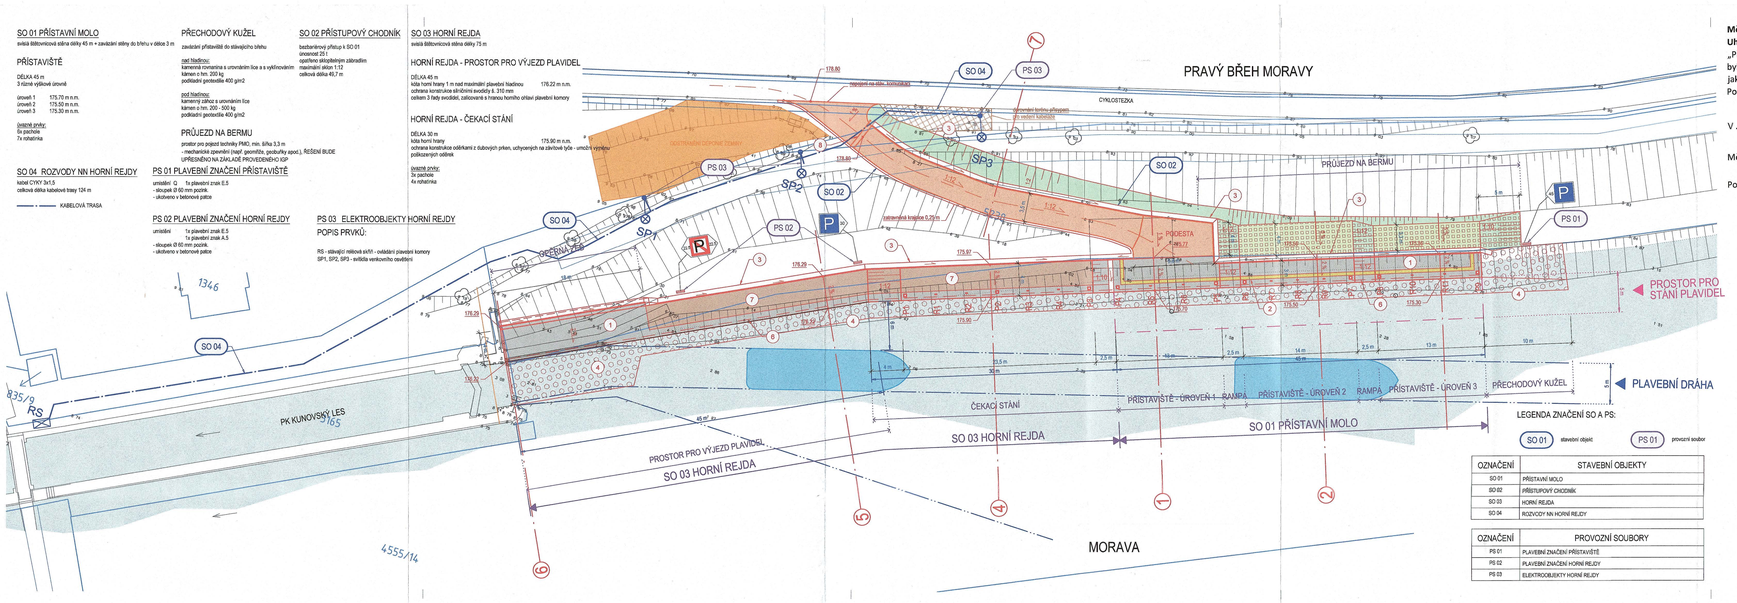

LEGENDA ZNAČENÍ SO A PS:

SO 01 stavební objekt

PS 01 provozní soubor

OZNAČENÍ	STAVEBNÍ OBJEKTY
SO 01	PŘÍSTAVNÍ MOLO
SO 02	PŘÍSTUPOVÝ CHODNÍK
SO 03	HORNÍ REJDA
SO 04	ROZVODY NN HORNÍ REJDY

OZNAČENÍ	PROVOZNÍ SOUBORY
PS 01	PLAVEBNÍ ZNAČENÍ PŘÍSTAVIŠTĚ
PS 02	PLAVEBNÍ ZNAČENÍ HORNÍ REJDY
PS 03	ELEKTROOBJEKTY HORNÍ REJDY

Město Staré Město, jako vlastník pozemků **parc.č. 4556/6, 4556/37 a 5236/9 v k. ú. Staré Město u Uherského Hradiště**, zapsaného na LV č. 10001, dáváme tímto souhlas s provedením stavby „Přístaviště Kunovský Les", dle tohoto situačního výkresu a dále souhlasíme s tím, aby tento souhlas byl podkladem pro správní řízení, či vydání jiného opatření potřebného pro umístění stavby a sloužil jako vyjádření souhlasu účastníka řízení se stavbou.
Po ukončení prací budou pozemky příjezdu uvedeny do původního stavu.

V U. Městě dne 8.8.2018

Město Staré Město .....

MĚSTO STARÉ MĚSTO

Podmínky/připomínky:

PŘÍSTAVIŠTĚ KUNOVSKÝ LES

CELKOVÝ SITUAČNÍ VÝKRES

POPIS PRVKŮ:

1 betonová plocha mola
- vyztužený beton
- úrovnost 25 t
2 betonová dlažba vstupního pásu
3 betonová žlabovka pro odvod povrchové vody
- do betonáže bude a žlabovkapřevzaty potřísť
4 opevnění dna
- kamenný pohoz
- hm. kamene 200 kg, fl. 400 mm
5 železobetonová stěna
6 manipulační plocha
- variantně beton, případně geomříže a pod.
- úrovnost 25 t
7 zavarovaná bránaa s přechodem pro pěší (bezbariérový)
8

POUŽITÉ PLAVEBNÍ ZNAKY:

plavební znak E.5 - s vyznačením délky úseku

plavební znak A.5 - s vyznačením délky úseku

LEGENDA PLOCH:

- upravený terén v mírném
- upravený terén ve svahu
- terén dosypaný do roviny
- násep
- přísep
- odstranění deponie zeminy
- vodní plochy
- dlažba
- dlažba výstražného pásu
- betonové konstrukce
- betonové konstrukce - přístupové komunikace
- manipulační plocha - variantně beton, případně geobuňky, geomříže,... (návrh na základě IGP)
- kamenná dlažba
- opevnění kamenem (zához, pohoz)
- mechanické zpevnění - geomříže, geobuňky... (návrh na základě IGP)

LEGENDA ČAR:

- navržená opatření - SO 01 a SO 03
- navržená opatření - SO 02 přístupový chodník
- plavební dráha
- kabelová trasa - SO 04
- hranice parcel KN
- číslo vzor. řezu

LEGENDA ZNAČEK:

P8 pachole/číslo prvku

R10 rohatinka/číslo prvku

návrhové plavidlo - 20 x 5 m

zpracováno pro: ŘEDITELSTVÍ VODNÍCH CEST ČR

souřadnicový systém: S/TSK, výškový systém: Bpv

VYPRACOVAL	ZODP. PROJEKTANT	VED. PROJEKTANT
Ing. Petr Horák	Ing. Marek Krčma	Ing. Ivo Pospíšil

KRAJ	Zlínský	MĚSTO	Staré Město u Uherského Hradiště
INVESTOR	Česká republika - Ředitelství vodních cest ČR		
AKCE	PŘÍSTAVIŠTĚ KUNOVSKÝ LES		
STAVEBNÍ OBJEKT	-		
OBSAH	CELKOVÝ SITUAČNÍ VÝKRES		

VH atelier spol. s r.o.
Lidická 980/21, 602 00 Brno
tel.: 541 846 661, fax: 541 846 666, info@vhatelier.cz
IČ: 25845767

ZAK.ČÍSLO	21/14
DATUM	3/2018
STUPEŇ	DUR
MĚŘÍTKO	1:250
PŘÍLOHA č.	PARE č.
	C.2.