



ŘEZ 60 km 7,127 1:200

DRUH PRÁCE	OZNAČ.	MNOŽ./bm
Odstranění drnu	Od	12,08m
Odkopávka	Odk	0,22m2
Uprava pláně zříezu	Úpz	3,80m
Uprava pláně násypu	Úpn	5,50m
Násyp zhuťněný	Nz	1,06m2
Zemní krajnice	Zk	0,98m2
Svahování násypu	Sn	9,10m

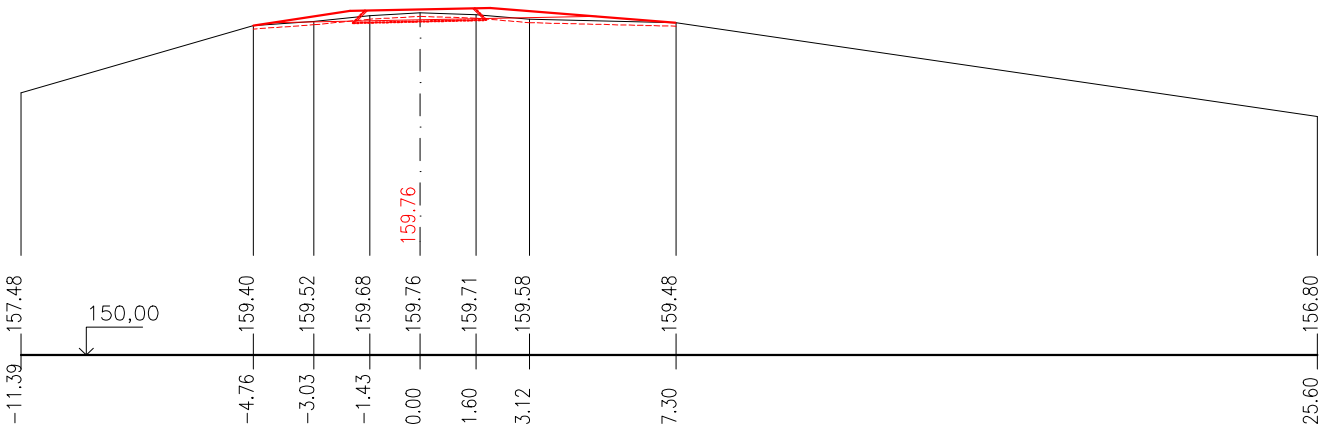


ŘEZ 61 km 7,261 1:200

DRUH PRÁCE	OZNAČ.	MNOŽ./bm
Odstranění drnu	Od	11,36m
Odkopávka	Odk	0,00m2
Uprava pláně zříezu	Úpz	0,00m
Uprava pláně násypu	Úpn	5,65m
Násyp zhuťněný	Nz	2,06m2
Zemní krajnice	Zk	0,46m2
Svahování násypu	Sn	7,60m

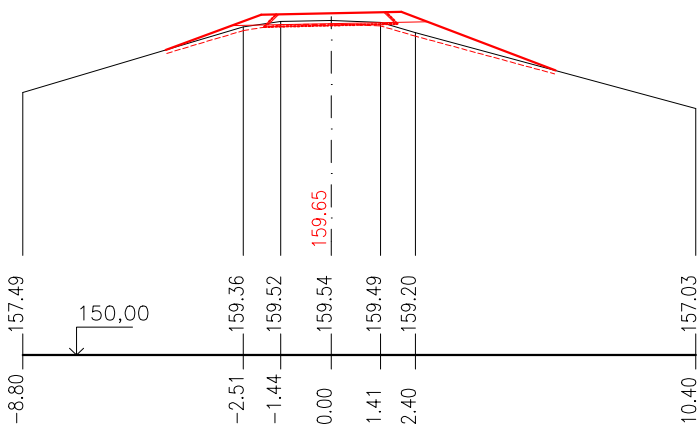


ŘEZ 62 km 7,382 1:200

DRUH PRÁCE	OZNAČ.	MNOŽ./bm
Odstranění drnu	Od	8,70m
Odkopávka	Odk	0,41m2
Uprava pláně zříezu	Úpz	4,50m
Uprava pláně násypu	Úpn	1,60m
Násyp zhuťněný	Nz	0,68m2
Zemní krajnice	Zk	0,52m2
Svahování násypu	Sn	4,80m

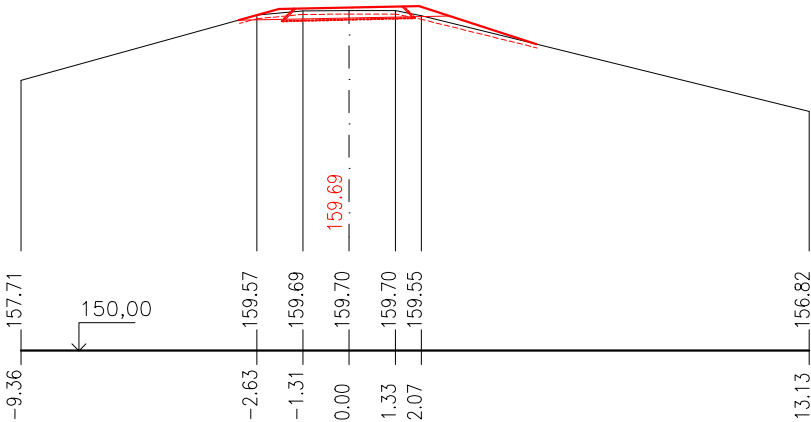

ŘEZ 63 km 7,503 1:200

DRUH PRÁCE	OZNAČ.	MNOŽ./bm
Odstranění drnu	Od	10,80m
Odkopávka	Odk	0,16m2
Uprava pláně zříezu	Úpz	3,20m
Uprava pláně násypu	Úpn	2,70m
Násyp zhuťněný	Nz	1,24m2
Zemní krajnice	Zk	0,50m2
Svahování násypu	Sn	7,00m

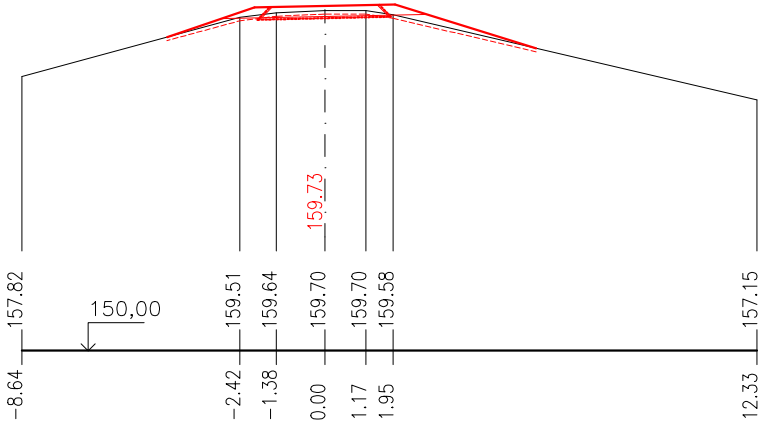

VÝŠKOVÝ SYSTÉM BPV, SOUŘADNICOVÝ SYSTÉM JTSK

Zodpovědný pracovník	Vypracoval		 AQUA CENTRUM Břeclav s.r.o. Kapusty 27, 690 06 Břeclav IČO 60710063, DIČ CZ60710063 tel.: 519 333 689, email: aqc@wo.cz	
Ing. Milan Bartolšic	Ing. Jan Varadínek			
Investor: Povodí Moravy, s.p., Dřevařská 11, 60175 Brno			Formát	
Akce: OPRAVA VČETNĚ ZPEVNĚNÍ KORUNY PB HRÁZE MORAVY V LINII CYKLOTRASY Ř.KM 79,500-87,000 (LANŽHOT - TVRDONICE) DOKUMENTACE PRO PROVÁDĚNÍ STAVBY			Datum	únor 2017
			Číslo stavby	
Příloha: S001 – Zpevnění koruny hráze zakalením od ř.km 83,200 po ř.km 87,000 PRACOVNÍ PŘÍČNÉ ŘEZY PP60-PP63			Měřítko 1:200	Číslo přílohy D.1.1.b.4