


ÚZEMÍ
PARCELY
VZDÁLENOST ŠACHET
NÁZVY ŠACHET

Vinary u Přerova														
1	47/18	2	3	4	33/2	5	47/11	6	7	8	9	6/1	11/1	219/1
28.40		49.40				43.00			7.50		33.70			11.50

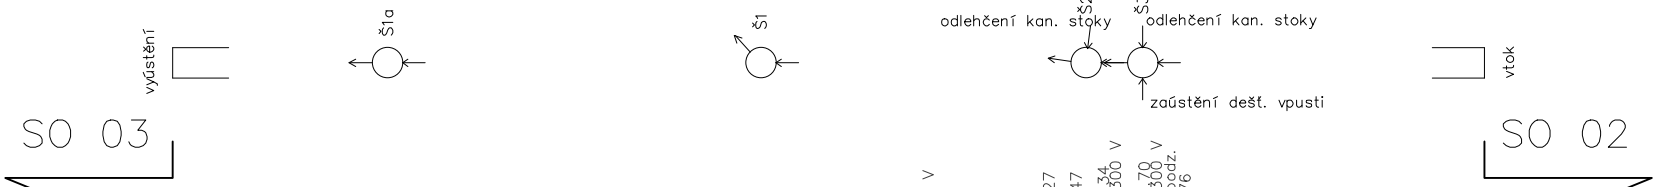

Podélný profil stoky

MĚŘITKO 1:1000 / 1:100

STÁVAJÍCÍ KÓTA DNA POTRUBÍ DN 800

HLOUBKA DNA POTRUBÍ

KÓTA DNA POTRUBÍ PO OPRAVĚ

KÓTA TERÉNU

STANIČENÍ [Km],[m]

SKLON [promile] – DÉLKA [m]
DN [mm] – MATERIÁL – DÉLKA [m]

12.32 – 28.40	12.55 – 49.40	10.93 – 43.00	19.42 – 41.20	10
1000 – BETON_1 – 162.00				13

LEGENDA:

- 47/12
- 47/12
- 47/9
- 47/12
- 33/1
- 433/2
- 433/10
- 435/1
- 435/3
- 10.43 – 11.50
- 1407.75 – 2.80
- 0.00 – 0.00
- PŮVODNÍ POTRUBÍ DN 800 – BETON_1 – 11.50
- VYMĚNĚNO POTRUBÍM DN 1000 – TBH Q 100/250 – 11.50


ZNOVU ZPRÍSTUPNĚNA ŠACHTA S3 ODEBRÁNÍM DLAŽBY A
MATERIÁLU UMÍSTĚNÝM NAD ŠACHTOU, NÁSLEDNĚ PROVEDENO
DOBETONOVÁNÍ STĚN ŠACHTY A OSAZENÍ POKLOPU

NÁSYP ZEMINY K ZAJIŠTĚNÍ DOSTATEČNÉHO
KRYTÍ NOVÉHO POTRUBÍ

PŮVODNÍ POTRUBÍ DN 800 VYMĚNĚNO ZA NOVÉ
POTRUBÍ DN 1000 – TBH Q 100/250 – V
DĚLCE 11.50 m

POZNÁMKY:

Před zahájením zemních prací zajistí dodavatel stavby vytyčení všech podzemních inženýrských sítí v místě výstavby !

		<h1>Legene s.r.o.</h1>		<p>Sicherova 1604/20, 198 00 Praha 9</p>	
Výkres č. D.01.01		Název výkresu SO 01 - PODÉLNÝ PROFIL			
Měřítko 1 : 1000/100					
Stupeň DZS, DPS		Stavba Vinarský potok, Vinary – oprava zatrubněné části			
Stav. úř. Přerov					
K. ú. Vinary u Přerova		Místo stavby Vinary		Kraj Olomoucký	
Investor Povodí Moravy, s.p.		Adresa Dřevařská 11, 602 00 Brno			
Kreslil Ing. Tomáš Trojan	Vypracoval Ing. Tomáš Trojan	Odp. projektant Ing. Tomáš Bešta		Datum provedení prosinec 2018	Paré č.