
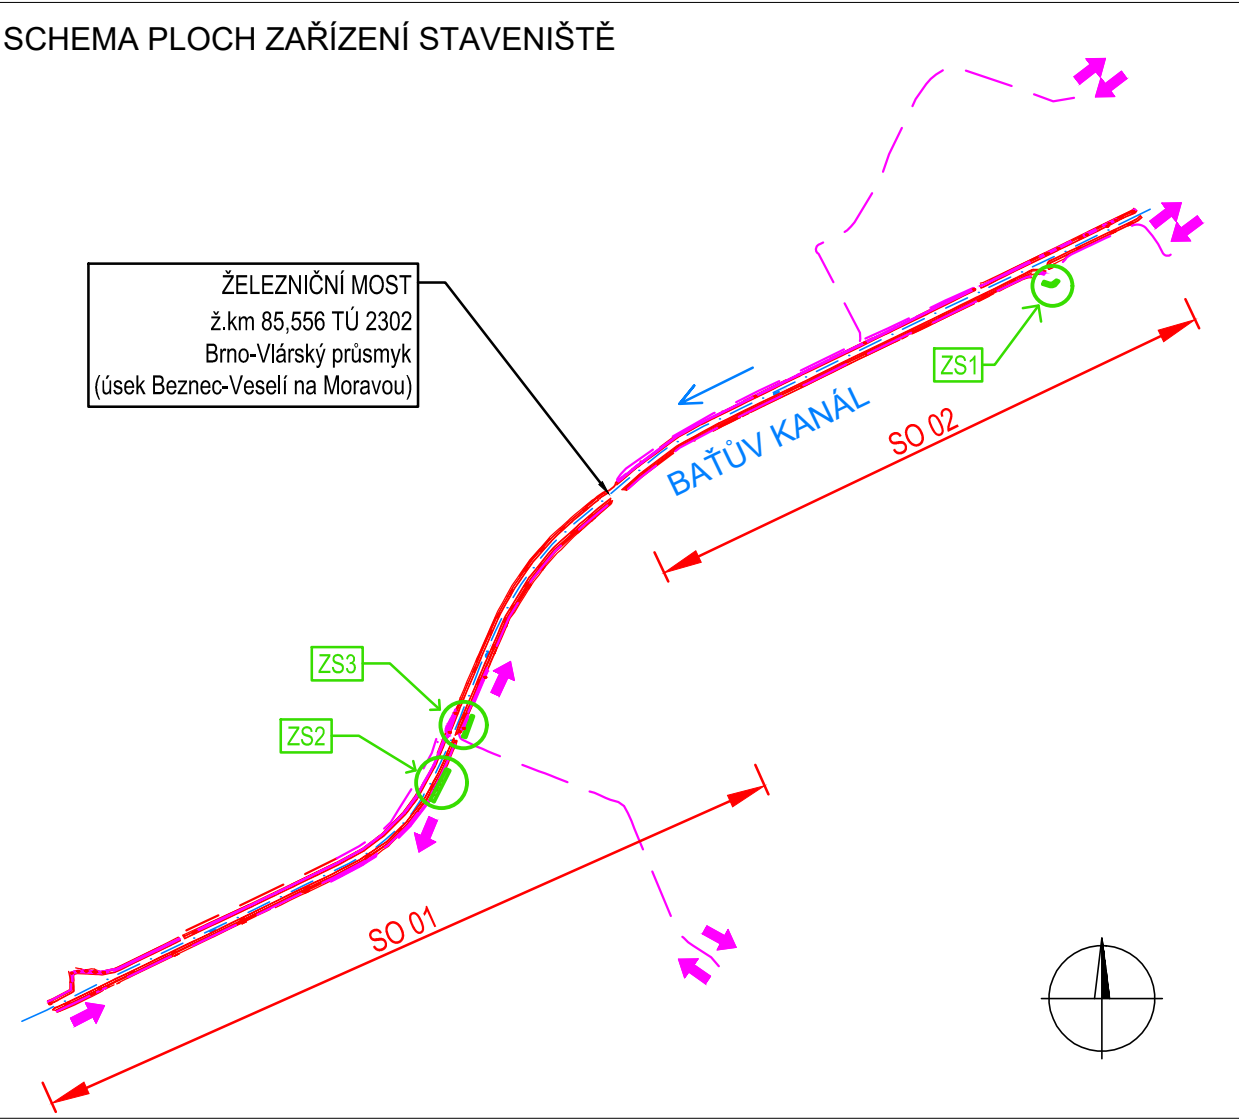
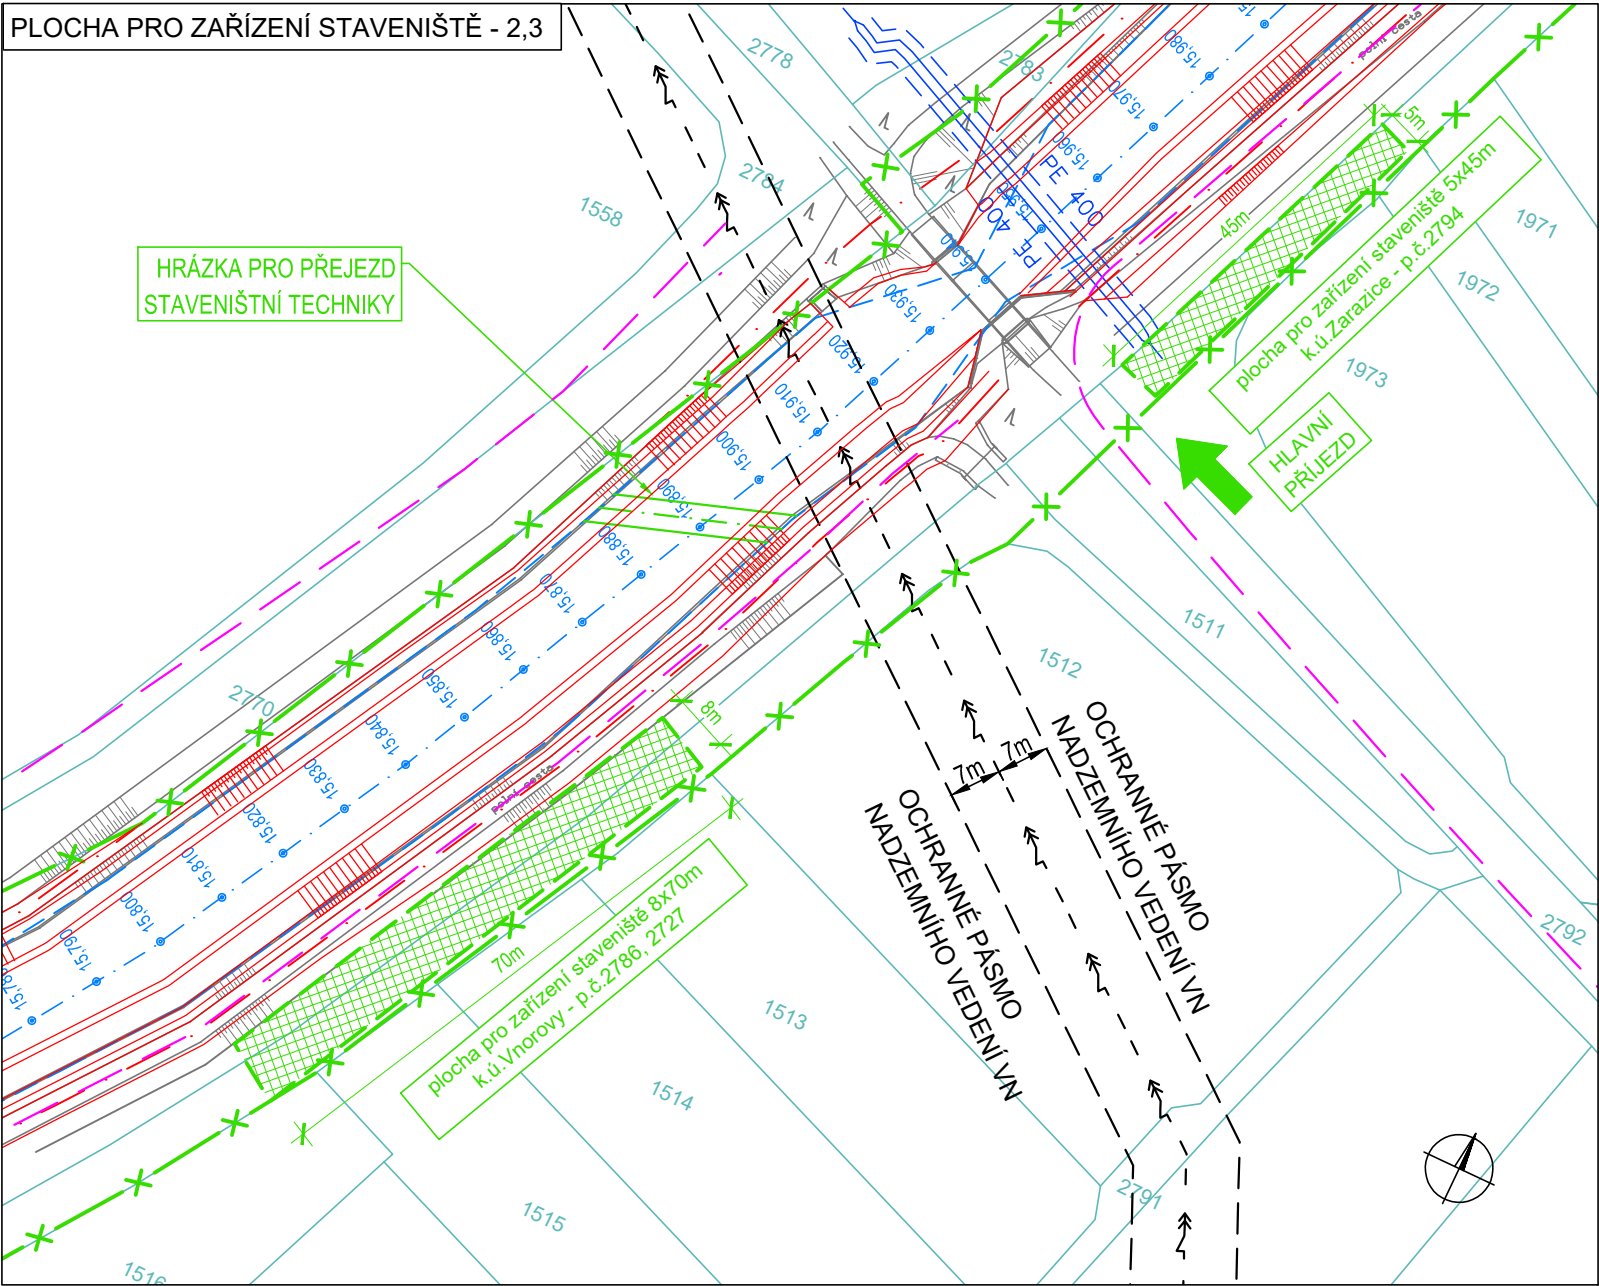


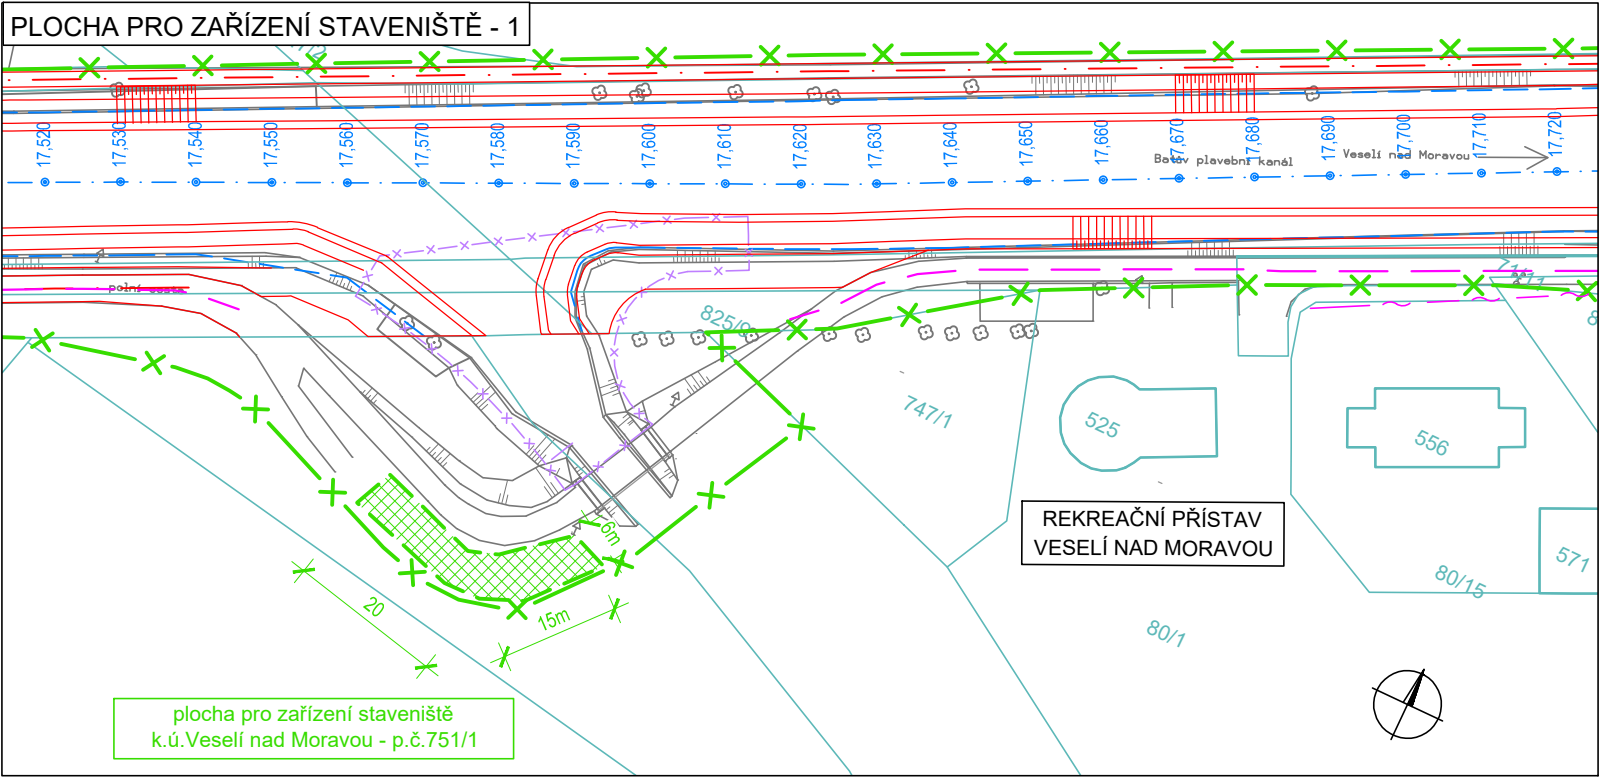

- LEGENDA:
- POLOHOPIS ÚZEMÍ
 - KATASTRÁLNÍ HRANICE ÚZEMÍ
 - KATASTRÁLNÍ HRANICE PARCEL
 - ÚPRAVA KORYTA (TRVALÝ ZÁBOR)
 - OSA BAŘOVA KANÁLU
 - PLAVEBNÍ HLADINA
 - DOČASNÝ ZÁBOR
 - PLOCHA PRO ZAŘÍZENÍ STAVENIŠTĚ
 - VJEZD NA STAVBU
 - PŘÍSTUPOVÁ KOMUNIKACE STAVBY

Bařov kanál, Vnorovy - Veselí n. Moravou, km 14,895 - 17,825, opevnění koryta (DPS)

SWECO	Sweco Hydroprojekt a.s.	ČÍSLO ZAKÁZKY	11-7173-0100	ARCHIVNÍ ČÍSLO	014800/19/1
PŘÍLOHA	Plochy pro zařízení staveniřtĚ			ČÍSLO PŘÍLOHY	C.8
					b 1