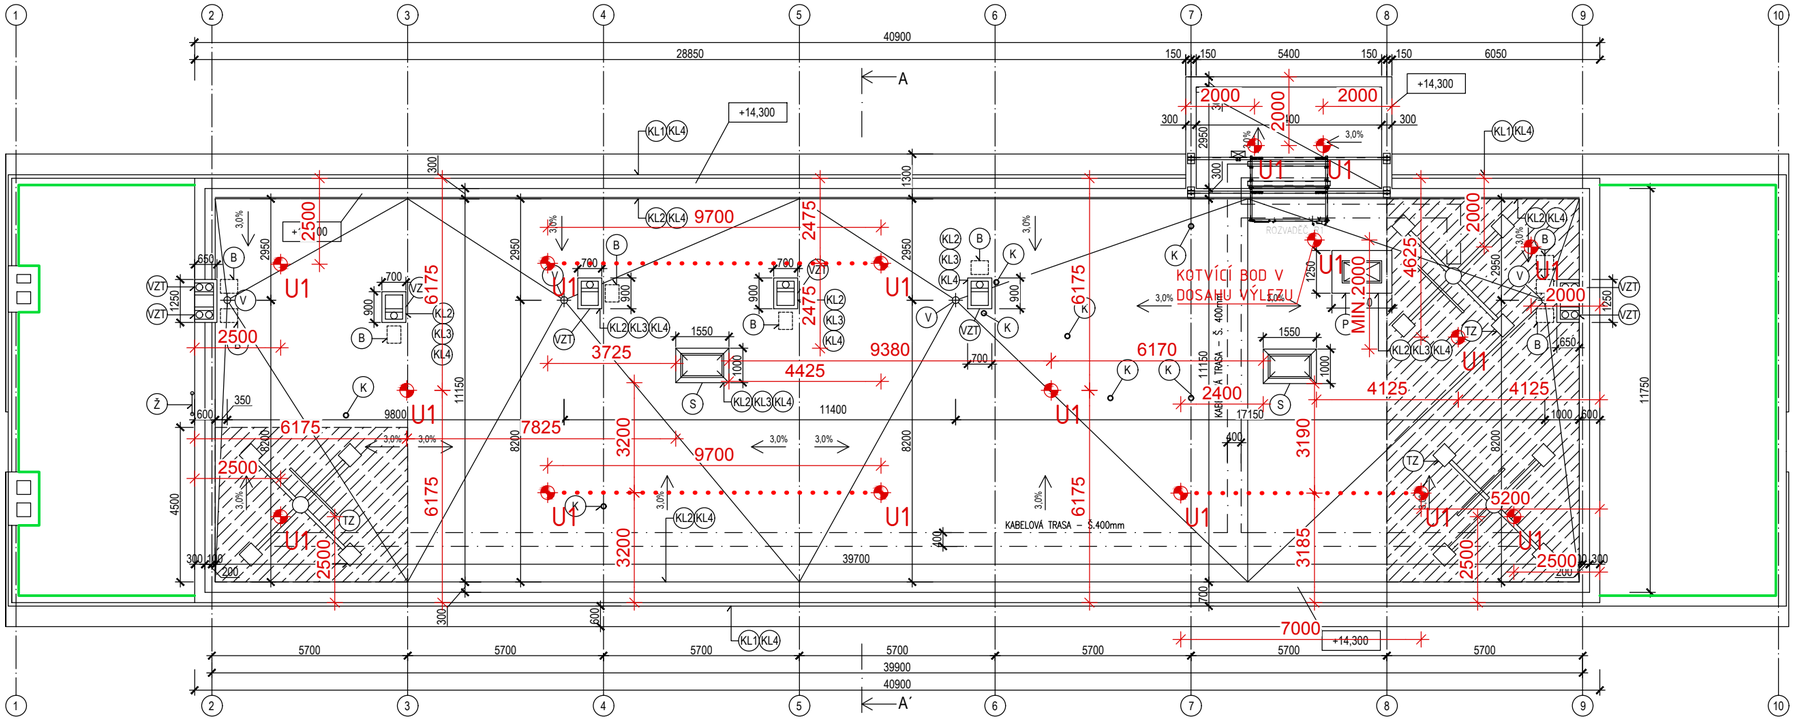

POZN.:
JE NUTNÉ POUŽITÍ DVOU SPOJOVACÍCH PROSTŘEDKŮ. PŘI PŘEPNUTÍ PRACOVNÍKA NA DOPLŇKOVÝ BOD V ROHU OBJEKTU, MUSÍ TENTO ZŮSTAT ZAJIŠTĚN I NA NEJBLIŽŠÍM KOTVICÍM BODĚ UMÍSTĚNÉM V PODÉLNÉ OSE STŘEDU ŘEŠENÉHO OBJEKTU.

SPOJOVACÍ LANO MUSÍ BÝT VŽDY ZKRÁCENO NA CO NEJKRATŠÍ MOŽNOU DÉLKU! SOUČASNĚ VŠAK JEHO DÉLKA NIKDY NESMÍ UMOŽNIT VOLNÝ PÁD DELŠÍ NEŽ 1500 mm NEBO NÁRAZ NA NÍŽE POLOŽENOU PŘEKÁŽKU.

ZÁCHYTNÝ SYSTÉM JE MOŽNÉ POPRVÉ POUŽÍT AŽ PO ÚSPĚŠNÉM PROVEDENÍ REVIZE SYSTÉMU A POUŽÍVAT JEJ SMÍ (A TUDÍŽ I VSTUPOVAT DO NEBEZPEČNÉHO OKRAJE) POUZE NÁLEŽITĚ POUČENÉ OSOBY S VHODNÝM VYBAVENÍM.

PŘI MONTÁŽI KAŽDÝ BOD POPSAT ČÍSLEM (NAPŘ. NA ZÁKLADNĚ) PODLE DOKUMENTACE A PŘED ZAKRYTÍM VRSTVAMI FOTOGRAFICKY ZDOKUMENTOVAT UKOTVENÍ!

PŘEDPOKLÁDÁ SE, ŽE VÝLEZY NA STŘECHU POMOCÍ PEVNÝCH PROVOZNÍCH ŽEBŘÍKŮ JSOU ZABEZPEČENY DLE ČSN 74 3282 OCHRANNÝM ZÁBRADLÍM, POPŘ. JINÝM ZPŮSOBEM, KTERÝ ÚČELNĚ ZAMEZÍ PÁDU OSOB Z VÝŠKY A DO HLOUBKY A KTERÝ NENÍ SOUČÁSTÍ TOHOTO PROJEKTU. HRANA VÝSTUPNÍ ÚROVNĚ ŽEBŘÍKU A PŘÍSTUPOVÁ PLOŠINA MUSÍ BÝT PO OBOU STRANÁCH OPATŘENY OCHRANNÝM ZÁBRADLÍM PRODLOUŽENÝM DO VZDÁLENOSTI 1500 mm OD NEZABEZPEČENÉ HRANY DO PLOCHY STŘECHY, NEBO PODÉL PÁDOVÉ HRANY TAK, ABY DO VZDÁLENOSTI 1500 mm OD PEVNÉHO ŽEBŘÍKU BYL VYLOUČEN PÁD.

LEGENDA ZÁCHYTNÉHO SYSTÉMU TOPSAFE

	U1 – Kotvicí bod TOPSAFE TSL-OT	16 ks
	Montážní lano	
	Prvek kolektivní ochrany (zábradlí / vysoká atika)	
1.,2., ...	Pořadové číslo kotvicího bodu	

LEGENDA:

- (K) Střešní odvětrávací kanalizace - bude vyměněno za nové - 8ks
- (V) Střešní vpusť - budou vyměněny za nové - 5ks
- (VZT) Šachty VZT jednotky budou izolovány - 6ks
- (S) Střešní světlík - 2ks
- (B) Betonové kvádry (0,6x0,4x0,3 m) - budou odstraněny - 9ks
- (Ž) Stávající žebřík - 1ks
- (P) Původní výlez na střechu - bude vyměněn a zateplen
- (TZ) Telekomunikační zařízení - bude zachováno (nezbytná manipulace s TZ)
- (KL1) Nová závětrná lišta poplastovaná Š. cca 250 mm - celkem 120,0 bm
- (KL2) Vnitřní koutová lišta VIPLANYL 50/80, R.Š. 130 mm - celkem cca 160,0 bm
- (KL3) Vnitřní koutová lišta VIPLANYL 50/50, R.Š. 100 mm - celkem cca 40,0 bm
- (KL4) Vnější rohová lišta VIPLANYL, R.Š. 100 mm - celkem cca 280,0 bm

LEGENDA MATERIÁLŮ:

Horní vrstva tepelné izolace EPS Stabil 200 S - tl. 100 mm

POZNÁMKA:

Šachty VZT jednotky a střešní světlíky budou izolovány - tl. 100 mm

NAVRHL A ZAKRESLIL:	PAVEL ČECH	TOPWET s.r.o.
OBSAH VÝKRESU: PŮDORYS STŘECHY - ZÁCHYTNÝ SYSTÉM		NÁM. VILÉMA MRŠTÍKA 62, 664 81 OSTROVAČICE, ČR, 777717120, 777725089
STAVBA: 20190830_AB VÚMOP, Žabovřeská 250, Praha Zbraslav	DATUM	12.06.2019
	MĚŘÍTKO	1:150
	Č.VÝKRESU	01