


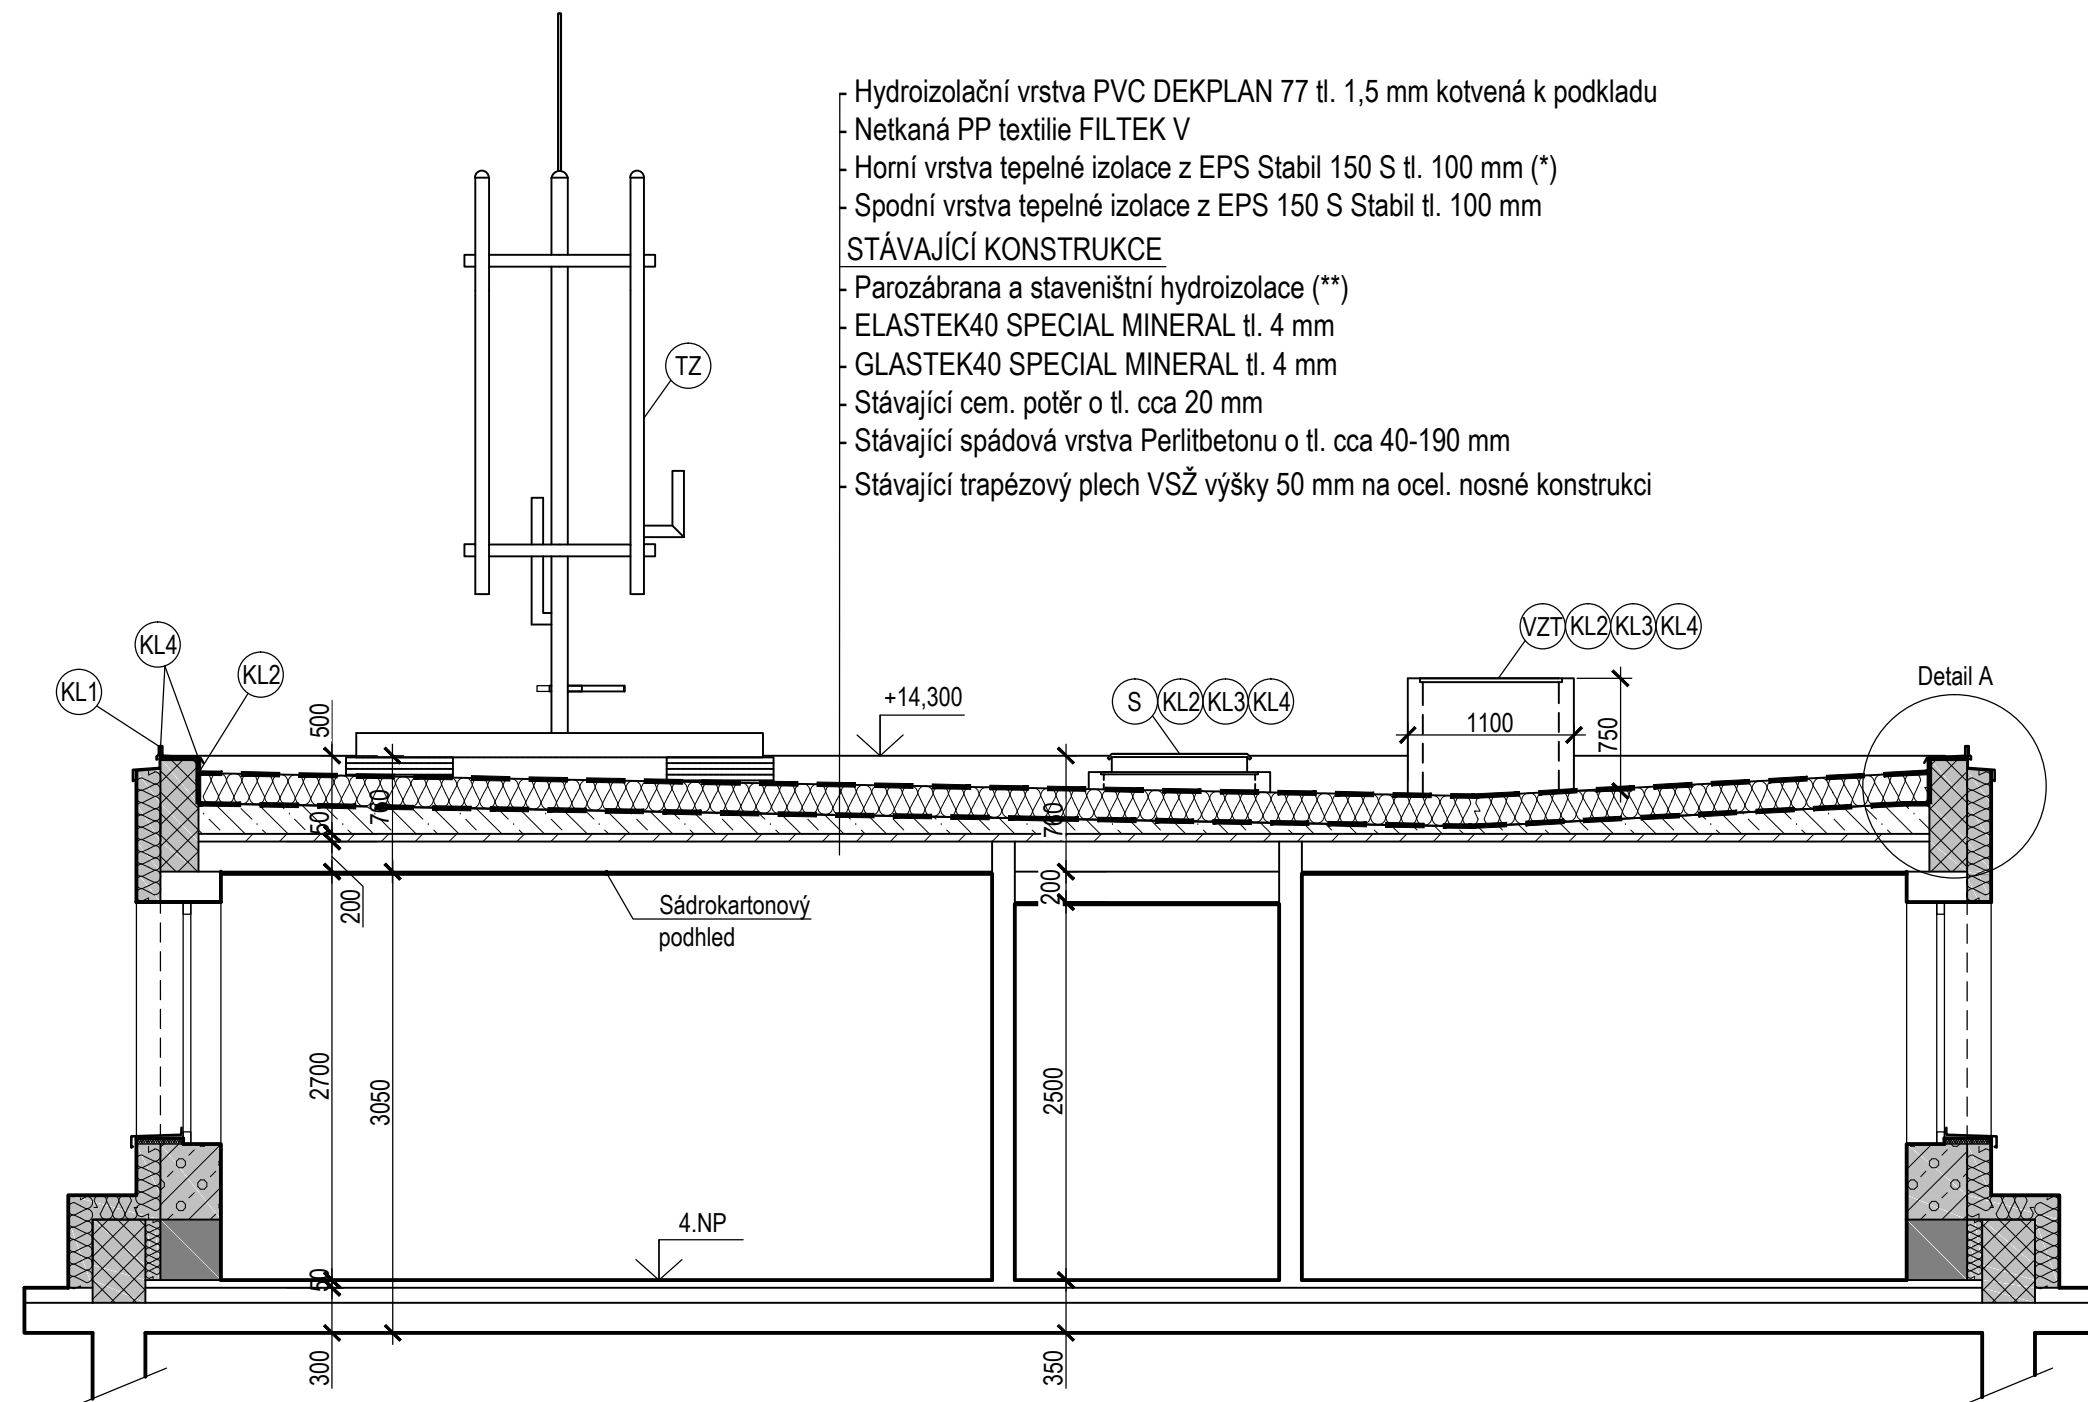

- Hydroizolační vrstva PVC DEKPLAN 77 tl. 1,5 mm kotvená k podkladu
- Netkaná PP textilie FILTEK V
- Horní vrstva tepelné izolace z EPS Stabil 150 S tl. 100 mm (*)
- Spodní vrstva tepelné izolace z EPS 150 S Stabil tl. 100 mm
- STÁVAJÍCÍ KONSTRUKCE
- Parozábrana a staveništní hydroizolace (**)
- ELASTEK40 SPECIAL MINERAL tl. 4 mm
- GLASTEK40 SPECIAL MINERAL tl. 4 mm
- Stávající cem. potěr o tl. cca 20 mm
- Stávající spádová vrstva Perlitbetonu o tl. cca 40-190 mm
- Stávající trapézový plech VSŽ výšky 50 mm na ocel. nosné konstrukci

LEGENDA:

- | | | | |
|-------|--|-------|--|
| (VZT) | Šachty VZT jednotky budou izolovány - 6ks | (KL1) | Nová závětná lišta VIPLANYL poplastovaná Š. cca 250 mm - celkem 120,0 bm |
| (S) | Střešní světlík - 2ks | (KL2) | Vnitřní koutová lišta VIPLANYL 50/80, R.Š. 130 mm - celkem cca 160,0 bm |
| (B) | Betonové kvádry (0,6x0,4x0,3 m) - budou odstraněny - 9ks | (KL3) | Vnitřní koutová lišta VIPLANYL 50/50, R.Š. 100 mm - celkem cca 40,0 bm |
| (TZ) | Telekomunikační zařízení - bude zachováno (nezbytná manipulace s TZ) | (KL4) | Vnější rohová lišta VIPLANYL, R.Š. 100 mm - celkem cca 280,0 bm |

POZNÁMKY:

- * Pod stožáry telekom. zařízení bude horní vrstva vytvořena z EPS Stabil 200 S o tl. 100 mm - viz půdorys
- ** Stávající a opravená, nově vytažená na atiku a na šachty
- Podrobnosti viz technická zpráva

LEGENDA MATERIÁLŮ:



PARÉ:

ATELIER M			U průhonu 466/22, Praha 7, 170 04 Tel./fax.: 266 311 198 IČ: 13827561, DIČ: CZ5402191993	
VYPRACOVAL:	ODPOVĚDNÝ PROJEKTANT:	HLAVNÍ INŽENÝR PROJEKTU:	PŘÍLOHA Č.: D.1.1.4	
	Ing. MAREK	Ing. MAREK		
INVESTOR: Výzkumný ústav meliorací a ochrany půdy, v.v.j. (VÚMOP)				
MÍSTO AKCE:	AB, Žabovřeská 250, Praha 5 - Zbraslav		STUPEŇ:	DPS
NÁZEV AKCE:	OPRAVA STŘEŠNÍHO PLÁŠTĚ		DATUM:	05/2019
			FORMÁT:	A3
VÝKRES:	ŘEZ AA´ - NAVRHOVANÝ STAV		MĚŘÍTKO:	1:50
			ZAK. ČÍSLO:	08/2019