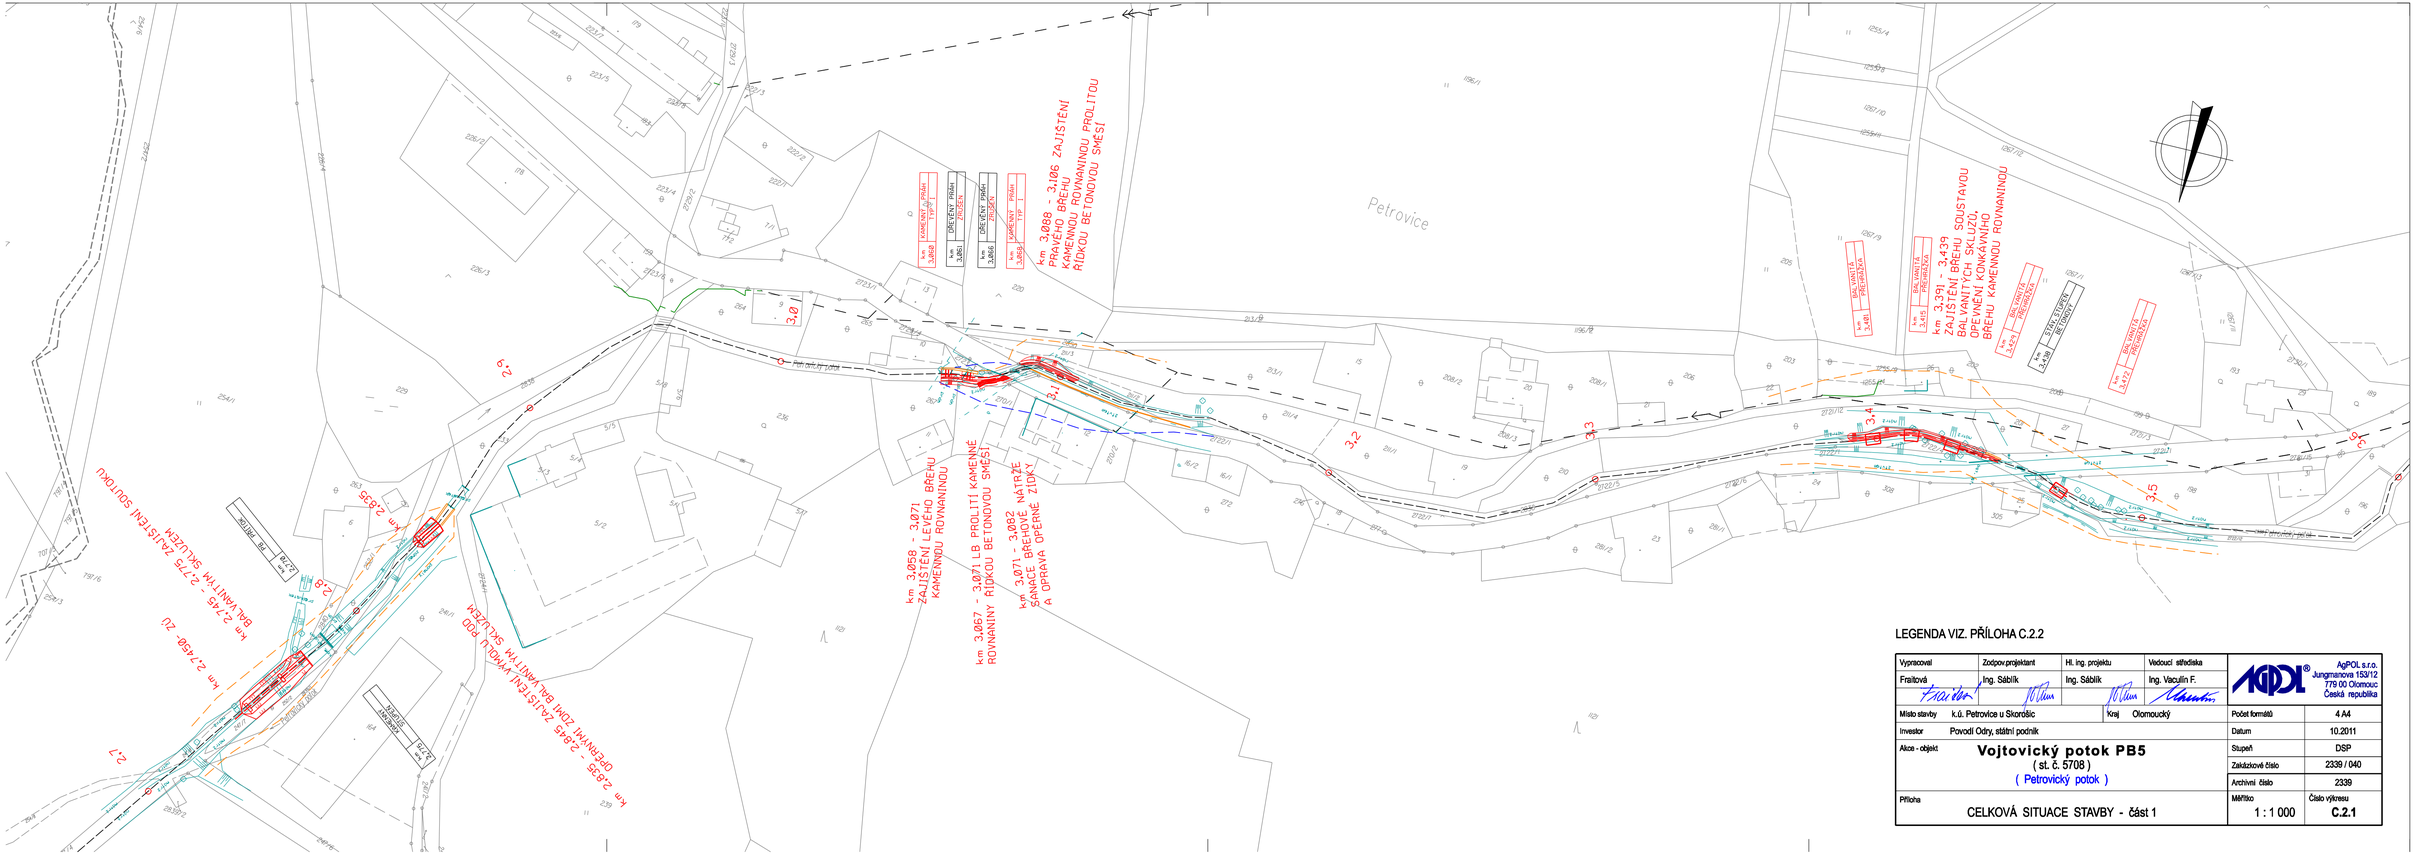

LEGENDA VIZ. PŘÍLOHA C.2.2

Vypracoval	Zodpov.projektant	Hl. ing. projektu	Vedoucí střediska
Fraitová	Ing. Sáblík	Ing. Sáblík	Ing. Vaculín F.

AgPOL s.r.o.
Jungmannova 153/12
779 00 Olomouc
Česká republika

Místo stavby	k.ú. Petrovice u Skorošic	Kraj Olomoucký	
Investor	Povodí Odry, státní podnik	Počet formátů	4 A4
Akce - objekt	**Vojtovický potok PB5** (st. č. 5708) (Petrovický potok)	Datum	10.2011
		Stupeň	DSP
		Zakázkové číslo	2339 / 040
		Archivní číslo	2339
Příloha	CELKOVÁ SITUACE STAVBY - část 1	Měřítko 1 : 1 000	Číslo výkresu **C.2.1**