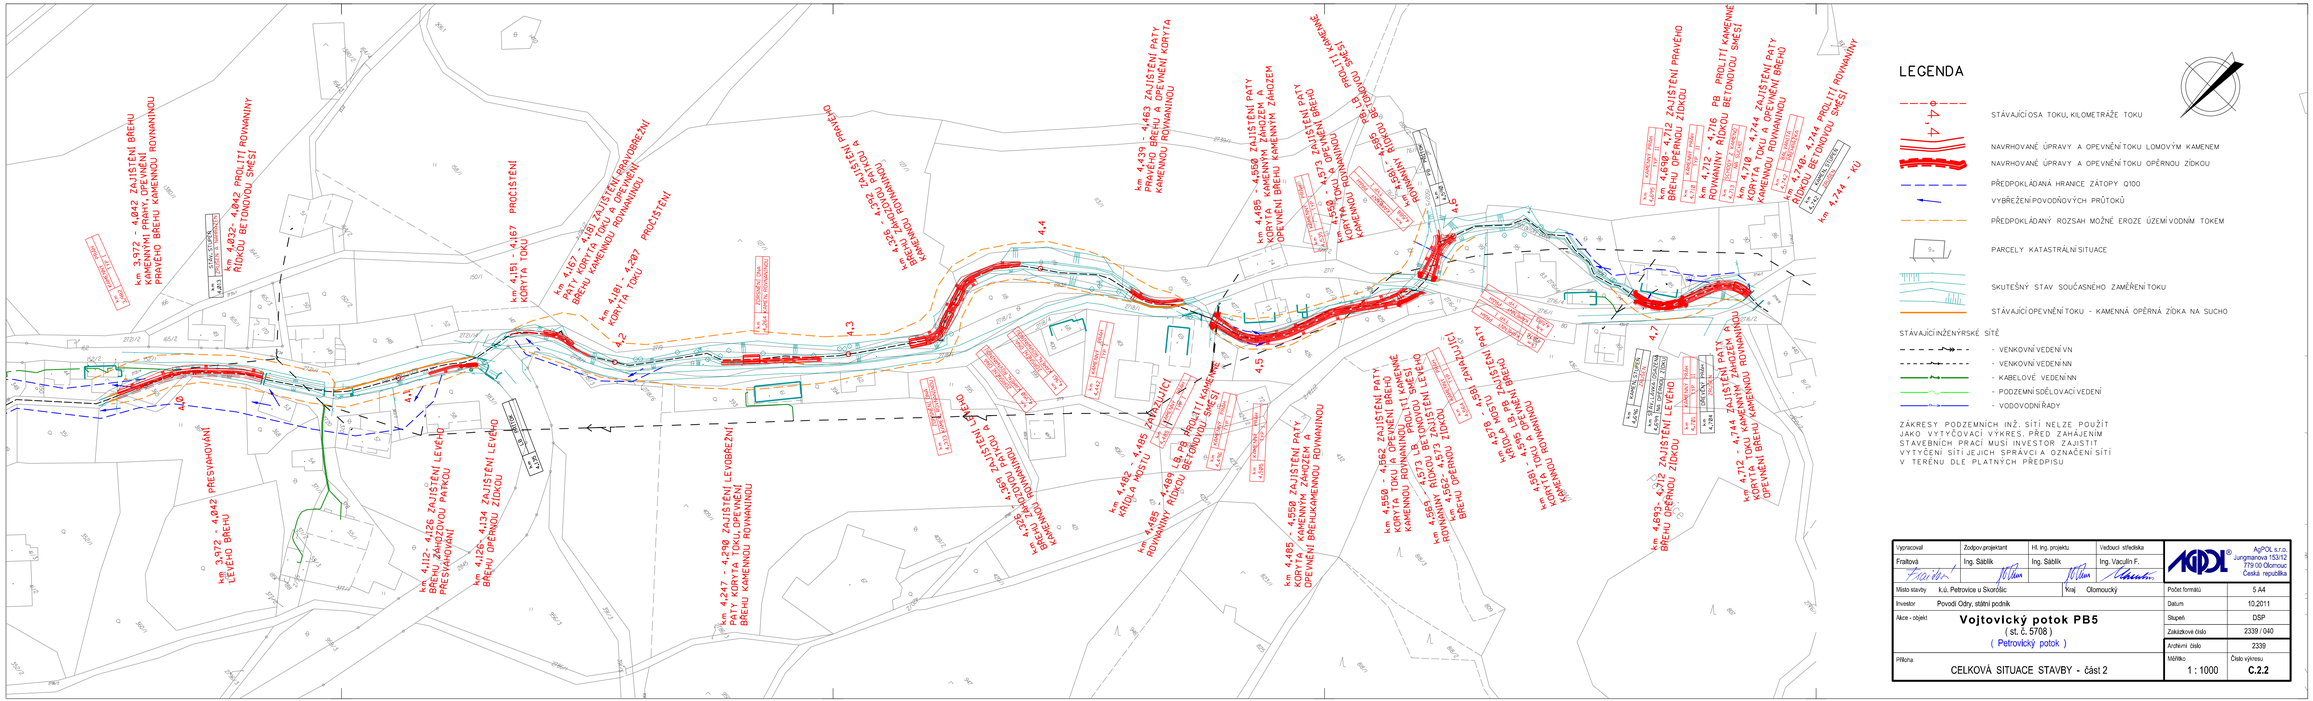

Vypracoval	Zodpov.projektant	Hl. ing. projektu	Vedoucí střediska
Fraitová	Ing. Sáblík	Ing. Sáblík	Ing. Vaculín F.
Místo stavby	k.ú. Petrovice u Skorošic	Kraj Olomoucký	
Investor	Povodí Odry, státní podnik		
Akce - objekt	**Vojtovlcký potok PB5** (st. č. 5708) (Petrovický potok)		
Příloha	CELKOVÁ SITUACE STAVBY - část 2		

AgPOL s.r.o.
Jungmanova 153/12
779 00 Olomouc
Česká republika

Počet formátů	5 A4
Datum	10.2011
Stupeň	DSP
Zakázkové číslo	2339 / 040
Archivní číslo	2339
Měřítko	1 : 1000
Číslo výkresu	**C.2.2**