
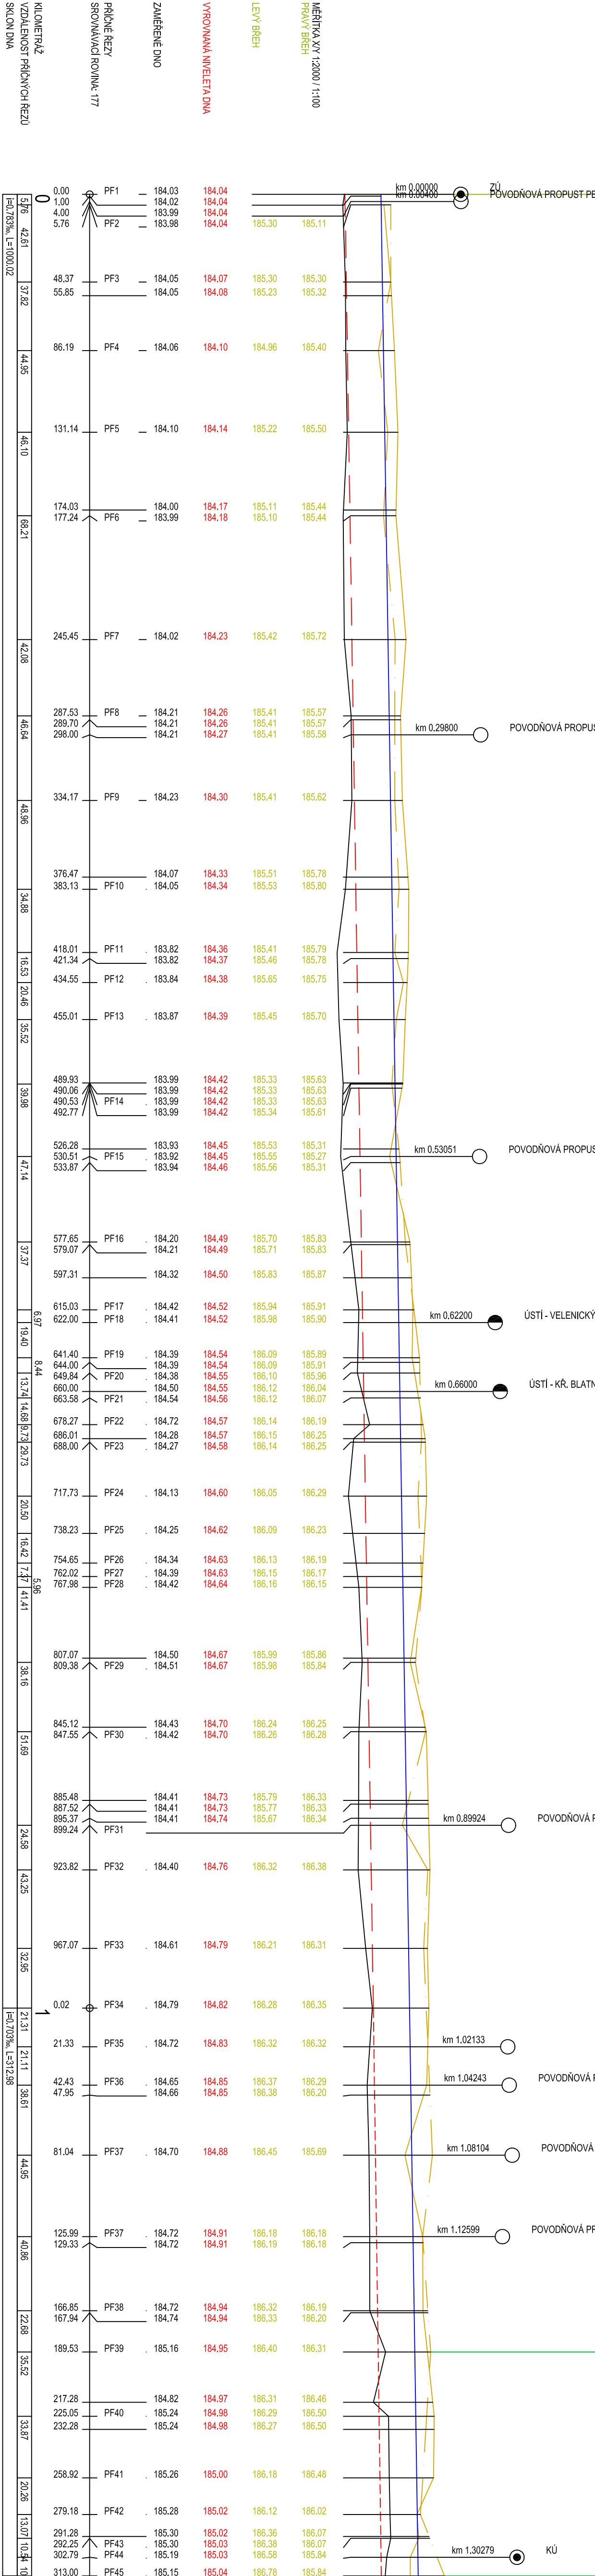


KRAJ			
KATASTRÁLNÍ ÚZEMÍ			
DRUH POZEMKU			
PARCELNÍ ČÍSLO			
636	2276	6067	2267

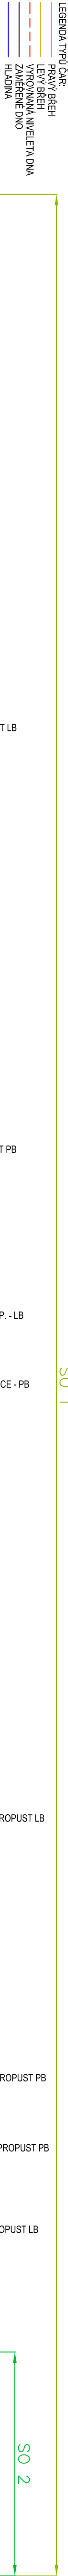

Zodpovědný projektant	Vypracoval	Technická kontrola
Ing. Šárka Volfová	Ing. Šárka Volfová	Ing. Lubor Dříte
Kraj: Středočeský	Obec: Budiměřice, Chleby, Vestec	
Investor: Povodí Labe, státní podnik, Vřta Nepeláňho 951, 500 03 Hradec Králové		
Mřína, Rašovice – Havranisko, námosy na bermách, ř. km 6,642 – 7,978		
Podélný profil – SO 1		
Předložené dokumentace je dušením vlastnictvím firmy MultiQua s.r.o., Hradec Králové		

multiQua s.r.o.	
VEVERKOVÁ 1343	500 02 HRADEC KRÁLOVÉ
IC: 60113111	TEL: +420 498 500 359
DIG: 60113111	WWW.MULTIQUA.CZ
Stupeň	DPS
Datum	07/2017
Zakázkové číslo	M17/029
Formát	4 x A4
Měřítko:	Číslo přílohy:
1: 2000/100	D.2.1