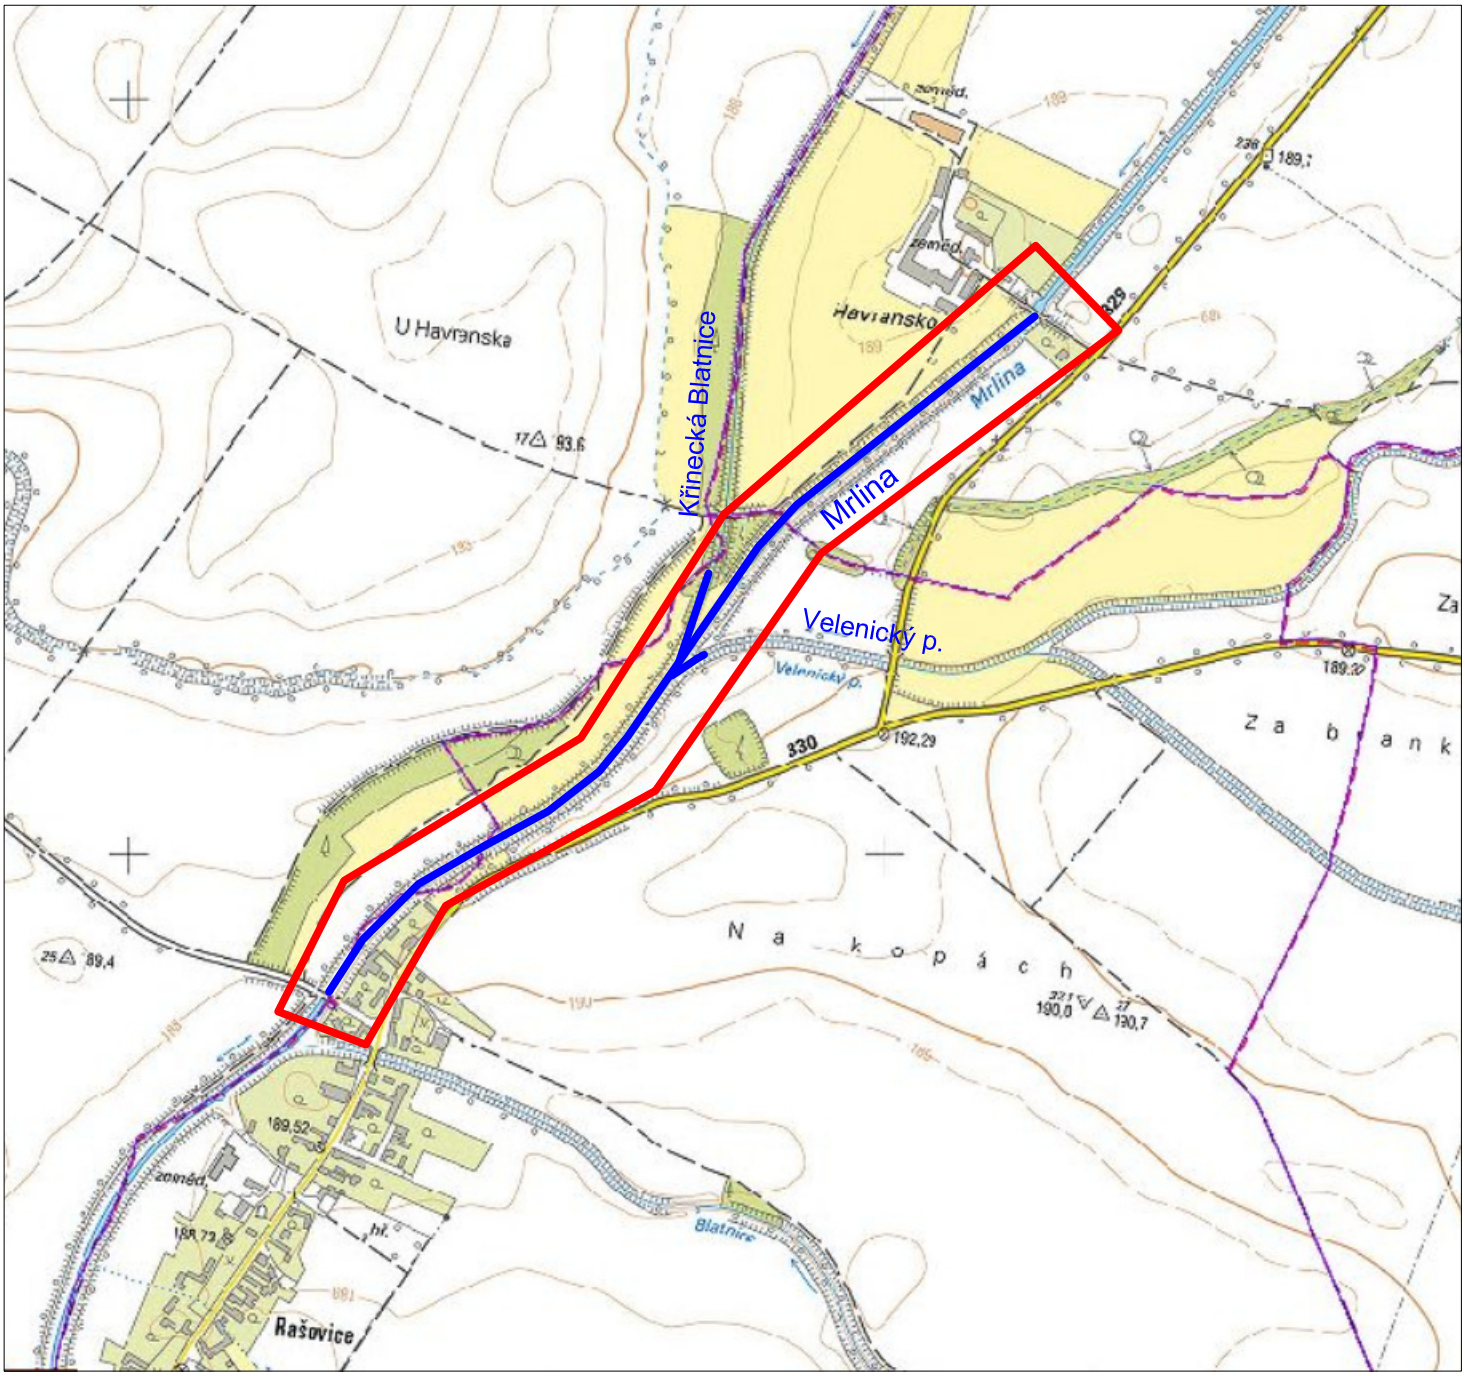

LEGENDA:

- hranice zájmového území
- zájmový úsek toku

Zodpovědný projektant	Vypracoval	Technická kontrola	multiaQua
Ing. Šárka Volfová	Ing. Šárka Volfová	Ing. Lubor Dítě	
			MULTIAQUA s.r.o. VEVERKOVA 1343 500 02 HRADEC KRÁLOVÉ IČO: 60113111 TEL. +420 498 500 359 DIČ: CZ60113111 WWW.MULTIAQUA.CZ
Kraj: Středočeský	Obec: Budiměřice, Chleby, Vestec		
Investor: Povodí Labe, státní podnik, Víta Nejedlého 951, 500 03 Hradec Králové			

Mrlina, Rašovice – Havransko, nánosy na bermách, ř. km 6,642 – 7,978	Stupeň	DPS
	Datum	07/2017
	Zakázkové číslo	M17/029
	Formát	1 x A4
Situační výkres širších vztahů	Měřítko: 1: 10 000	Číslo přílohy: C.1

Předložená dokumentace je duševním vlastnictvím firmy Multiaqua s.r.o., Hradec Králové