


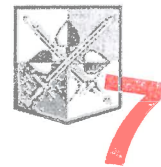

KRAJSKÉ ŘEDITELSTVÍ POLICIE STŘEDOČESKÉHO KRAJE



Územní odbor Nymburk
Dopravní inspektorát

Pomáháme a chráníme

KRPS-301650-1/ČJ-2017-010806-PPK

2. října 2017

Počet listů: 1

Přílohy: 1/1

Multiaqua, s.r.o.
Veverkova 1343
500 02 Hradec Králové

Rašovice – Havransko – dočasný sjezd, p.č. 43/2

Dopravní inspektorát PČR Nymburk jako příslušný orgán podle § 10 odst. 4 písm. b) zákona č. 13/1997 Sb., ve znění pozdějších předpisů, vydává v návaznosti na vyjádření ze dne 15.8.2017 pod čj: KRPS-213987-1/ČJ-2017-010806-PPK závazné stanovisko k výstavbě dočasného vjezdu z pozemku p.č.43/2 v k.ú. Rašovice na pozemní komunikaci s.č. II/330.

Připojení pozemku na pozemní komunikaci musí svými parametry, provedením a způsobem připojení vyhovovat požadavkům bezpečného užívání a bezpečného a plynulého provozu na přilehlé pozemní komunikaci.

Připojení bude provedeno vjezdem o šíři 3 m. Povrch sjezdu bude proveden tak, aby srážkové vody nestékaly na shora uvedenou komunikaci a tím nenarušovaly její odtokové poměry.

V dotčeném úseku komunikace bude osazeno svislé DZ č.IP22.

Přechodné dopravní značení musí být rozměrem a barevným provedením v souladu s vyhl. č. 294/2015 Sb., ve znění pozdějších předpisů a musí být umístěno podle zásad pro označování pracovních míst na pozemních komunikacích TP 66.


Dopravní inspektorát PČR Nymburk jako dotčený orgán podle § 77 odst. 2) písm. b) zákona č. 361/2000 Sb., ve znění pozdějších předpisů, vydává vyjádření ke stanovení přechodné úpravy provozu na pozemní komunikaci.

Zpracoval: por. Bc. Jan Šťastný, tel.: 974 878 253

z r. por. Bc. Jan Šťastný



por. Bc. Josef Ulrich, DiS
vedoucí DI Nymburk

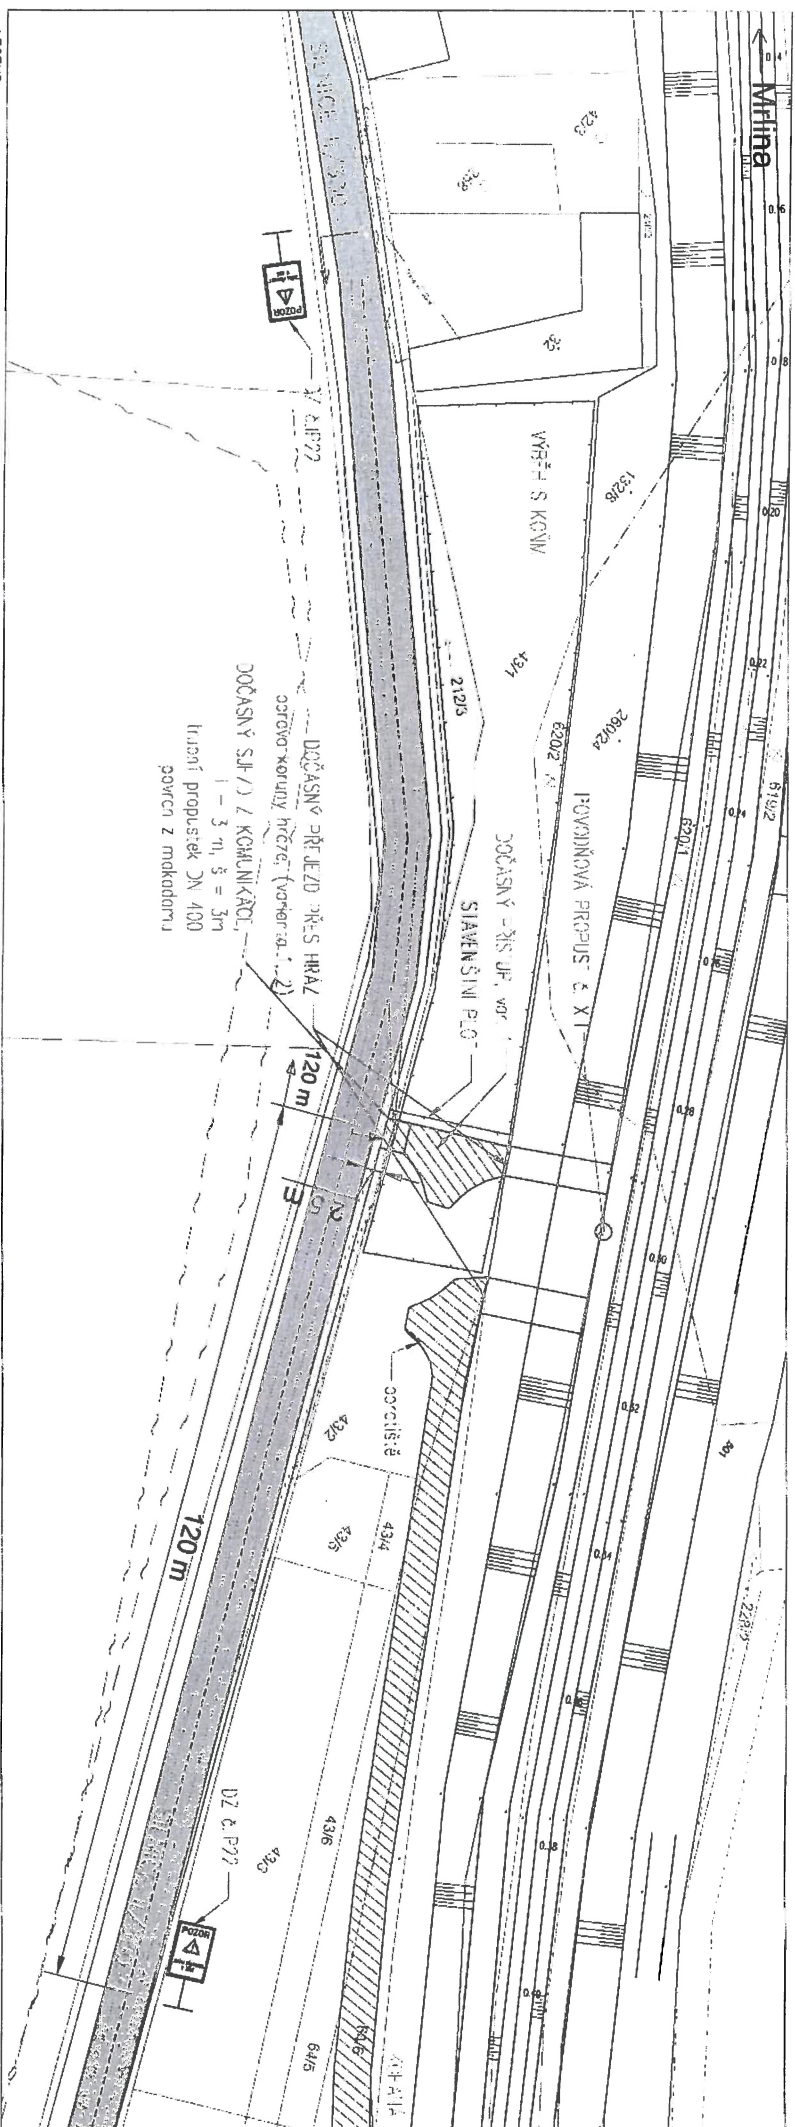

LEGENDA:

- hranice pozemků
hranice kolosár, území
hranice stáby
přístupové cestě ke stábě, manipul. průběh
zařízení staveniště
dočasné sjezd z komunikace
sjezdy z veřejných komunikací
rozhledový trojúhelník

DZ č. IP22 - "VÝJEZD VOZIDEL ZE STAVBY"

POLICIE ČESKÉ REPUBLIKY
KRAJSKÉ ŘEDITELSTVÍ POLICIE
STŘEDOČESKÉHO KRAJE
DOPRAVNÍ INSPEKTORÁT NIMBURK

Bez písemného vyjádření NEPLATNÉ!!


Zápočetný projektant	Vypracoval	Technická kontrola
Ing. Šarka Volavová	Ing. Šarka Volavová	Ing. Lubor Dříte
Křep. Strádoňský		
Objekt: Budovařiny, Chrástky, Věstce		
Investor: Paveřl Lake, státní podnik, Vile Hájovské 951, 500 03 Hradec Králové		

Místo, Rašovice – Hornařsko, náhoný na bermach,
i. km 6,642 – 7,978

Dodavatel: Rašovice – DNO

Dodavatel: Rašovice – DNO

Právní dokumentace je dávaným vlastním firmou Múltiploza s.r.o., Hradec Králové

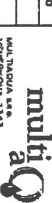

MAA, PAVLA s.r.o.	PRÁVNÍ
500 02 HRADEC KRÁLOVÉ	
500 02 HRADEC KRÁLOVÉ	
TEL. +420 484 500 330	
DD. CZ8013111	
DD. CZ8013111	

Datum	07/2017
Zadávací řízení	M17/029
Fermát	1 x A4
Cislo přílohy	-

i. 500