SITUAČNÍ VÝKRES ŠIRŠÍCH VZTAHŮ - CELÁ OBLAST

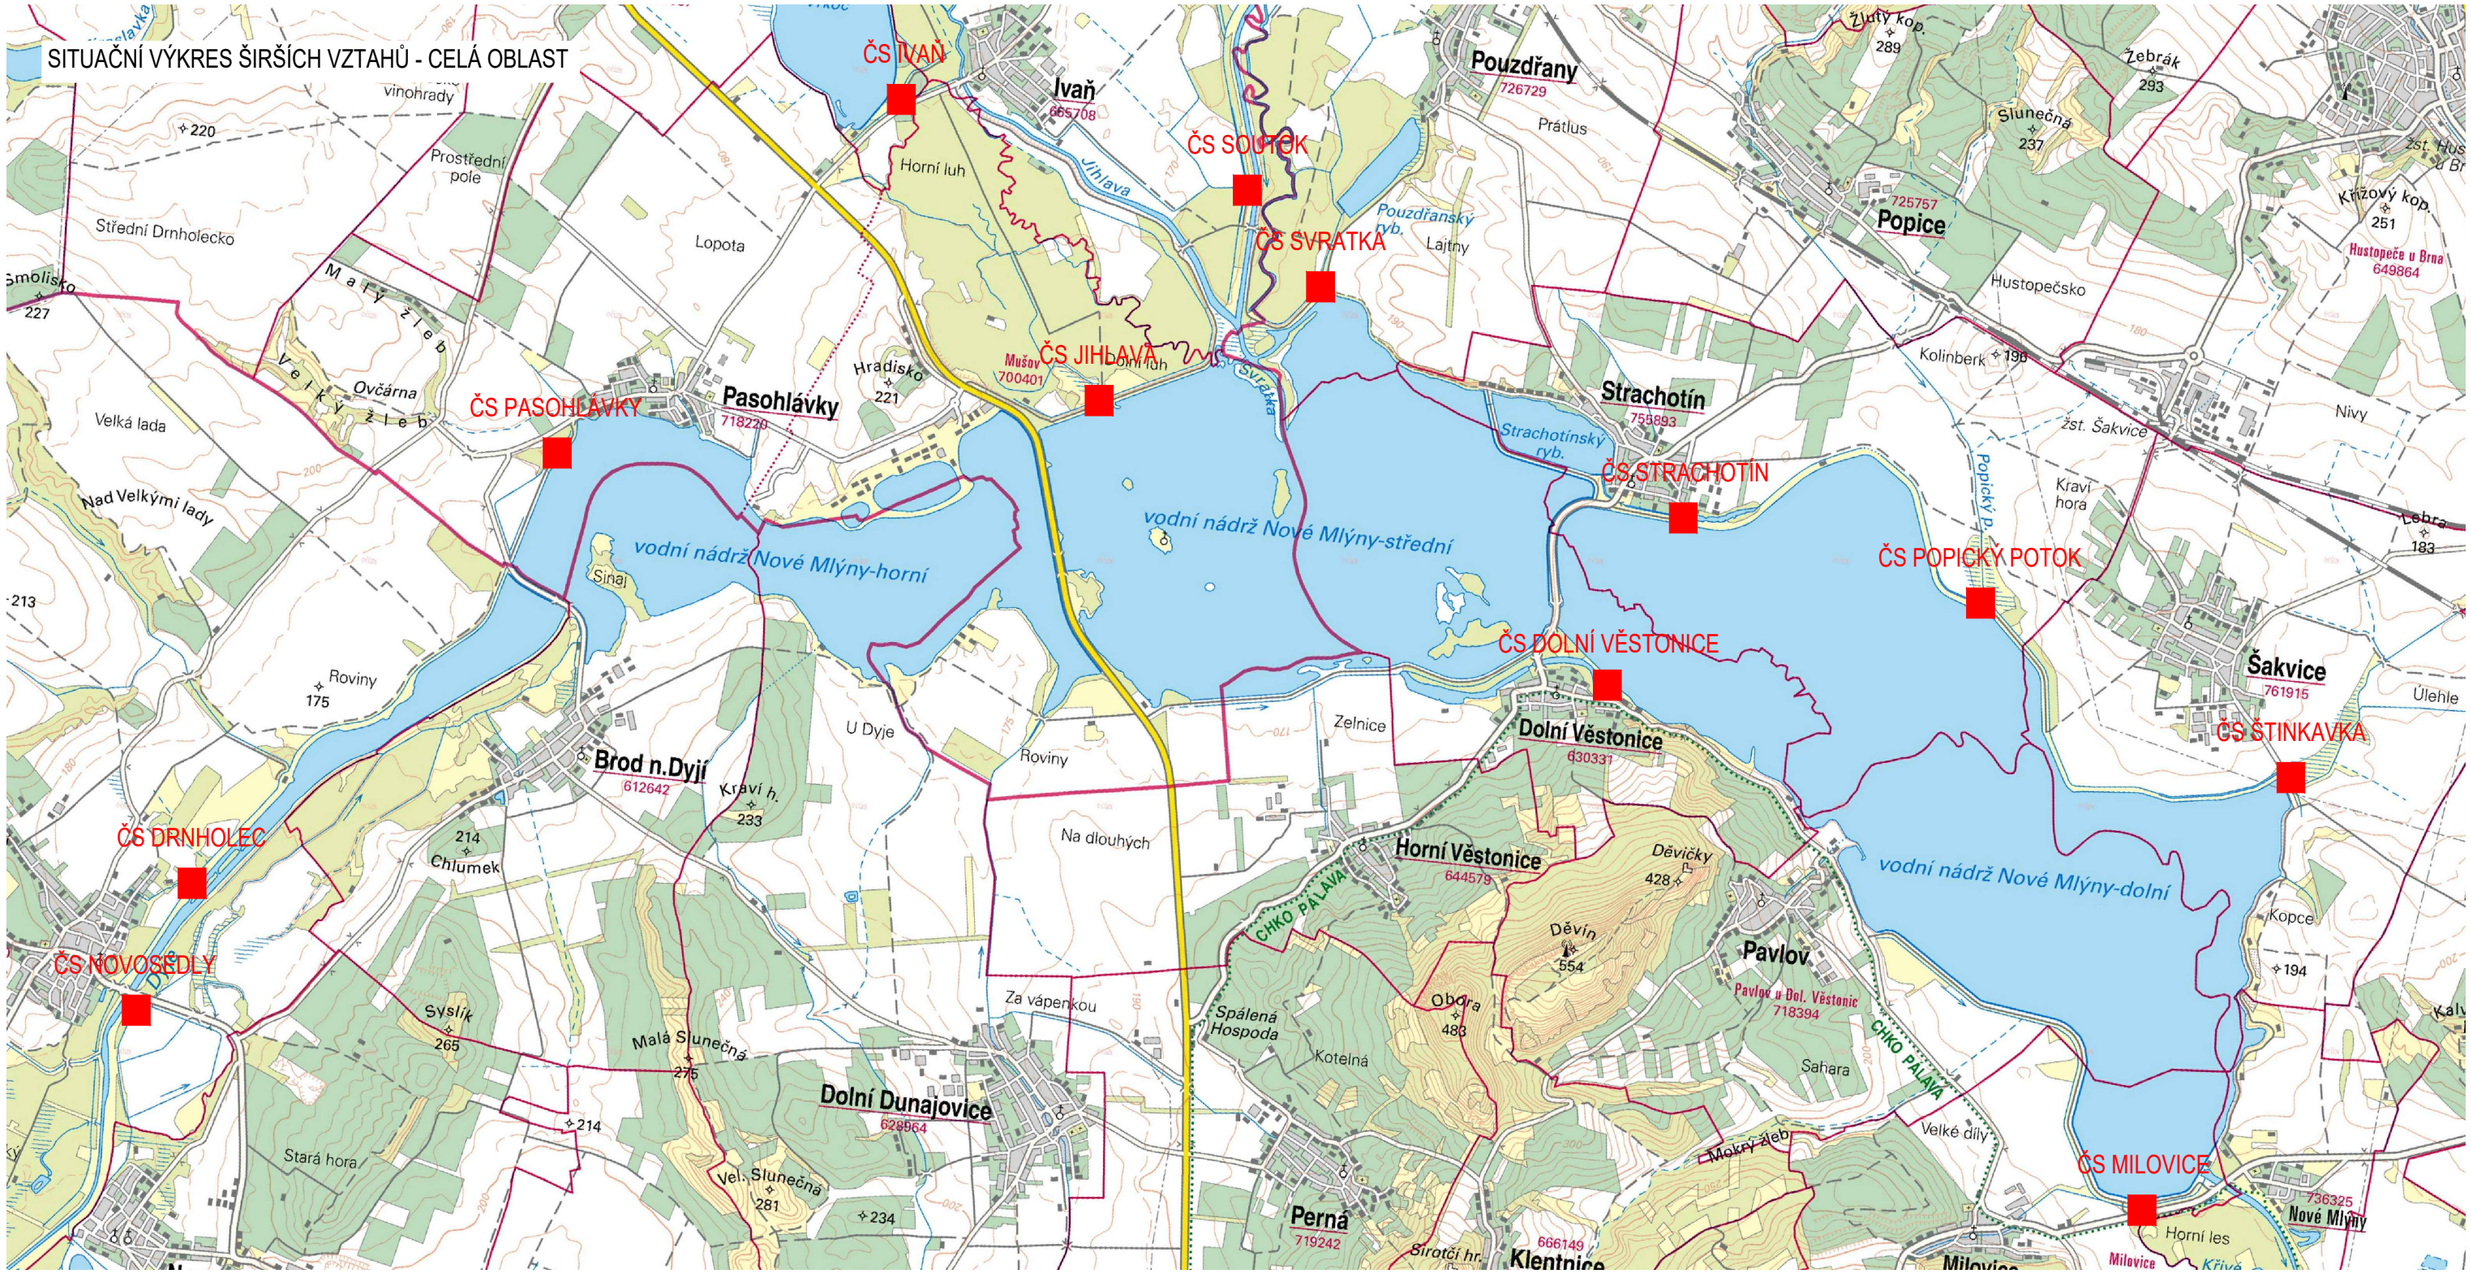

VYPRACOVAL: Ing. Karel Adam	VEDOUCÍ ÚKOLU: Ing. Jiří Petr	ZODP. PROJEKTANT: Ing. Jiří Petr	VEDOUCÍ ÚTVARU: Ing. Jiří Hodák, PhD.	VODNÍ DÍLA - TBD Pracoviště Brno : Studená 2, 638 00 Brno Tel.: +420 721 222 313 Fax: +420 224 212 803 www.vdtbd.cz
INVESTOR: Povodí Moravy, s.p., Dřevařská 11, Brno				
MÍSTO STAVBY: VD Nové Mlýny				
AKCE: **VDNM, retenční nádrže OČS - odtěžení nánosů - projektová dokumentace**				PROJEKT Č.: P 2725/18 / ARCHIVNÍ Č.: 2824/ 403 DATUM: 10 / 2018 / STUPEŇ: DOS, DPS FORMÁT: 2 A4
PŘÍLOHA: SITUAČNÍ VÝKRES ŠIRŠÍCH VZTAHŮ - CELÁ OBLAST				MĚŘÍTKO: 1 : 50 000 / ČÍSLO PŘÍLOHY: C.1