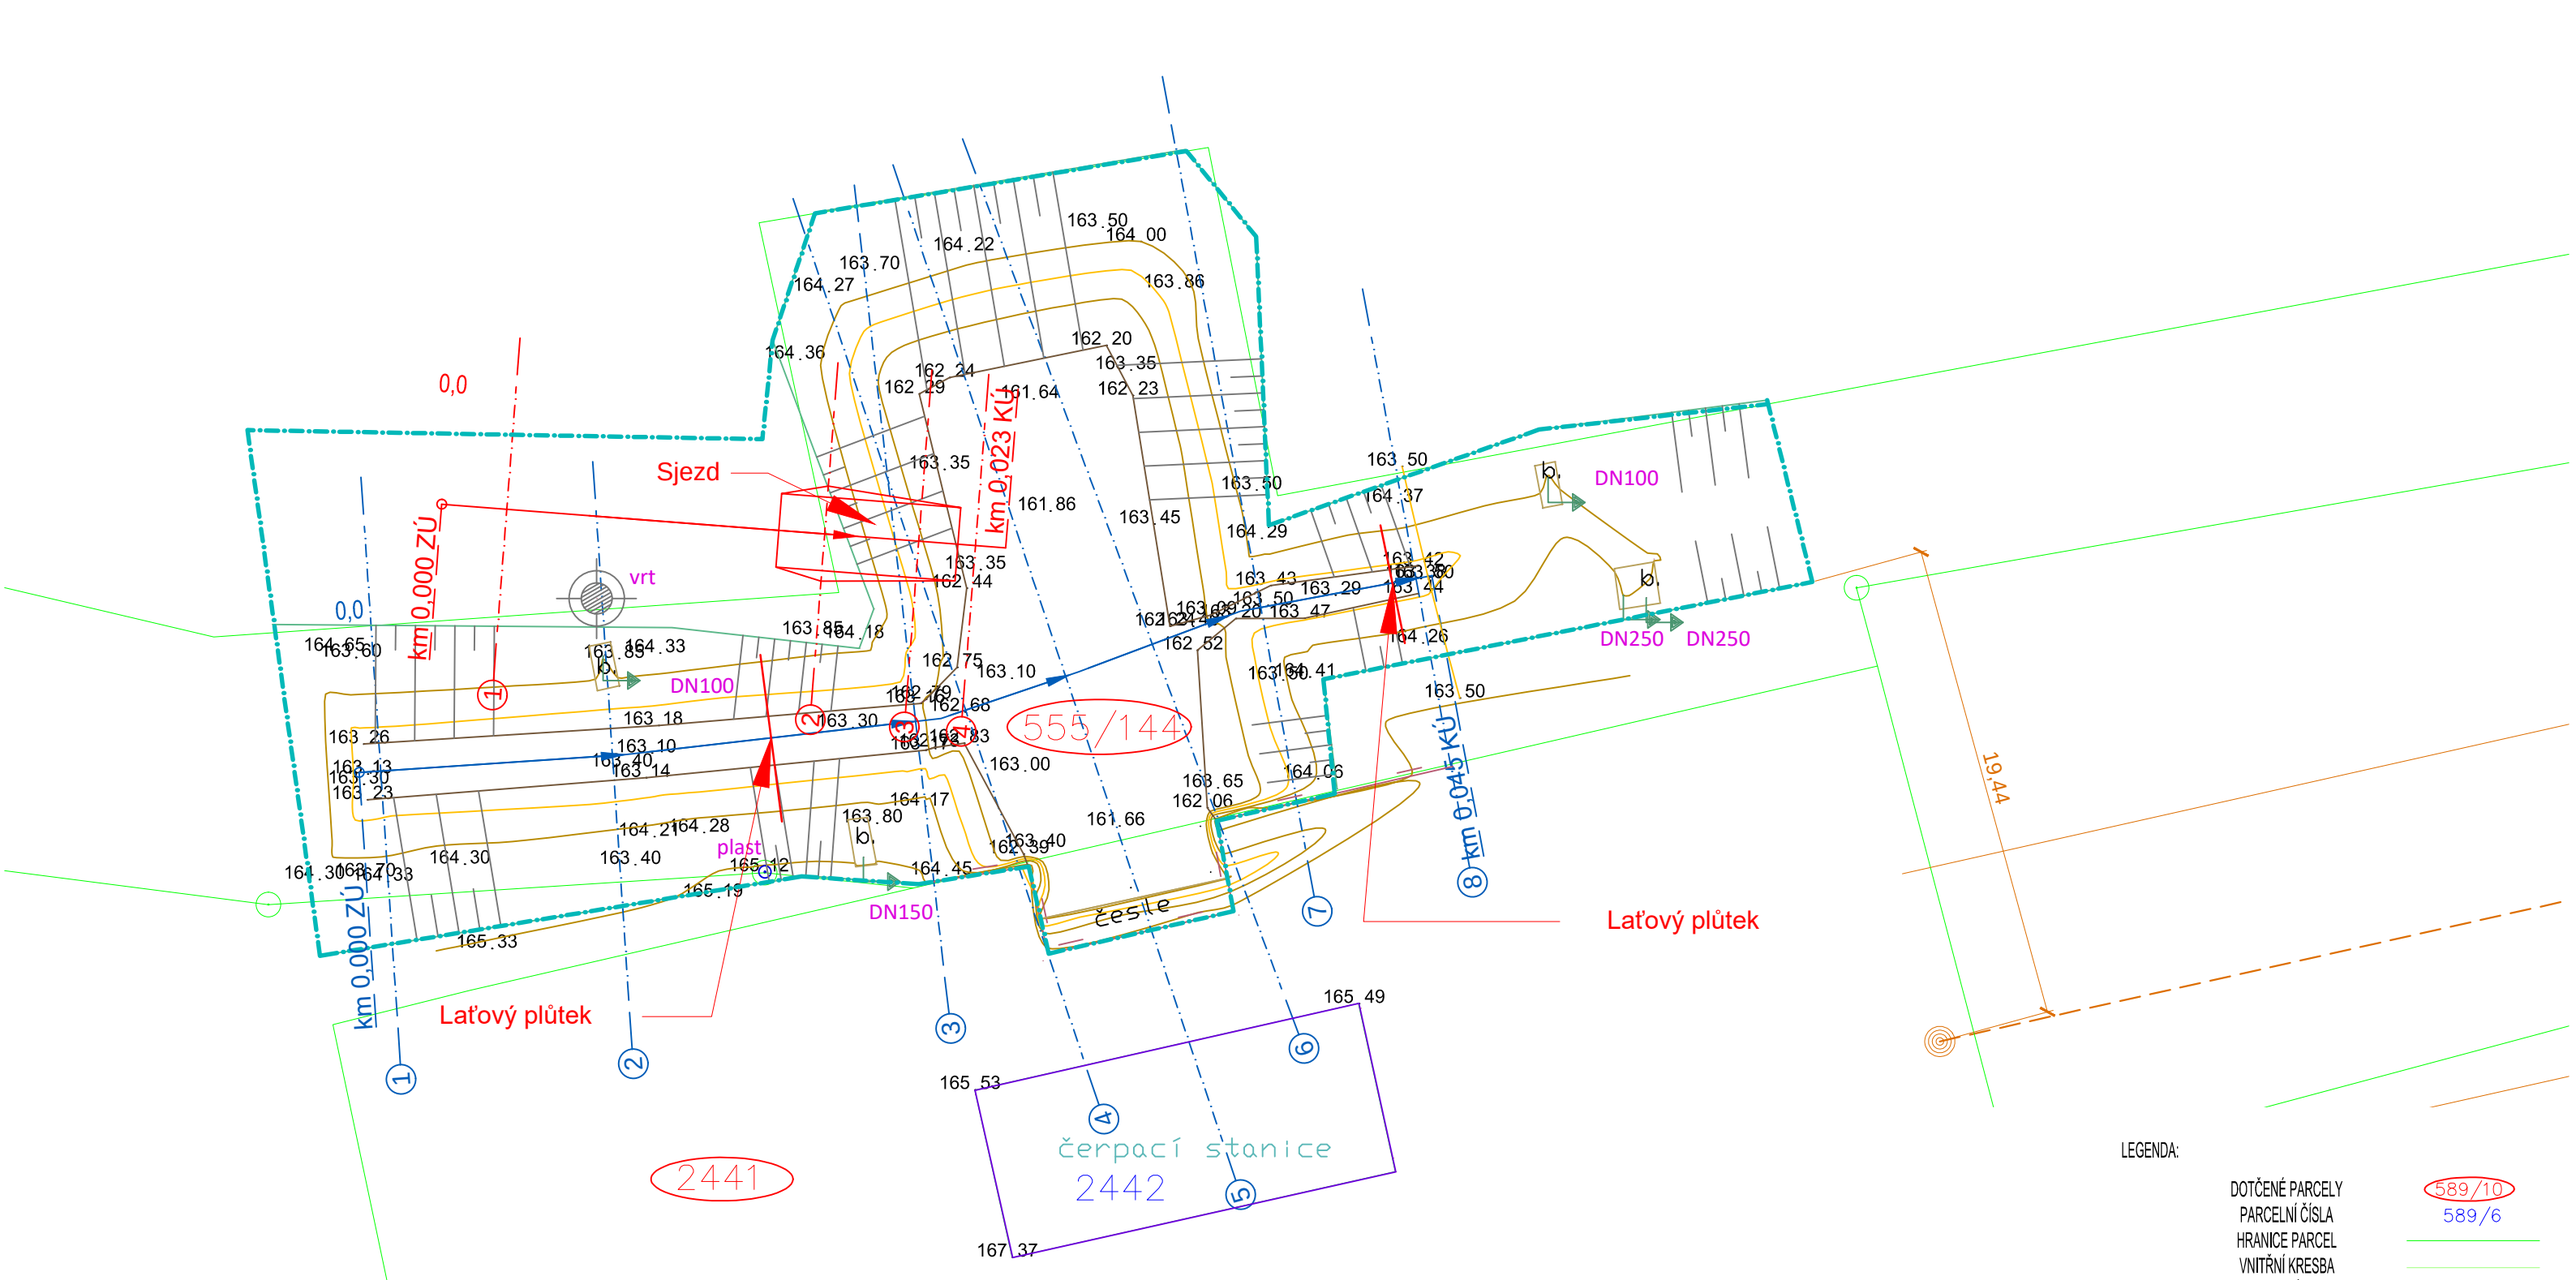

LEGENDA:

DOTČENÉ PARCELY	589/10
PARCELNÍ ČÍSLA	589/6
HRANICE PARCEL	
VNITŘNÍ KRESBA	
VEDENÍ VN	
OCHRANNÉ PÁSMO VN	
HRANICE STAVENIŠTĚ	
PŘÍČNÉ ŘEZY	4
NÁVRHOVÝ STAV	

ZAVEDENÉ STANIČENÍ: RELATIVNÍ MÍSTNÍ
VÝŠKOVÝ SYSTÉM: BALT p.v.
SOUŘADNICOVÝ SYSTÉM: S - JTSK
KÓTOVÁNO V [m]

VYPRACOVAL: Karel Pekárek	VEDOUCÍ ÚKOLU: Ing. Jiří Petr	ZODP. PROJEKTANT: Ing. Jiří Petr	VEDOUCÍ ÚTVARU: Ing. Jiří Hodák, PhD.
INVESTOR: Povodí Moravy, s.p., Dřevařská 11, Brno			
MÍSTO STAVBY: VD Nové Mlýny			
AKCE: **VDNM, retenční nádrže OČS - odtěžení nánosů - projektová dokumentace**		PROJEKT Č.: P 2725/18	ARCHIVNÍ Č.: 2824/ 403
		DATUM: 10 / 2018	STUPEŇ: DOS, DPS
		FORMÁT: A3	
PŘÍLOHA: KOORDINAČNÍ SITUAČNÍ VÝKRES - OČS MILOVICE		MĚŘÍTKO: 1 : 250	ČÍSLO PŘÍLOHY: C.3.11

VODNÍ DÍLA - TBD
Pracoviště Brno :
Studená 2, 638 00 Brno
Tel.: +420 721 222 313
Fax: +420 224 212 803
www.vdtbd.cz