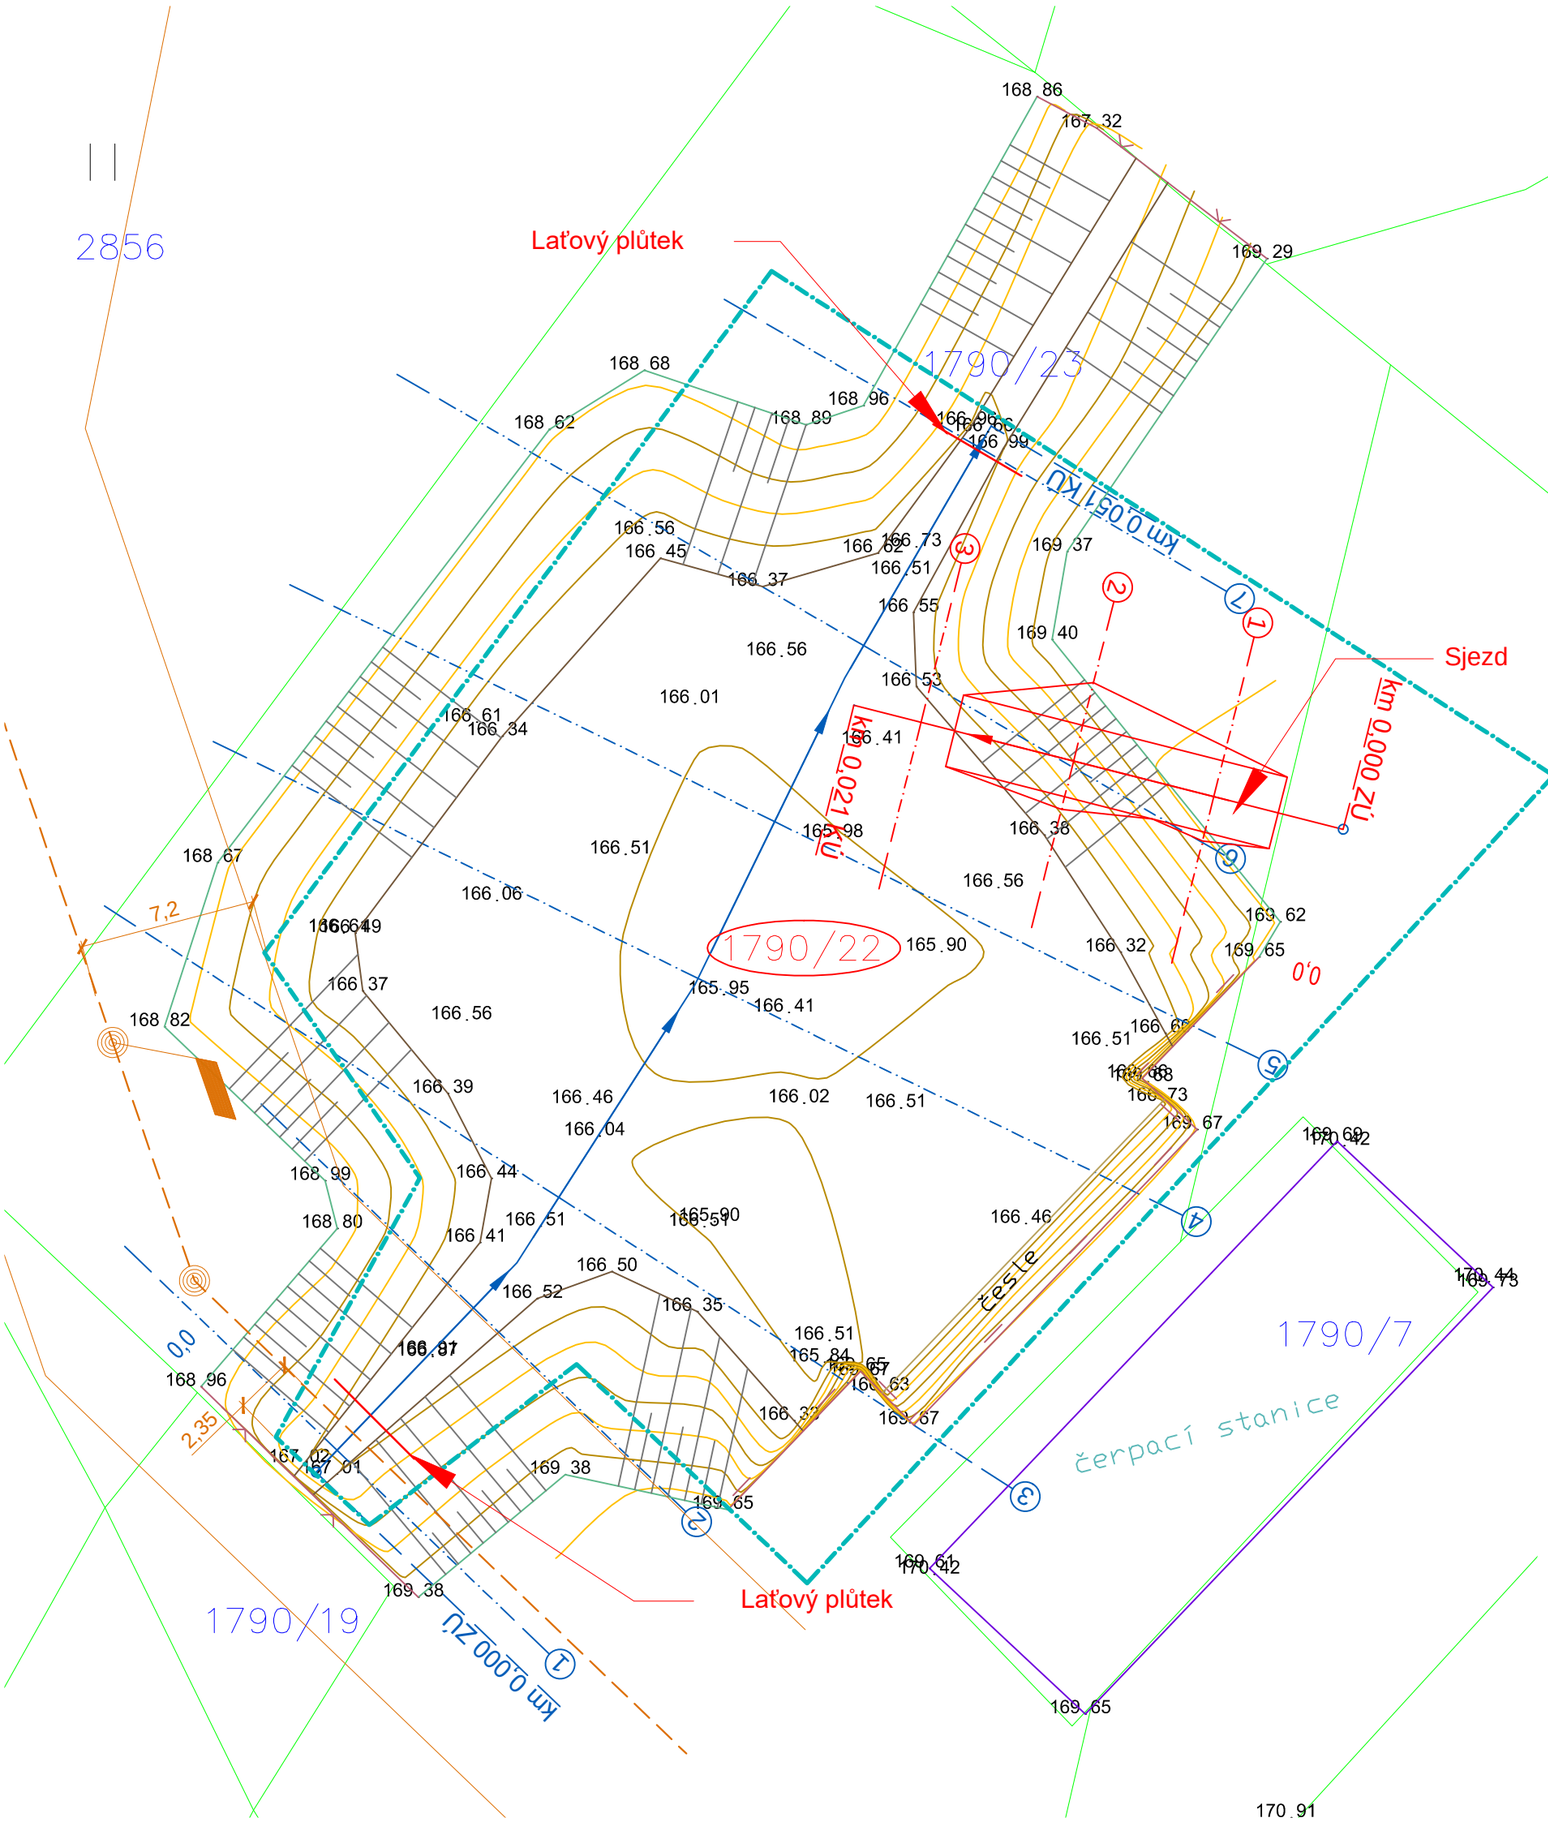


LEGENDA:

| | |
|---|---|
| DOTČENÉ PARCELY | 589/10 |
| PARCELNÍ ČÍSLA | 589/6 |
| HRANICE PARCEL | |
| VNITŘNÍ KRESBA | |
| VEDENÍ VN | |
| OCHRANNÉ PÁSMO VN | |
| HRANICE STAVENIŠTĚ | |
| PŘÍČNÉ ŘEZY | 4 |
| NÁVRHOVÝ STAV | |

ZAVEDENÉ STANIČENÍ: RELATIVNÍ MÍSTNÍ
VÝŠKOVÝ SYSTÉM: BALT p.v.
SOUŘADNICOVÝ SYSTÉM: S - JTSK
KÓTOVÁNO V [m]

| | | | |
|---|---|---|---|
| VYPRACOVAL: Karel Pekárek | VEDOUCÍ ÚKOLU: Ing. Jiří Petr | ZODP. PROJEKTANT: Ing. Jiří Petr | VEDOUCÍ ÚTVARU: Ing. Jiří Hodák, PhD. |

VODNÍ DÍLA - TBD
Pracoviště Brno :
Studená 2, 638 00 Brno
Tel.: +420 721 222 313
Fax: +420 224 212 803
www.vdtbd.cz

INVESTOR: Povodí Moravy, s.p., Dřevařská 11, Brno

MÍSTO STAVBY: VD Nové Mlýny

AKCE: **VDNM, retenční nádrže OČS - odtěžení nánosů - projektová dokumentace**

| | |
|---|---|
| PROJEKT Č.: P 2725/18 | ARCHIVNÍ Č.: 2824/ 403 |
| DATUM: 10 / 2018 | STUPEŇ: DOS, DPS |
| FORMÁT: A3 | |

PŘÍLOHA: KOORDINAČNÍ SITUAČNÍ VÝKRES - OČS SVRATKA

| | |
|---|---|
| MĚŘÍTKO: 1 : 250 | ČÍSLO PŘÍLOHY: C.3.7 |