

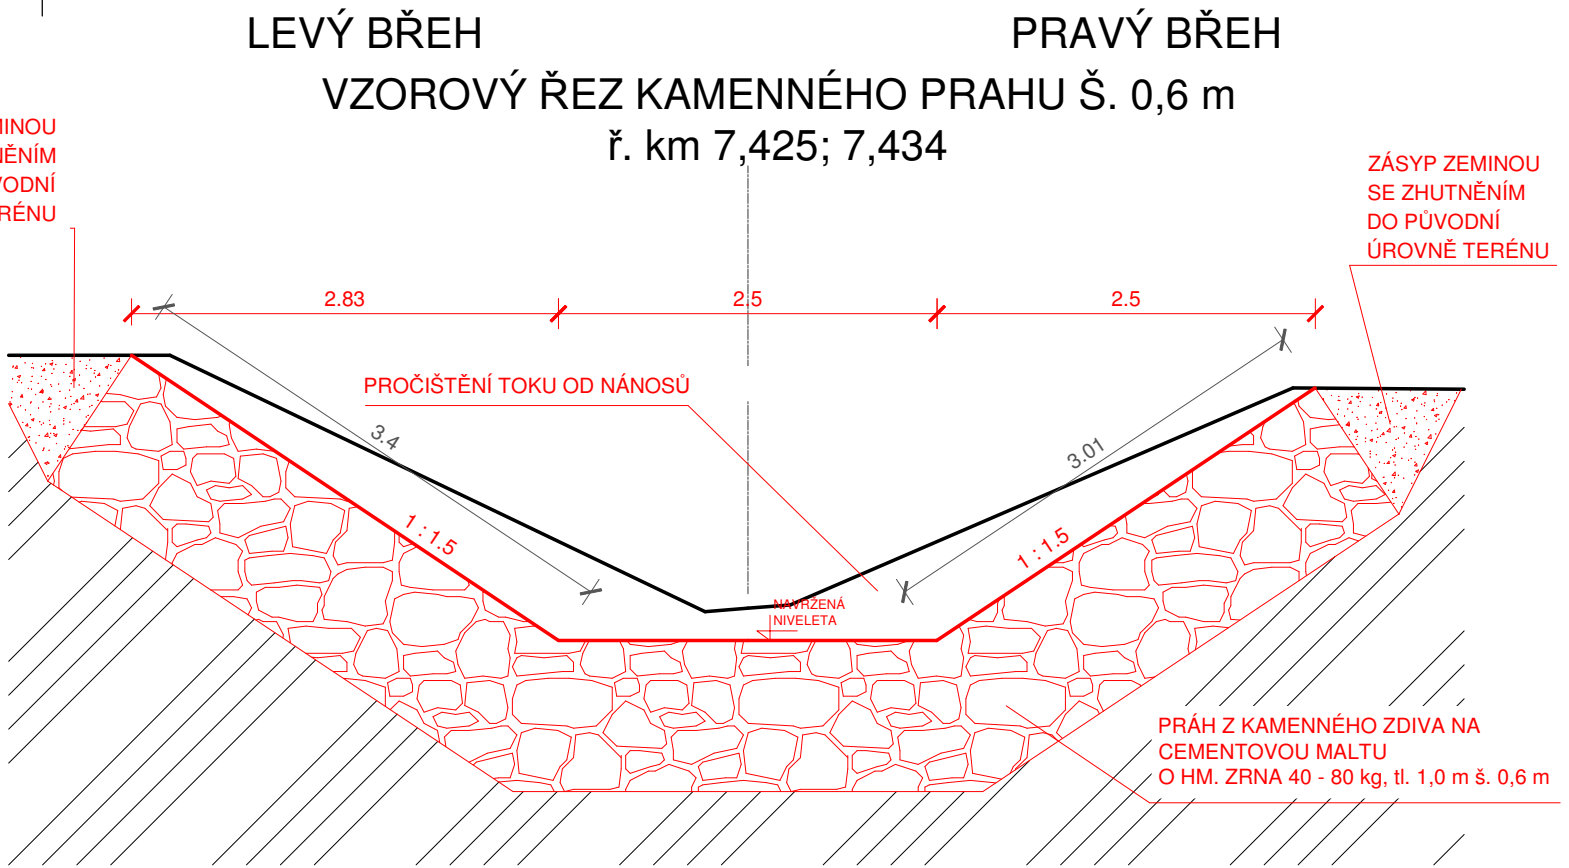
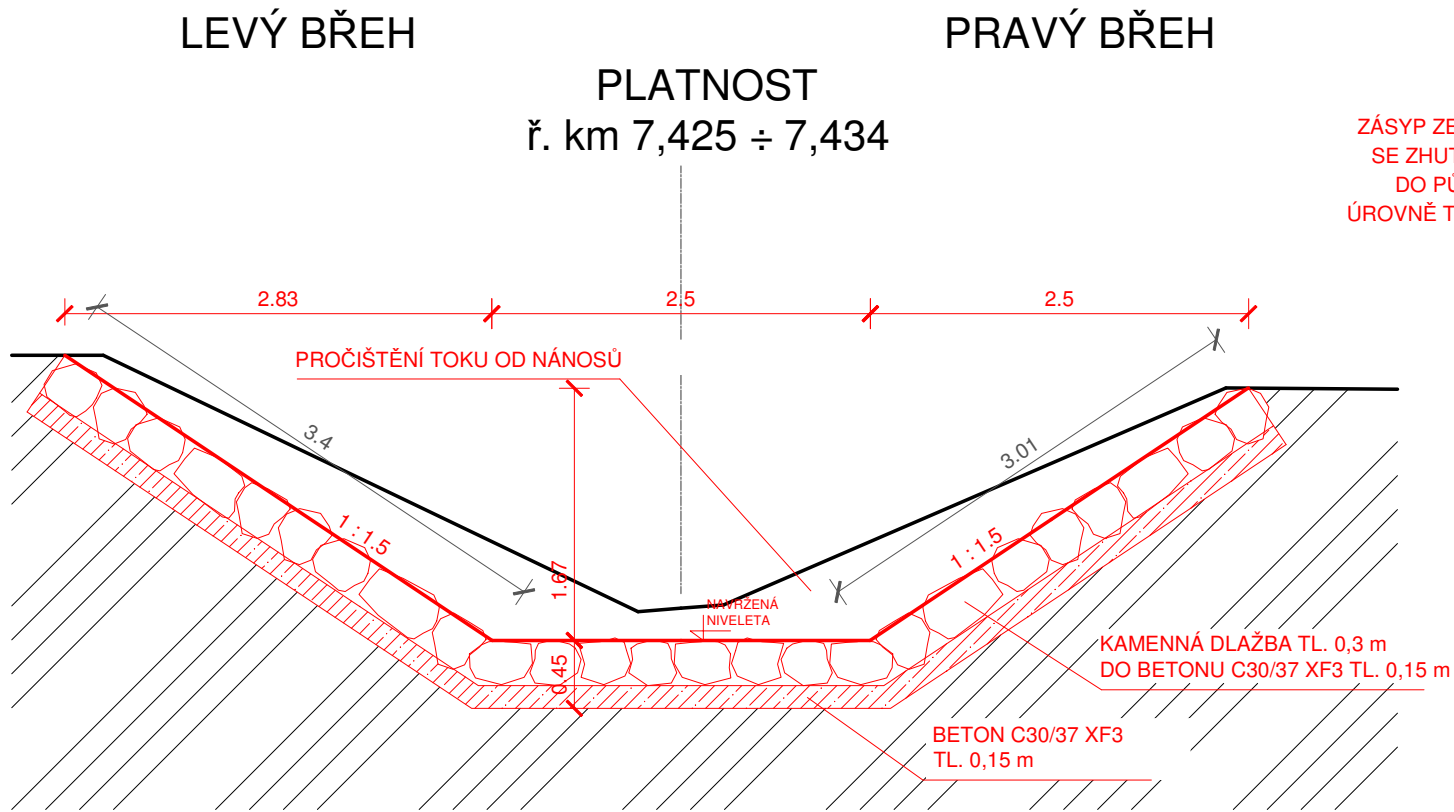
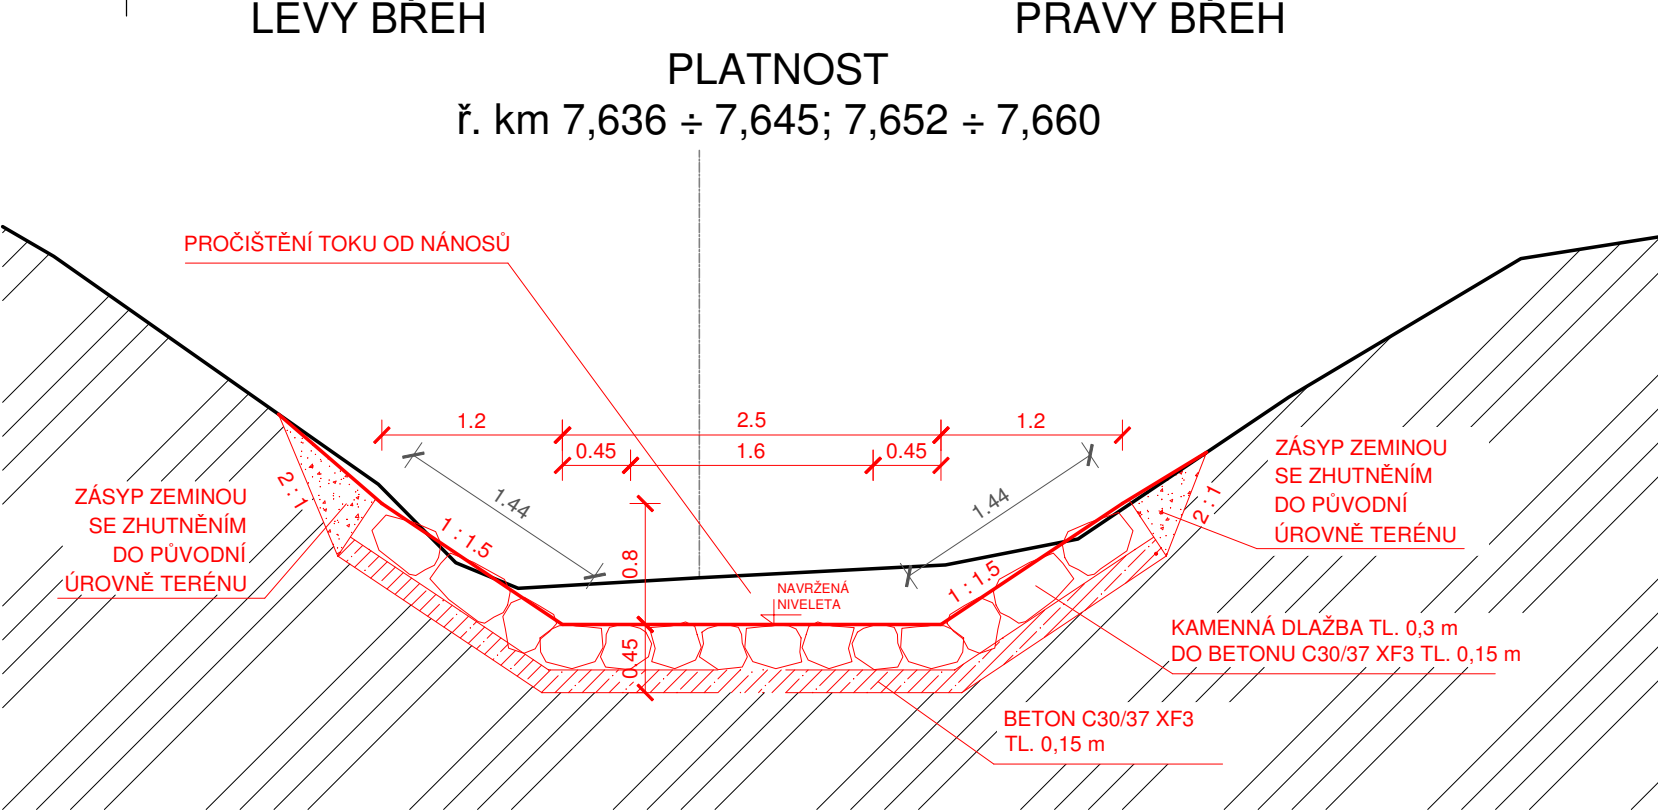
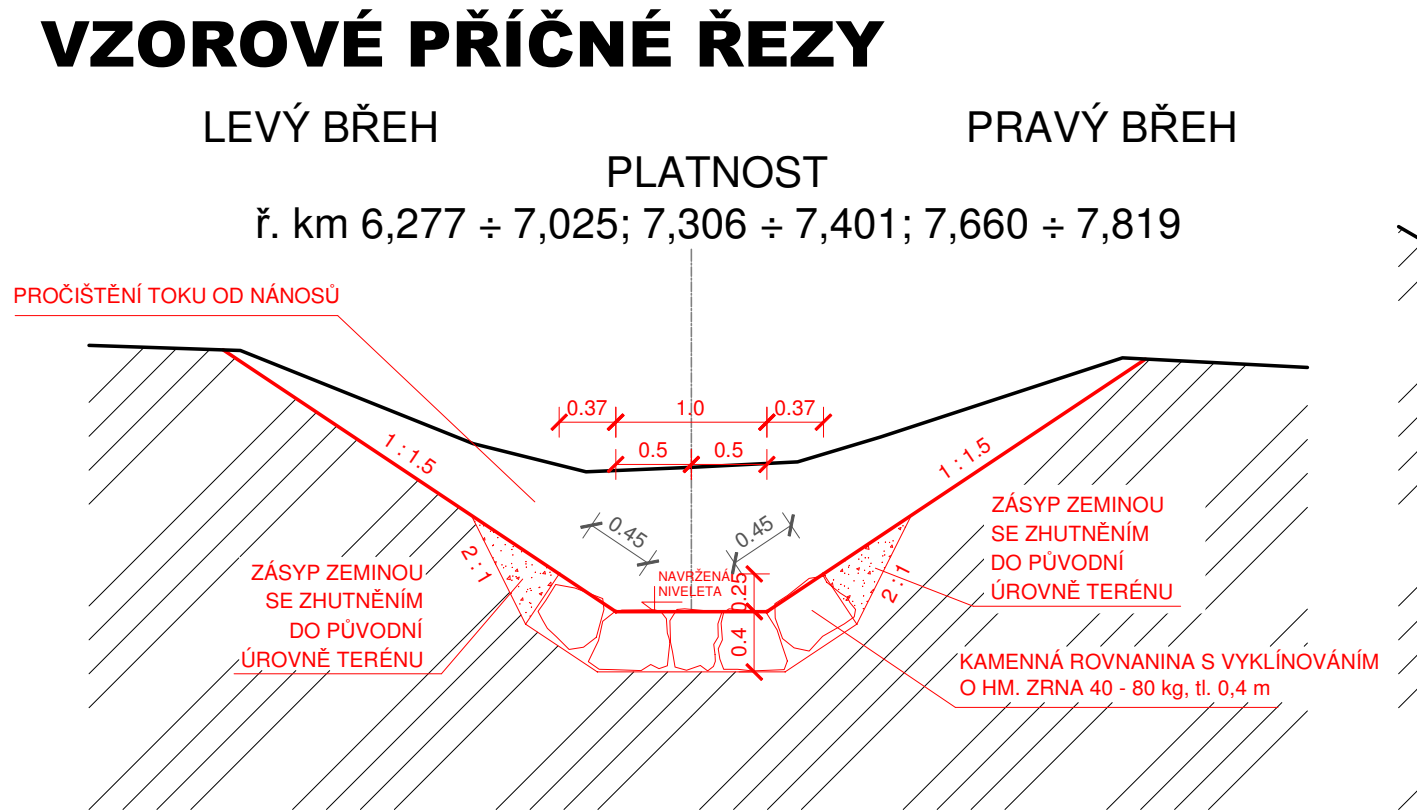
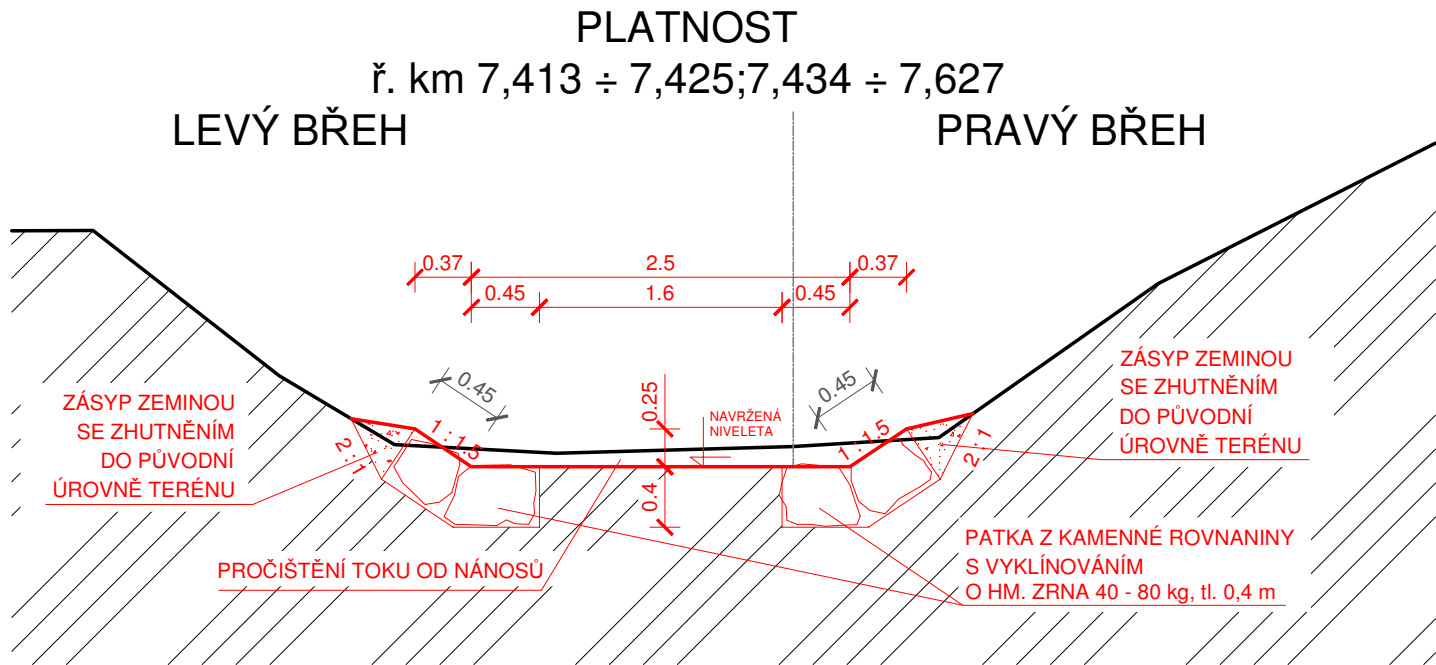



VZOROVÉ PŘÍČNÉ ŘEZY

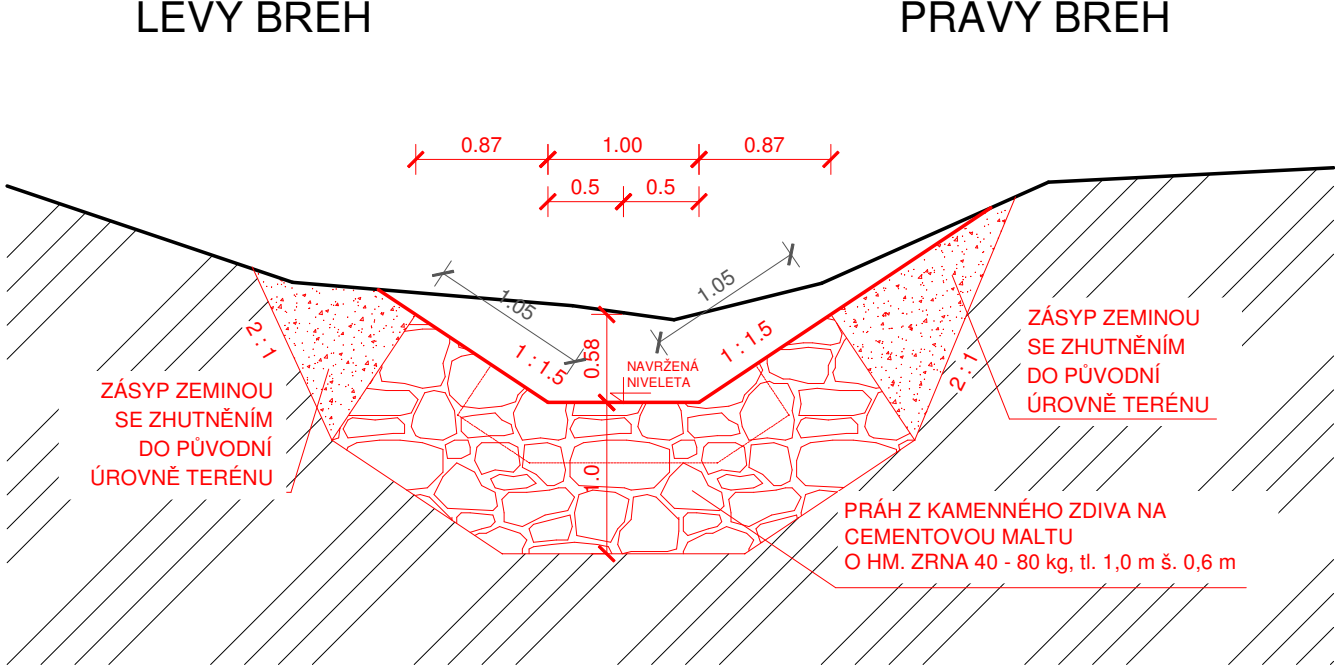

VZOROVÝ ŘEZ KAMENNÉHO PRAHU Š. 0,6 m
ř. km 7,819; 7,660

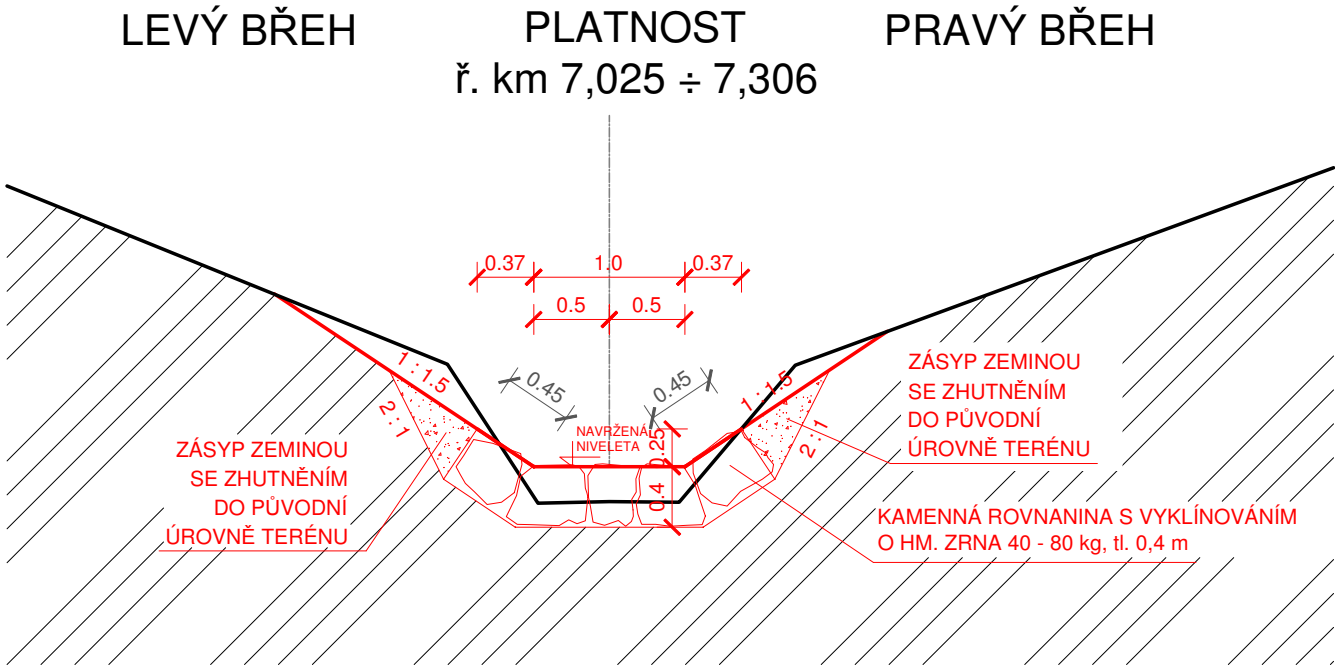

NAVRHL/VYPRACOVAL: ING. KNOFLÍČEK		ZODPOVĚDNÝ PROJEKTANT: ING. BARTEČEK		VEDOUČÍ PROJEKTANT: ING. LAZÁREK, DIŠ.		TECHNICKÁ KONTROLA: ING. LAZÁREK, DIŠ.		<div><div><div>LBprojekt water & engineering s.r.o.</div></div><div>Mojmírovo nám. 3105/6a, 612 00 Brno IČ: 29262747, TEL.: 605 114 896</div></div>			
KRAJ: JIHO MORAVSKÝ				KATASTR. OZEMÍ: MOUTNICE, TĚŠANY							
INVESTOR: POVOĐÍ MORAVY, s.p. Dřevařská 11, 602 00, Brno								DATUM:		2/2018	
AKCE: MOUTNICKÝ P., Ř. KM 6,265 - 7,833, MOUTNICE, TĚŠANY, OPRAVA KORYTA A BET. OBJEKTU								STUPEŇ:		DSP a DPS	
								FORMÁT:		4xA4	
								MĚŘÍTKO:		ČÍSLO PŘÍLOHY:	
VZOROVÉ PŘÍČNÉ ŘEZY								1:50		D.5	