



PŘEHLEDNÁ SITUACE

1: 10 000

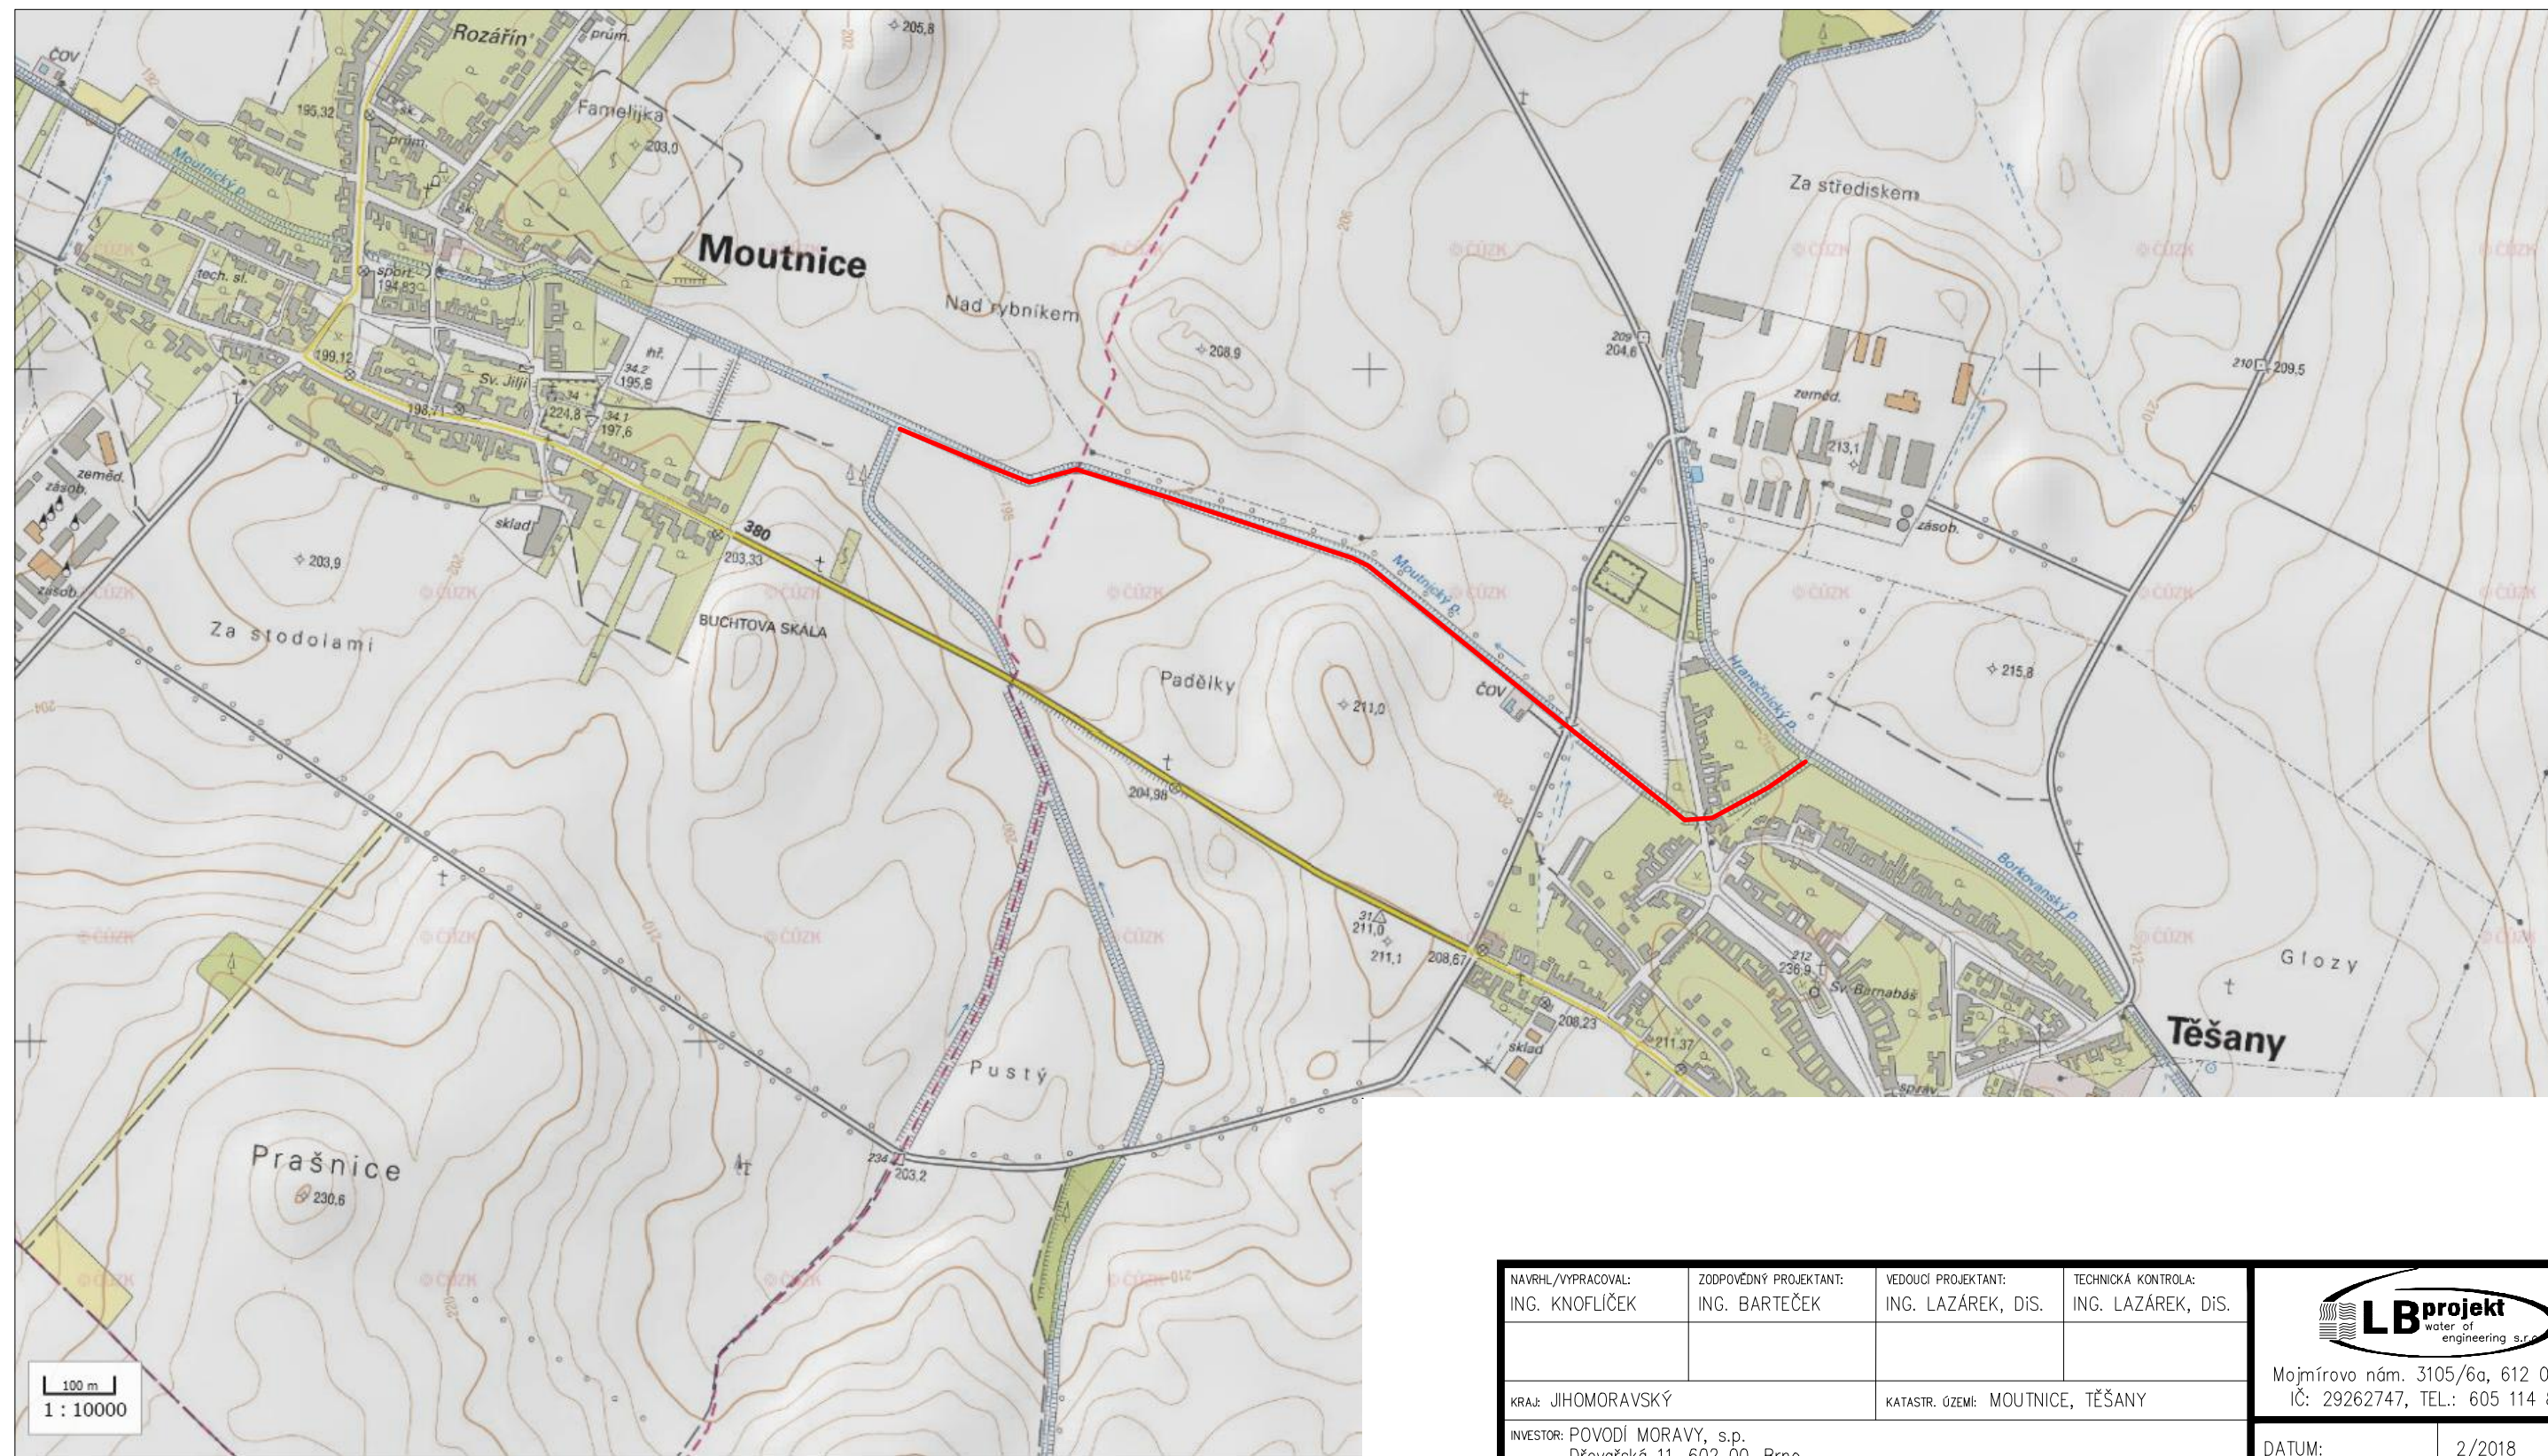

NAVRHL/VYPRACOVAL: ING. KNOFLÍČEK	ZODPOVĚDNÝ PROJEKTANT: ING. BARTEČEK	VEDOUČÍ PROJEKTANT: ING. LAZÁREK, DIŠ.	TECHNICKÁ KONTROLA: ING. LAZÁREK, DIŠ.	<div> water of engineering s.r.o.</div> <div>Mojmírovo nám. 3105/6a, 612 00 Brno IČ: 29262747, TEL.: 605 114 896</div>
KRAJ: JIHMORAVSKÝ		KATASTR. ÚZEMI: MOUTNICE, TĚŠANY		
INVESTOR: POVODÍ MORAVY, s.p. Dřevařská 11, 602 00, Brno				
AKCE: MOUTNICKÝ P., Ř. KM 6,265 - 7,833, MOUTNICE, TĚŠANY, OPRAVA KORYTA A BET. OBJEKTU				
PŘEHLEDNÁ SITUACE				<div>DATUM:</div> <div>2/2018</div>
				<div>STUPEŇ:</div> <div>DSP a DPS</div>
				<div>FORMÁT:</div> <div>A4</div>
				<div>MĚŘITKO:</div> <div>1:10000</div>
				<div>ČÍSLO PŘÍLOHY:</div> <div>C.2</div>