



Příloha C/2 - k.ú. Bezměrov
Měřítko 1 : 5 000

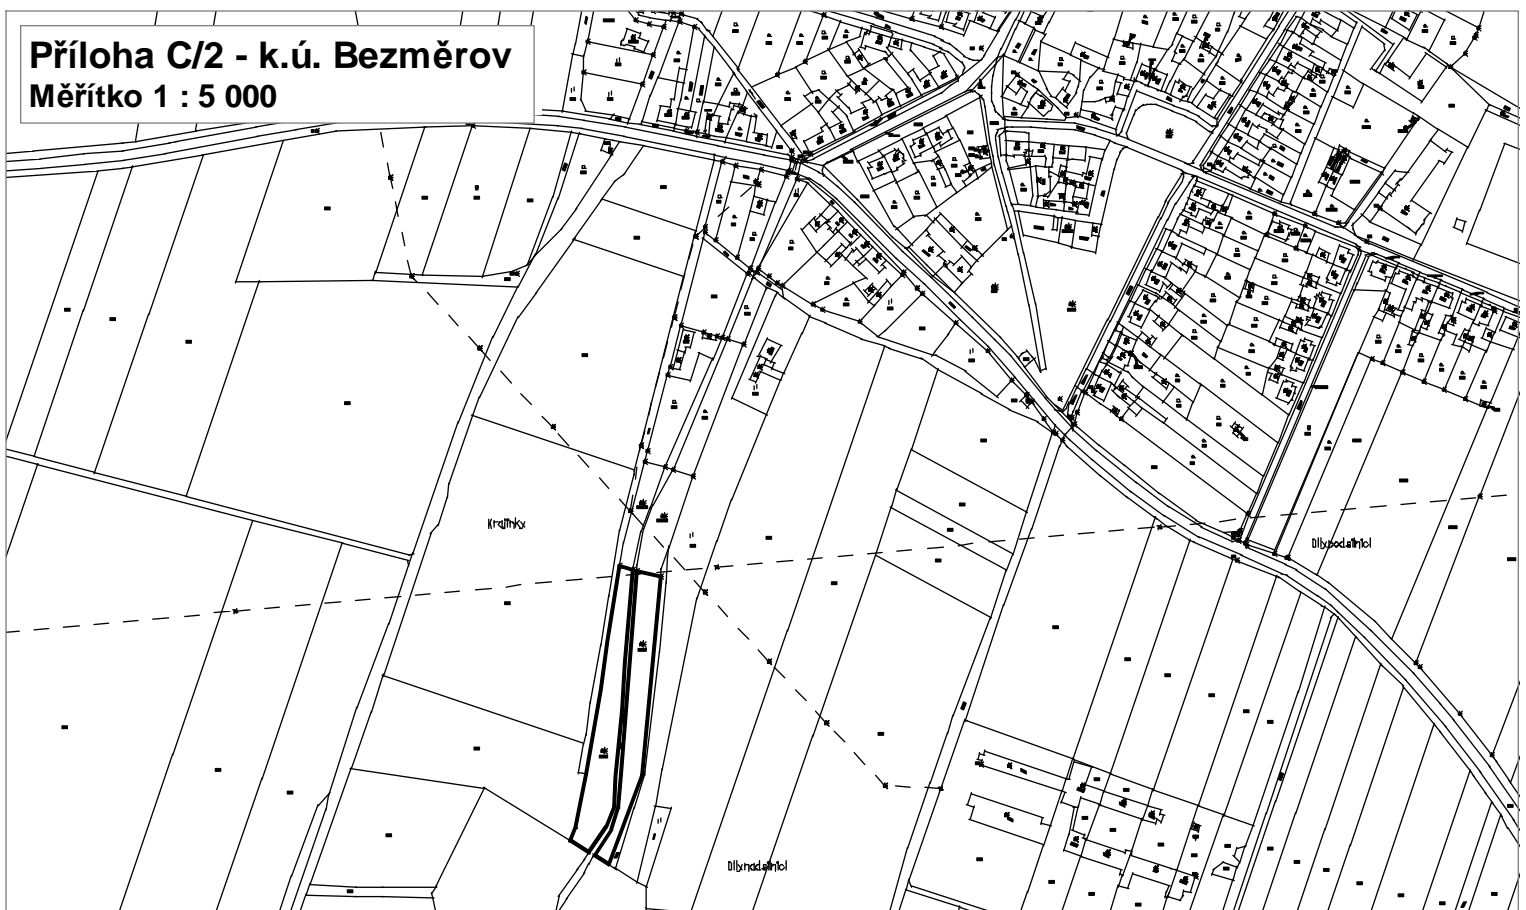

Detail v měřítku 1 : 1 500

Krajinky

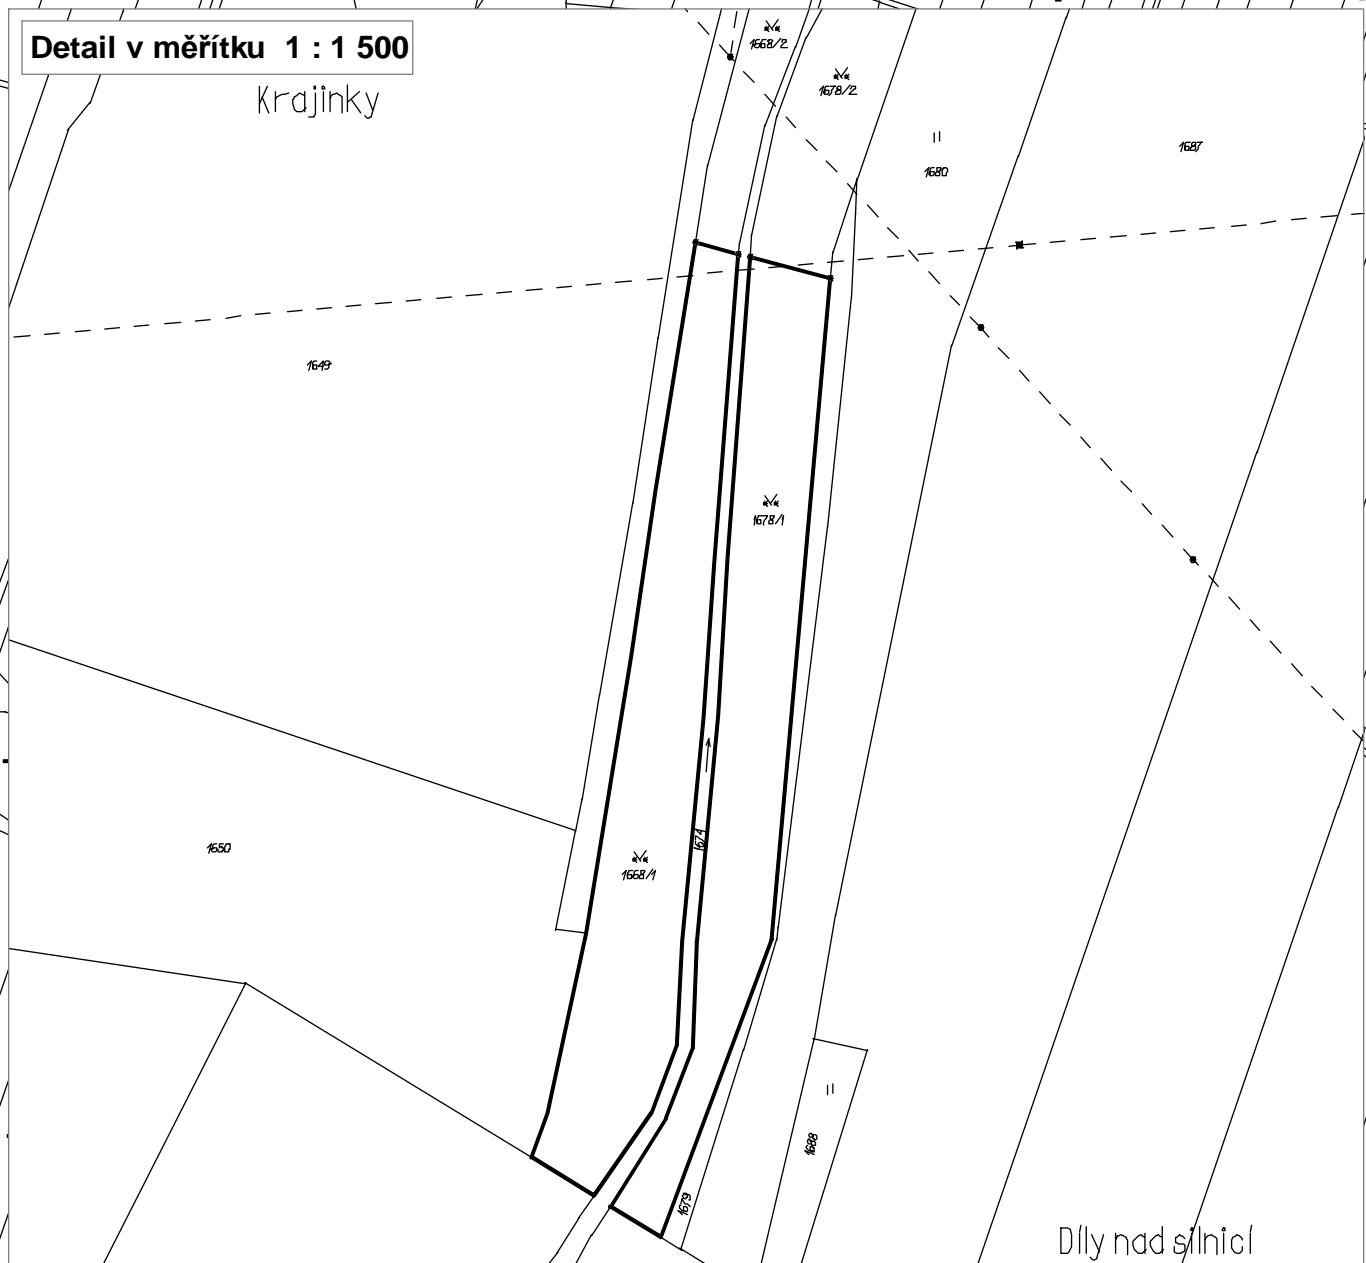

Dělnad silnicí