


2.NP

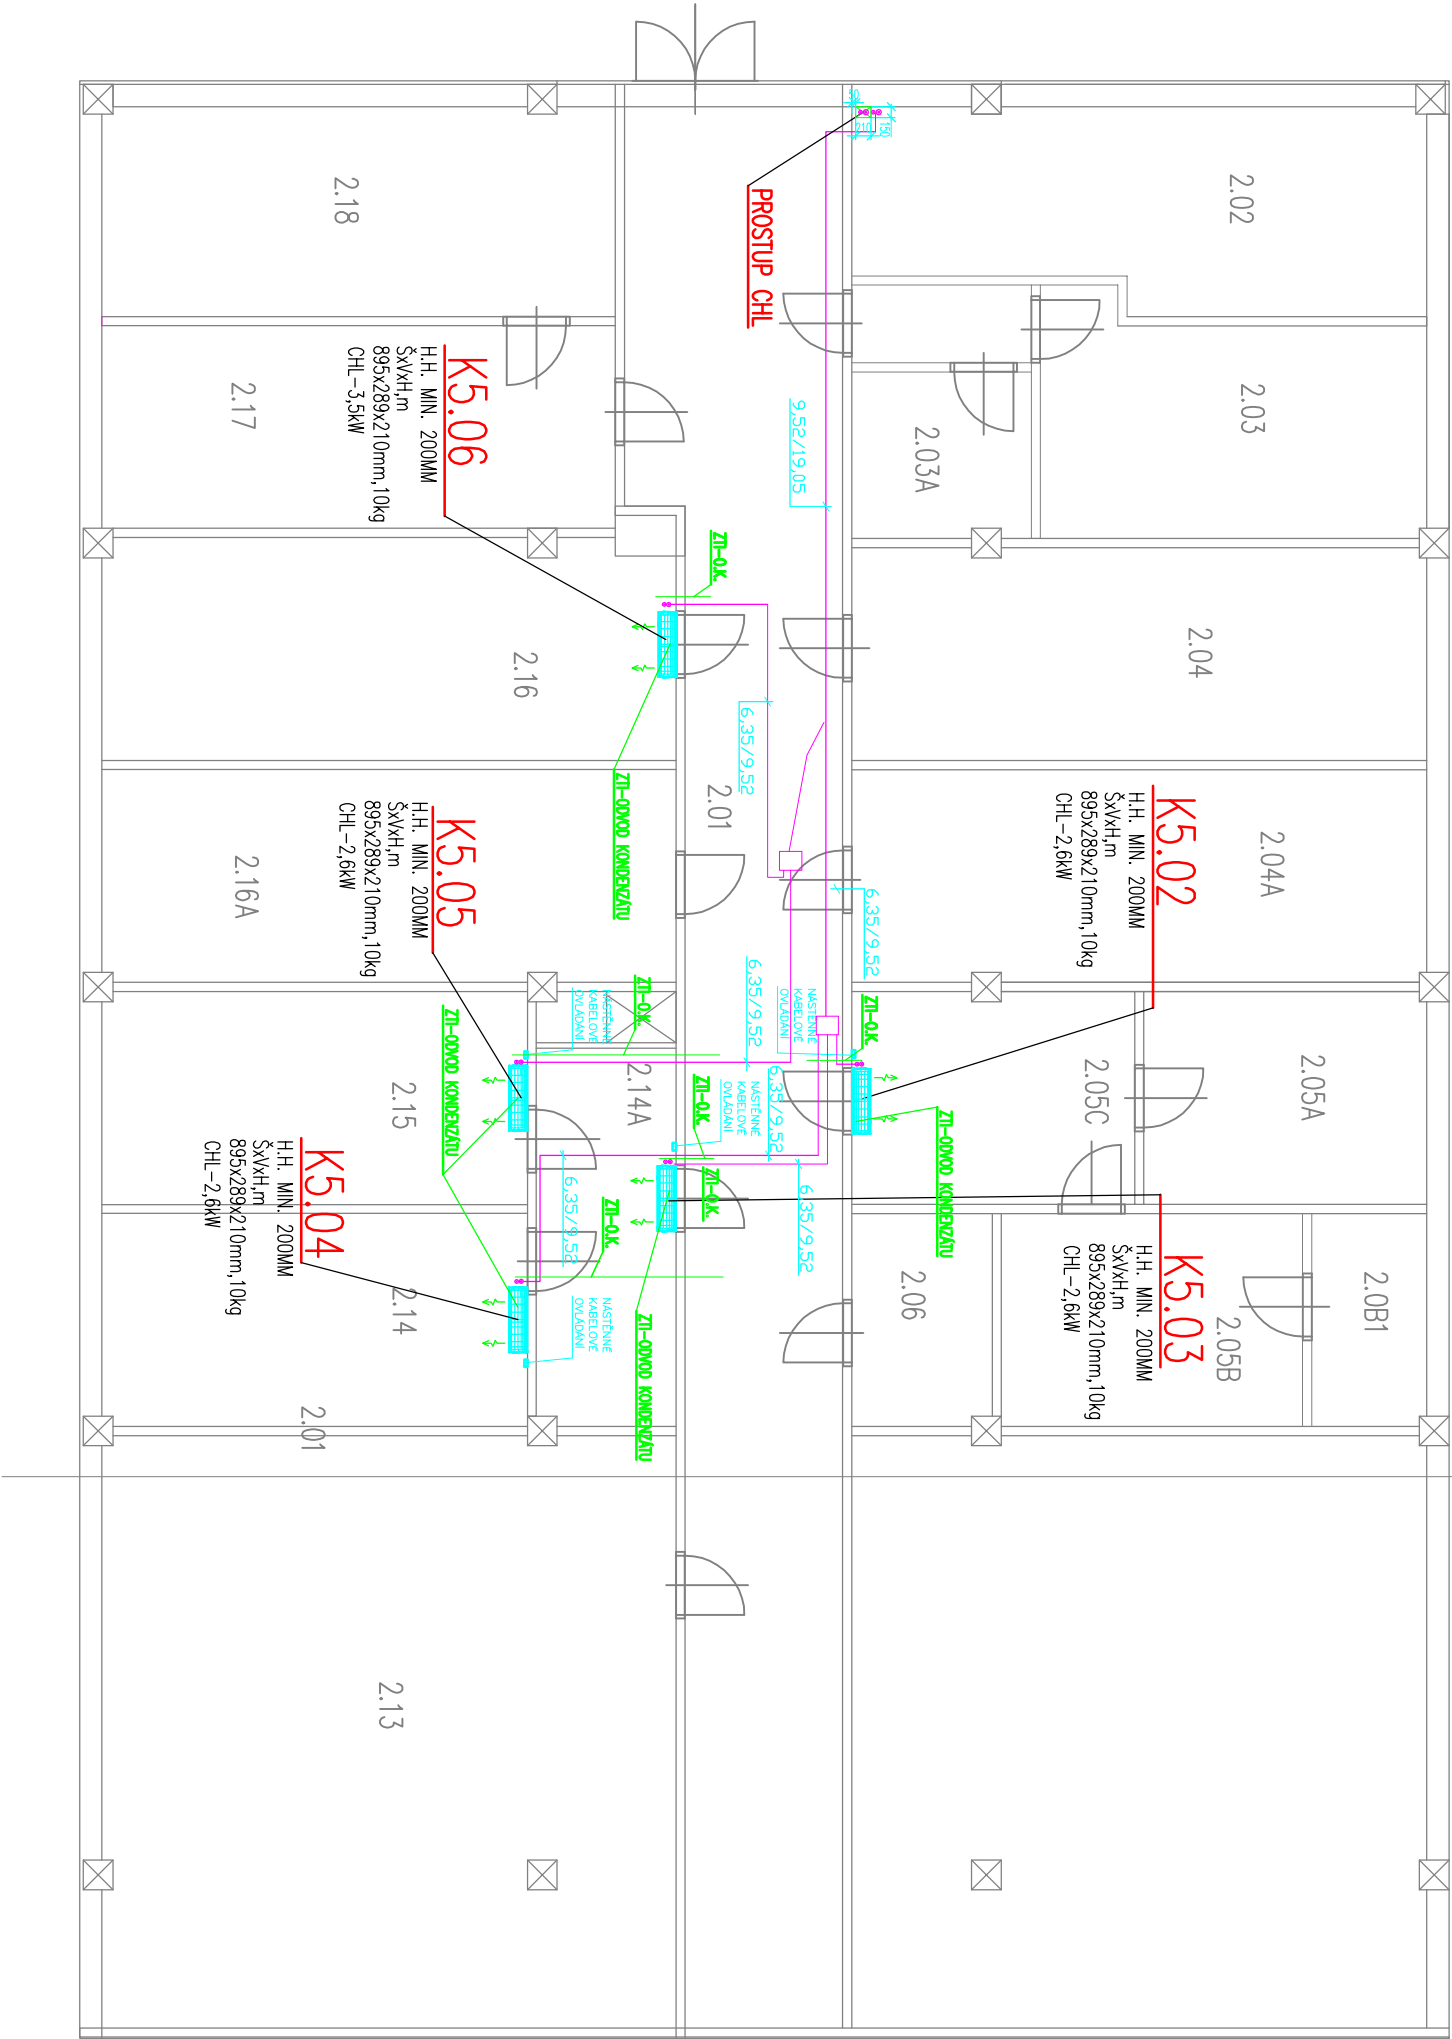

LEGENDA ZAŘÍZENÍ CHLAZENÍ

- VNITŘNÍ NÁSTĚNNÁ JEDNOTKA
- PŘEDIZOLOVANÉ CU POTRUBÍ CHLAĐIVA
- PVC POTRUBÍ PRO ODVOD KONDENZÁTU
- NÁSTĚNNÉ KABELOVÉ OVLÁDÁNÍ

PROJEKTANT	ING. JOSEF BAHR, Ph.D., ING. ZDENĚK TULIS		
VYPRACOVAL	ING. ONDŘEJ BARTOŠ, ING. ZDENĚK TULIS		
INVESTOR	POVODÍ MORAVY, s.p.		
STAVBA	CHLAZENÍ, ELEKTROINSTALACE		
OBJEKT	DŘEVAŘSKÁ 11-BUDOVA "B"		
OBSAH VÝKRESU	MEŘÍTKO	ČÍSLO VÝKRESU	
PŮDORYS 2.NP – DÍLČÍ ČÁST	1:100	22	