

- K1.02

H.H. MIN. 200MM  
ŠxVxH,m  
895x289x215mm,12kg  
CHL-2,8kW
- K1.03

H.H. MIN. 200MM  
ŠxVxH,m  
895x289x215mm,12kg  
CHL-2,5kW
- K1.04

H.H. MIN. 200MM  
ŠxVxH,m  
895x289x215mm,12kg  
CHL-2,2kW
- K1.05

H.H. MIN. 200MM  
ŠxVxH,m  
895x289x215mm,12kg  
CHL-2,2kW
- K1.06


H.H. MIN. 200MM  
ŠxVxH,m  
895x289x215mm,12kg  
CHL-2,2kW
- K1.07

H.H. MIN. 200MM  
ŠxVxH,m  
895x289x215mm,12kg  
CHL-2,2kW
- K1.08

H.H. MIN. 200MM  
ŠxVxH,m  
895x289x215mm,12kg  
CHL-2,2kW
- K1.09

H.H. MIN. 200MM  
ŠxVxH,m  
895x289x215mm,12kg  
CHL-2,2kW
- K1.10

PŘÍPRAVA CHL  
H.H. MIN. 200MM  
ŠxVxH,m  
1030x325x255mm,16kg  
CHL-5,2kW

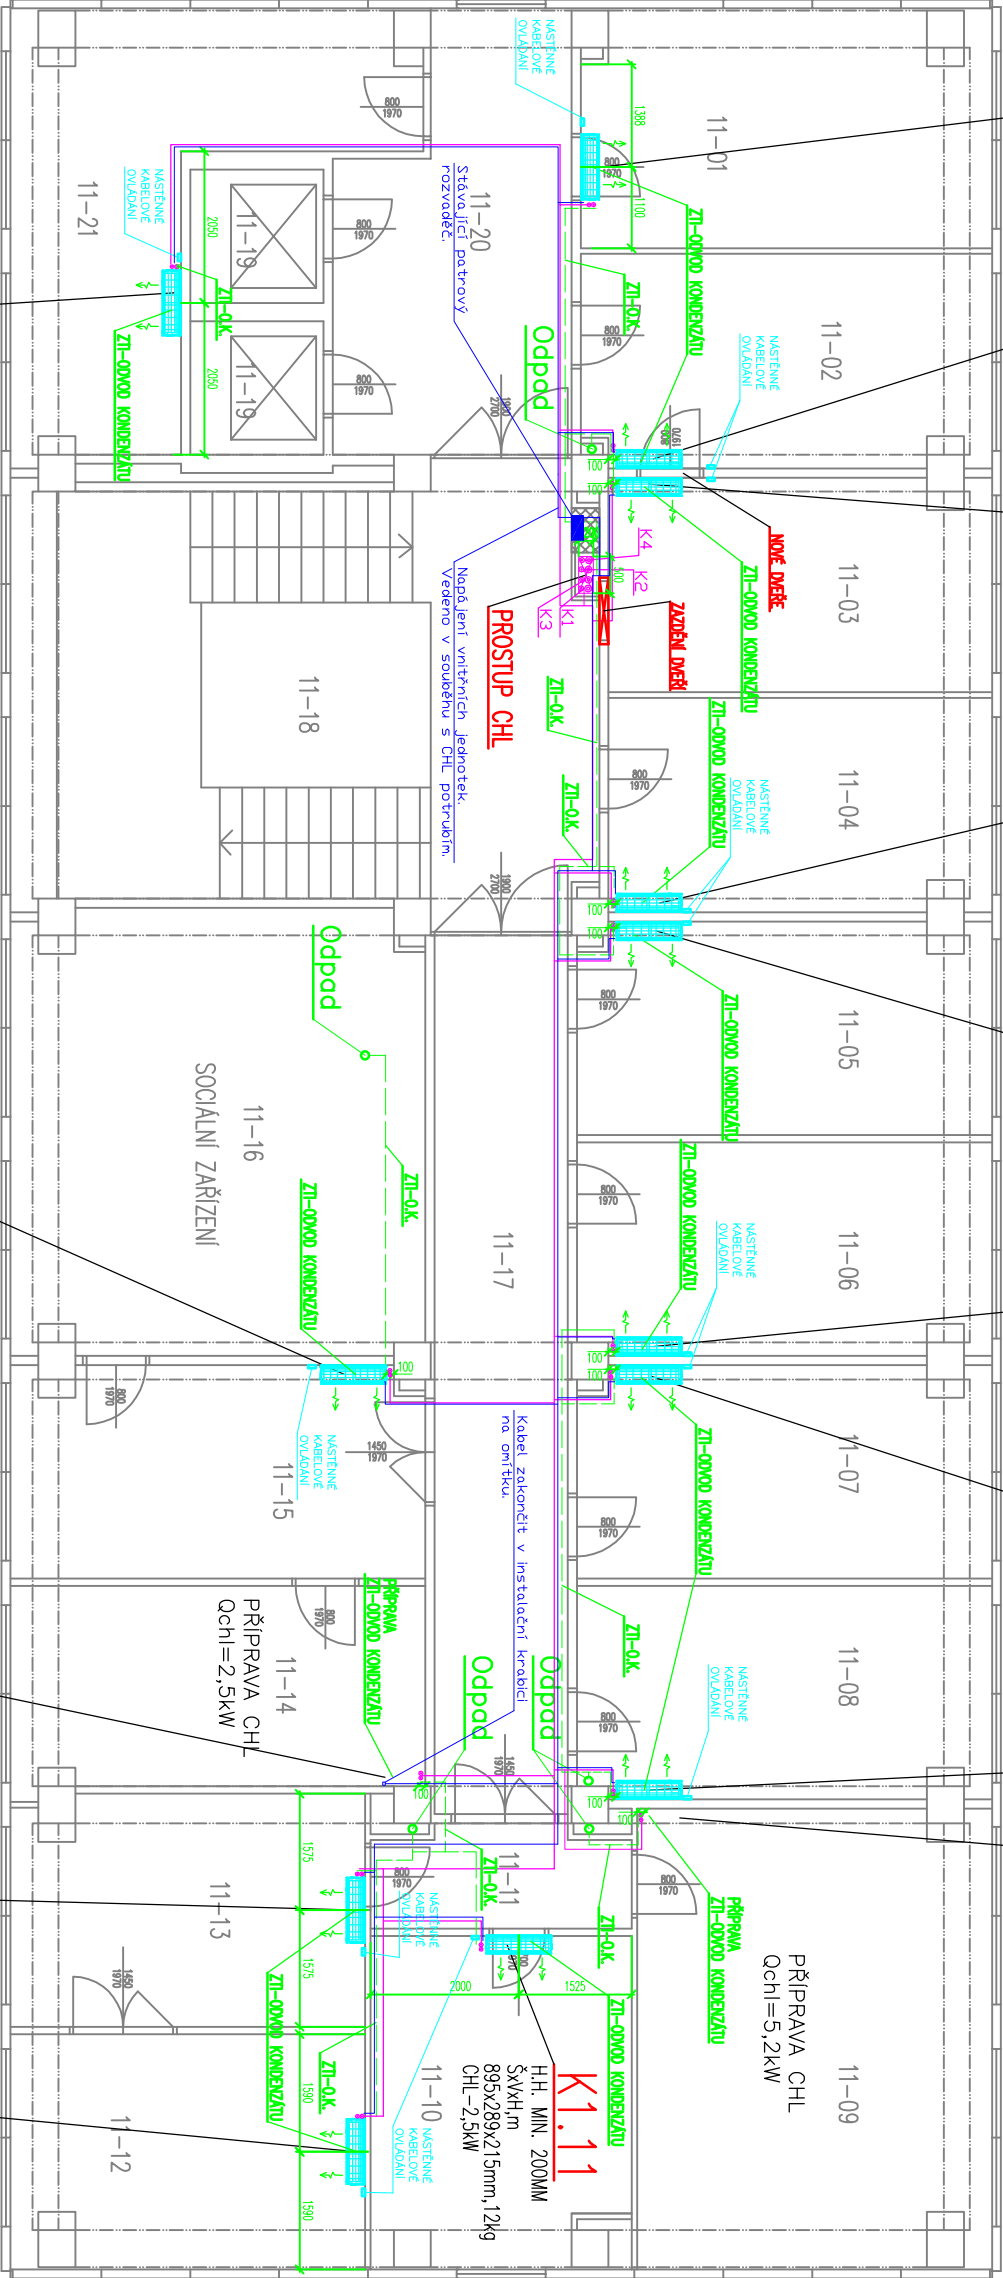

10.NP

LEGENDA MÍSTNOSTI

| Č.M.  | MÍSTNOST          | m <sup>2</sup> | SV | Výš. podhl.třp. podhl. |
|-------|-------------------|----------------|----|------------------------|
| 11-01 | Kancelář          | 17,50          |    |                        |
| 11-02 | Kancelář          | 16,50          |    |                        |
| 11-03 | Kancelář          | 14,80          |    |                        |
| 11-04 | Kancelář          | 14,80          |    |                        |
| 11-05 | Kancelář          | 15,90          |    |                        |
| 11-06 | Kancelář          | 15,90          |    |                        |
| 11-07 | Kancelář          | 15,90          |    |                        |
| 11-08 | Kancelář          | 15,90          |    |                        |
| 11-09 | Připravná         | 28,60          |    |                        |
| 11-10 | Kancelář          | 15,02          |    |                        |
| 11-11 | Předstř.          | 4,64           |    |                        |
| 11-12 | Kancelář          | 14,98          |    |                        |
| 11-13 | Kancelář          | 14,84          |    |                        |
| 11-14 | Sklad             | 15,20          |    |                        |
| 11-15 | Kancelář          | 15,90          |    |                        |
| 11-16 | Socialní zařízení | 33,46          |    |                        |
| 11-17 | Obchod            | 32,40          |    |                        |
| 11-18 | Schůzovna         | 46,80          |    |                        |
| 11-19 | Výhled 2x         | 3,24           |    |                        |
| 11-20 | Hala              | 16,90          |    |                        |
| 11-21 | Kancelář          | 17,30          |    |                        |



## LEGENDA ZAŘÍZENÍ CHLAZENÍ

- VNITŘNÍ NÁSTĚNNÁ JEDNOTKA
- PŘEDIZOLOVANÉ Cu POTRUBÍ CHLADIVA
- PVC POTRUBÍ PRO ODVOD KONDENZÁTU
- NÁSTĚNNÉ KABELOVÉ OVLÁDÁNÍ

|               |   |               |  |
|---------------|---|---------------|--|
| PROJEKTANT    | ING. JOSEF BAHŘ, Ph.D., ING. ZDENĚK TULIS |               |  |
| VYPRACOVAL    | ING. ONDŘEJ BARTOŠ, ING. ZDENĚK TULIS     |               |  |
| INVESTOR      | POVODÍ MORAVY, s.p.                       |               |  |
| STAVBA        | CHLAZENÍ, ELEKTROINSTALACE                |               |  |
| OBJEKT        | DŘEVAŘSKÁ 11-BUDOVA "A"                   |               |  |
| OBSAH VÝKRESU | PŮDORYS 10.NP                             |               |  |
| DATUM         |   | 10 / 2013     |  |
| STUPEŇ        |   | DPS           |  |
| ZAK. ČÍSLO    |   | 1380059       |  |
| MĚŘÍTKO       |   | ČÍSLO VÝKRESU |  |
| 1:100         |   | 14            |  |