

OPEVNĚNÍ SVAHU POD ÚROVŇÍ LAVIČKY DRÁTKOŠI - VIZ. PŘÍČNÉ PROFILY A TECHNICKÁ ZPRÁVA

ZDĚNÁ PATKA V DÉLCE 32,5 m

PROŘEZÁNÍ VĚTVÍ ZASAHUJÍCÍCH DO PROFILU KOMUNIKACE (CYKLOSTEZKY)

PŘEDLAŽDĚNÍ BŘEHU V CELÉM ROZSAHU (DĚLKA 97,7 m) - VIZ PŘÍČNÉ PROFILY

DLAŽBA NAD LAVIČKOU BUDE PONECHÁNA, OČIŠTĚNA OD DRNU (DĚLKA 90 m), POMÍSTNĚ OPRAVENA A PŘESPÁROVÁNA

PŘEDLAŽDĚNÍ SCHODŮ  
V PŮVODNÍCH ROZMĚRECH

MEZISKLÁDKY MATERIÁLU

PF2

PF3

PF4

PF5

PF6

PF7

PF8

VYTÝČOVACÍ OSA

ZAŘÍZENÍ STAVENIŠTĚ

KM 0,187 70=Ř.KM 56,138

KM 0,169 50

KM 0,145 50

KM 0,125 45

KM 0,098 05

KM 0,071 80

KM 0,047 50

KM 0,021 35

PŘÍČNÉ PRAHY

HRÁZKA JÍMKY

PŘÍČNÉ PRAHY

KORYTO SVRATKY

SCHODY BUDOU ZRUŠENY


VN57  
110/22 AIFe

Kníničky hráz  
14  
Kníničky hráz


179  
12/20




AKCE :	VD BRNO - REKONSTRUKCE REGULACE		VÝŠK. SYSTÉM : BPV	
	V PODHRÁŽÍ NA PB		Souřadný systém : JTSK	
KAT. ÚZEMÍ :	BYSTRC	VED. PROJEKTANT :	ING. F. MARCIÁN	
KRAJ :	JIHOMORAVSKÝ	AUTORIZOVANÝ INŽENÝR :	ING. F. MARCIÁN	
OKRES :	BRNO - MĚSTO	PROJEKTANT :	ING. J. HERMANY	
OBJEDNATEL :	POVOŘÍ MORAVY, s.p.	STUPEŇ :	PD PŘE OHLÁŠENÍ PROVÁDĚČÍ PROJEKT	
OBSAH :				
KOORDINAČNÍ SITUACE		DATUM :	11/2009	
		MĚŘÍTKO :	1:500	
		PŘÍLOHA č. :	C.2.	




AGROPROJEKT PSO s.r.o.  
Slavičkova 1b, 638 00 BRNO  
Tel. 545 193 414 Fax 545 222 261



Ing. F. Marcián

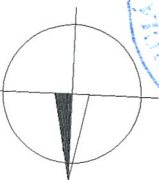

2

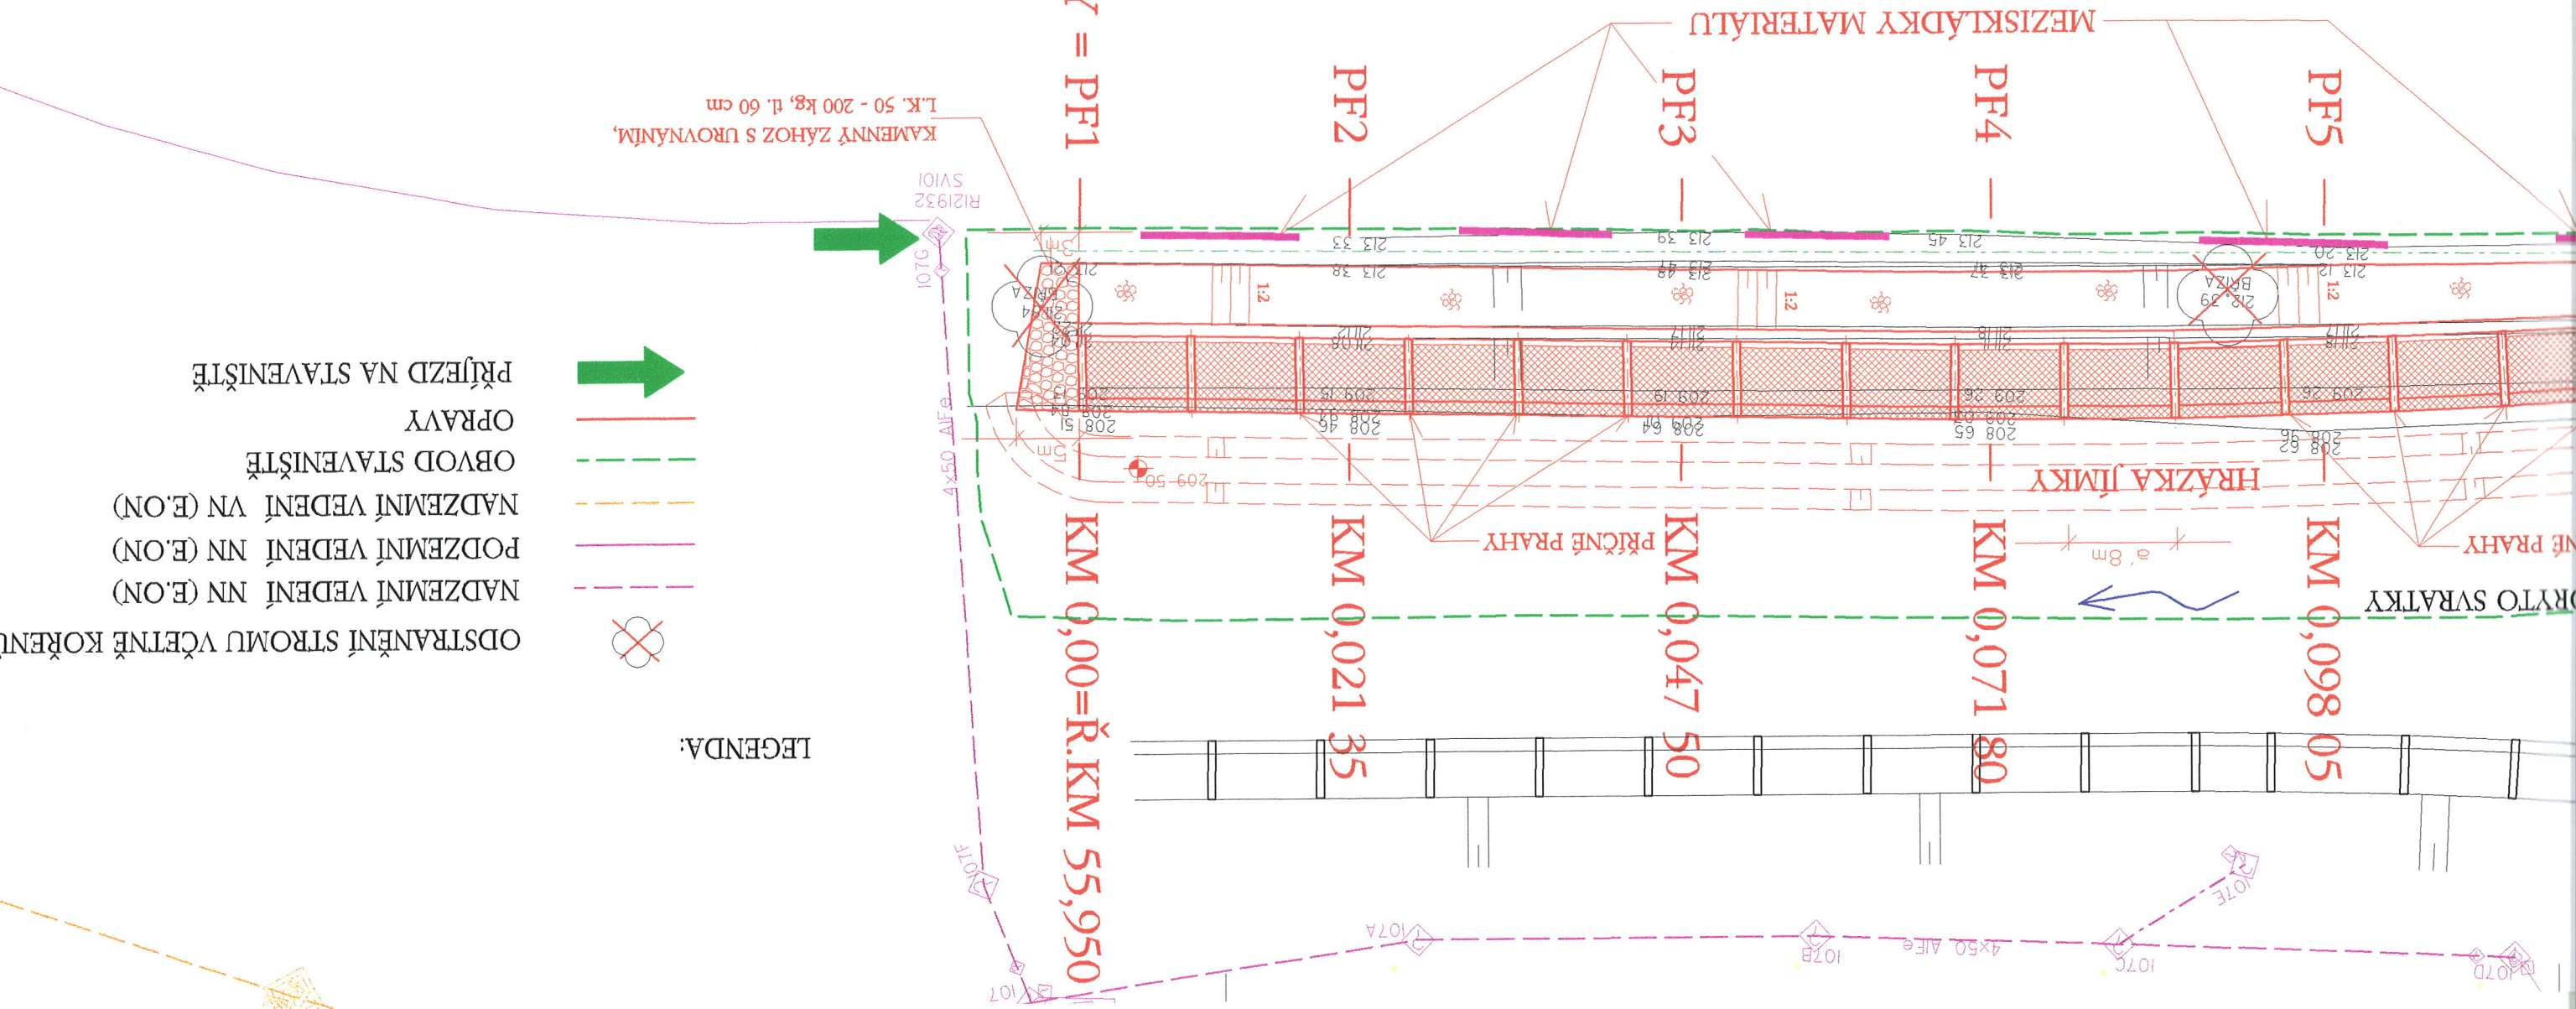

DIAŽBA NAD LAVČKOU BUDE PONECHÁNA, OČIŠTĚNA OD DRNU (DĚLKA 90 m), POMÍSTNĚ OPRAVENA A PŘESPÁROVÁNA  
 VÁHU POD ÚROVNÍ LAVIČKY DRÁTKOŠI - VIZ. PŘÍČNÉ PROFILY A TECHNICKÁ ZPRÁVA  
 PATKA OPEVNĚNÍ SVAHU Z DRÁTKOŠŮ V DĚLCE 146,6 m