




VZOROVÝ PŘÍČNÝ ŘEZ "A" KM 0,147 50 AŽ 0,187 70 (PF 8)

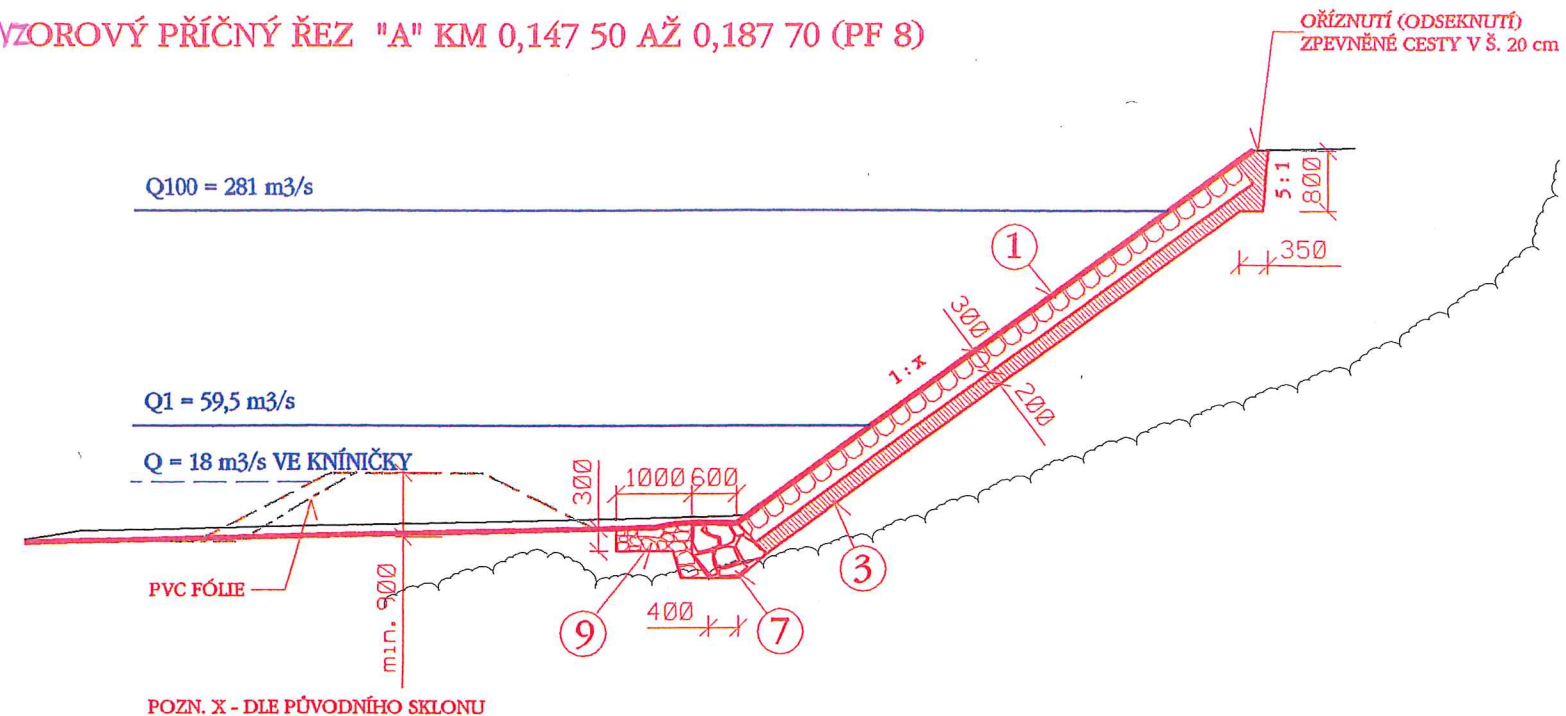

VZOROVÝ PŘÍČNÝ ŘEZ "C" V MÍSTECH PŘÍČNÝCH STABILIZAČNÍCH PRAHŮ KM 0,00 AŽ 0,147 25

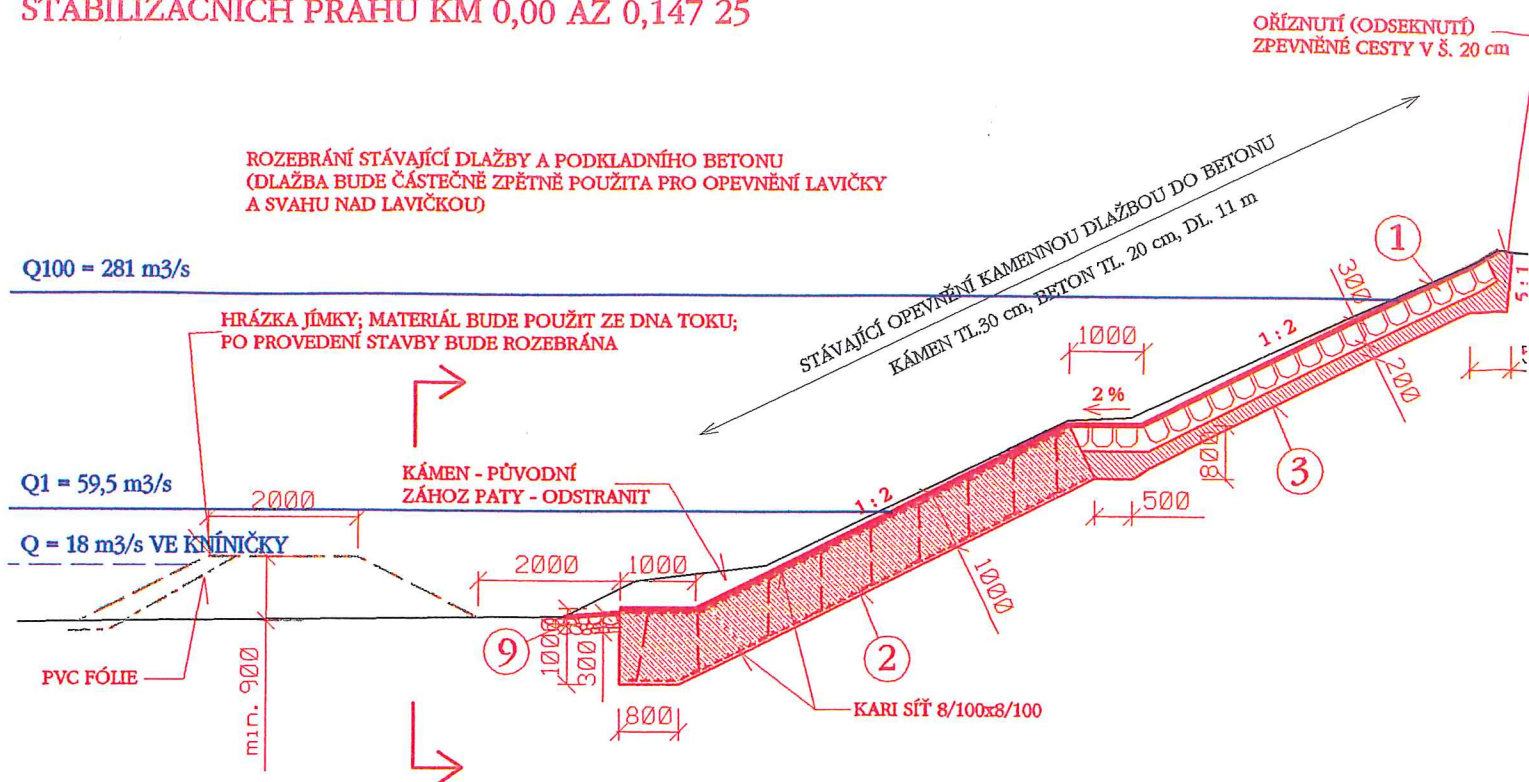

VZOROVÝ PŘÍČNÝ ŘEZ "B" KM 0,090 AŽ 0,147 50 (PF 5 AŽ 7)

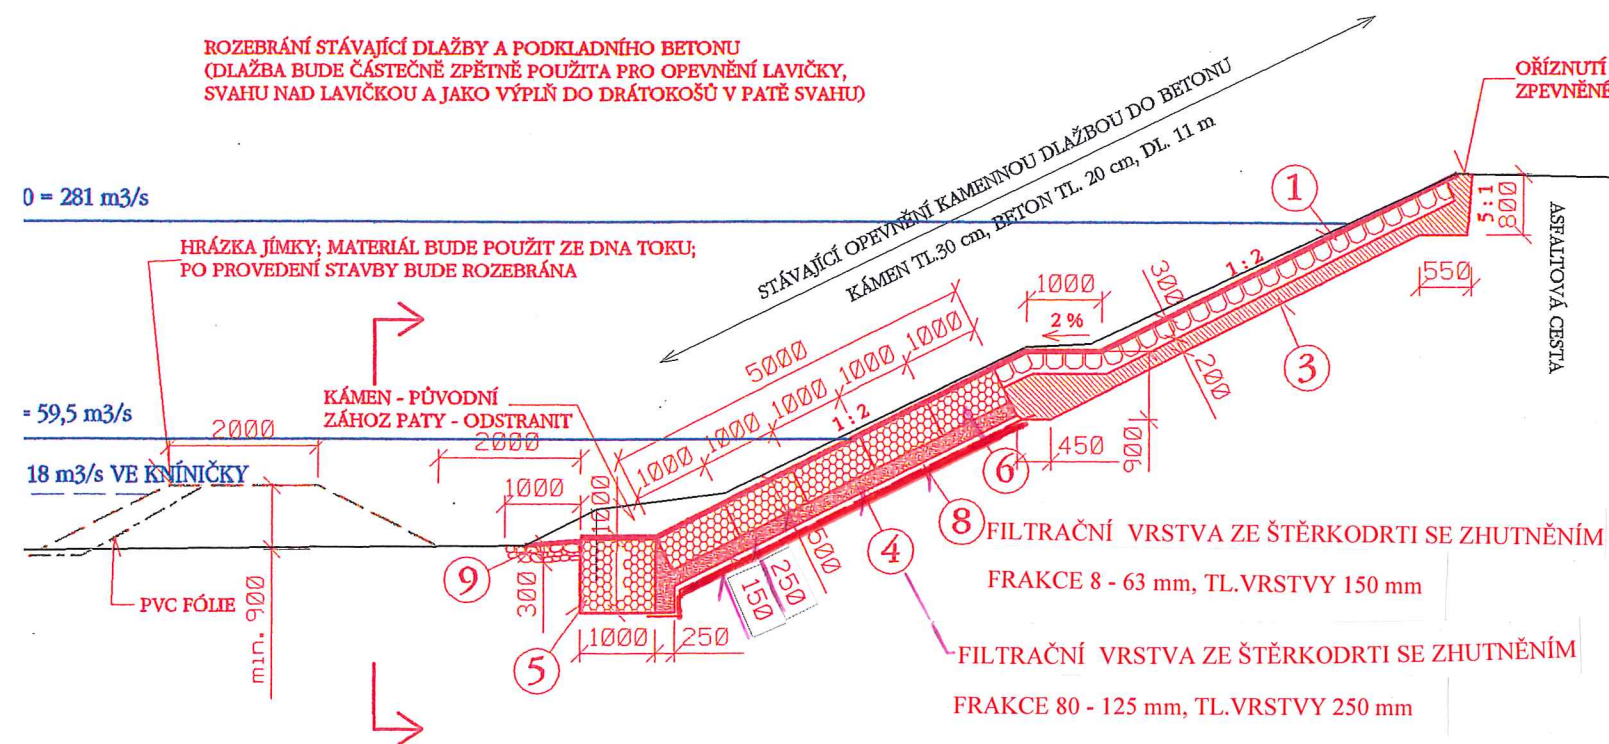

VZOROVÝ PŘÍČNÝ ŘEZ "D" KM 0,00 AŽ 0,090 (PF 1 AŽ 4)

