VODNÍ TOK: DYJE

KATASTRÁLNÍ ÚZEMÍ: HEVLÍN

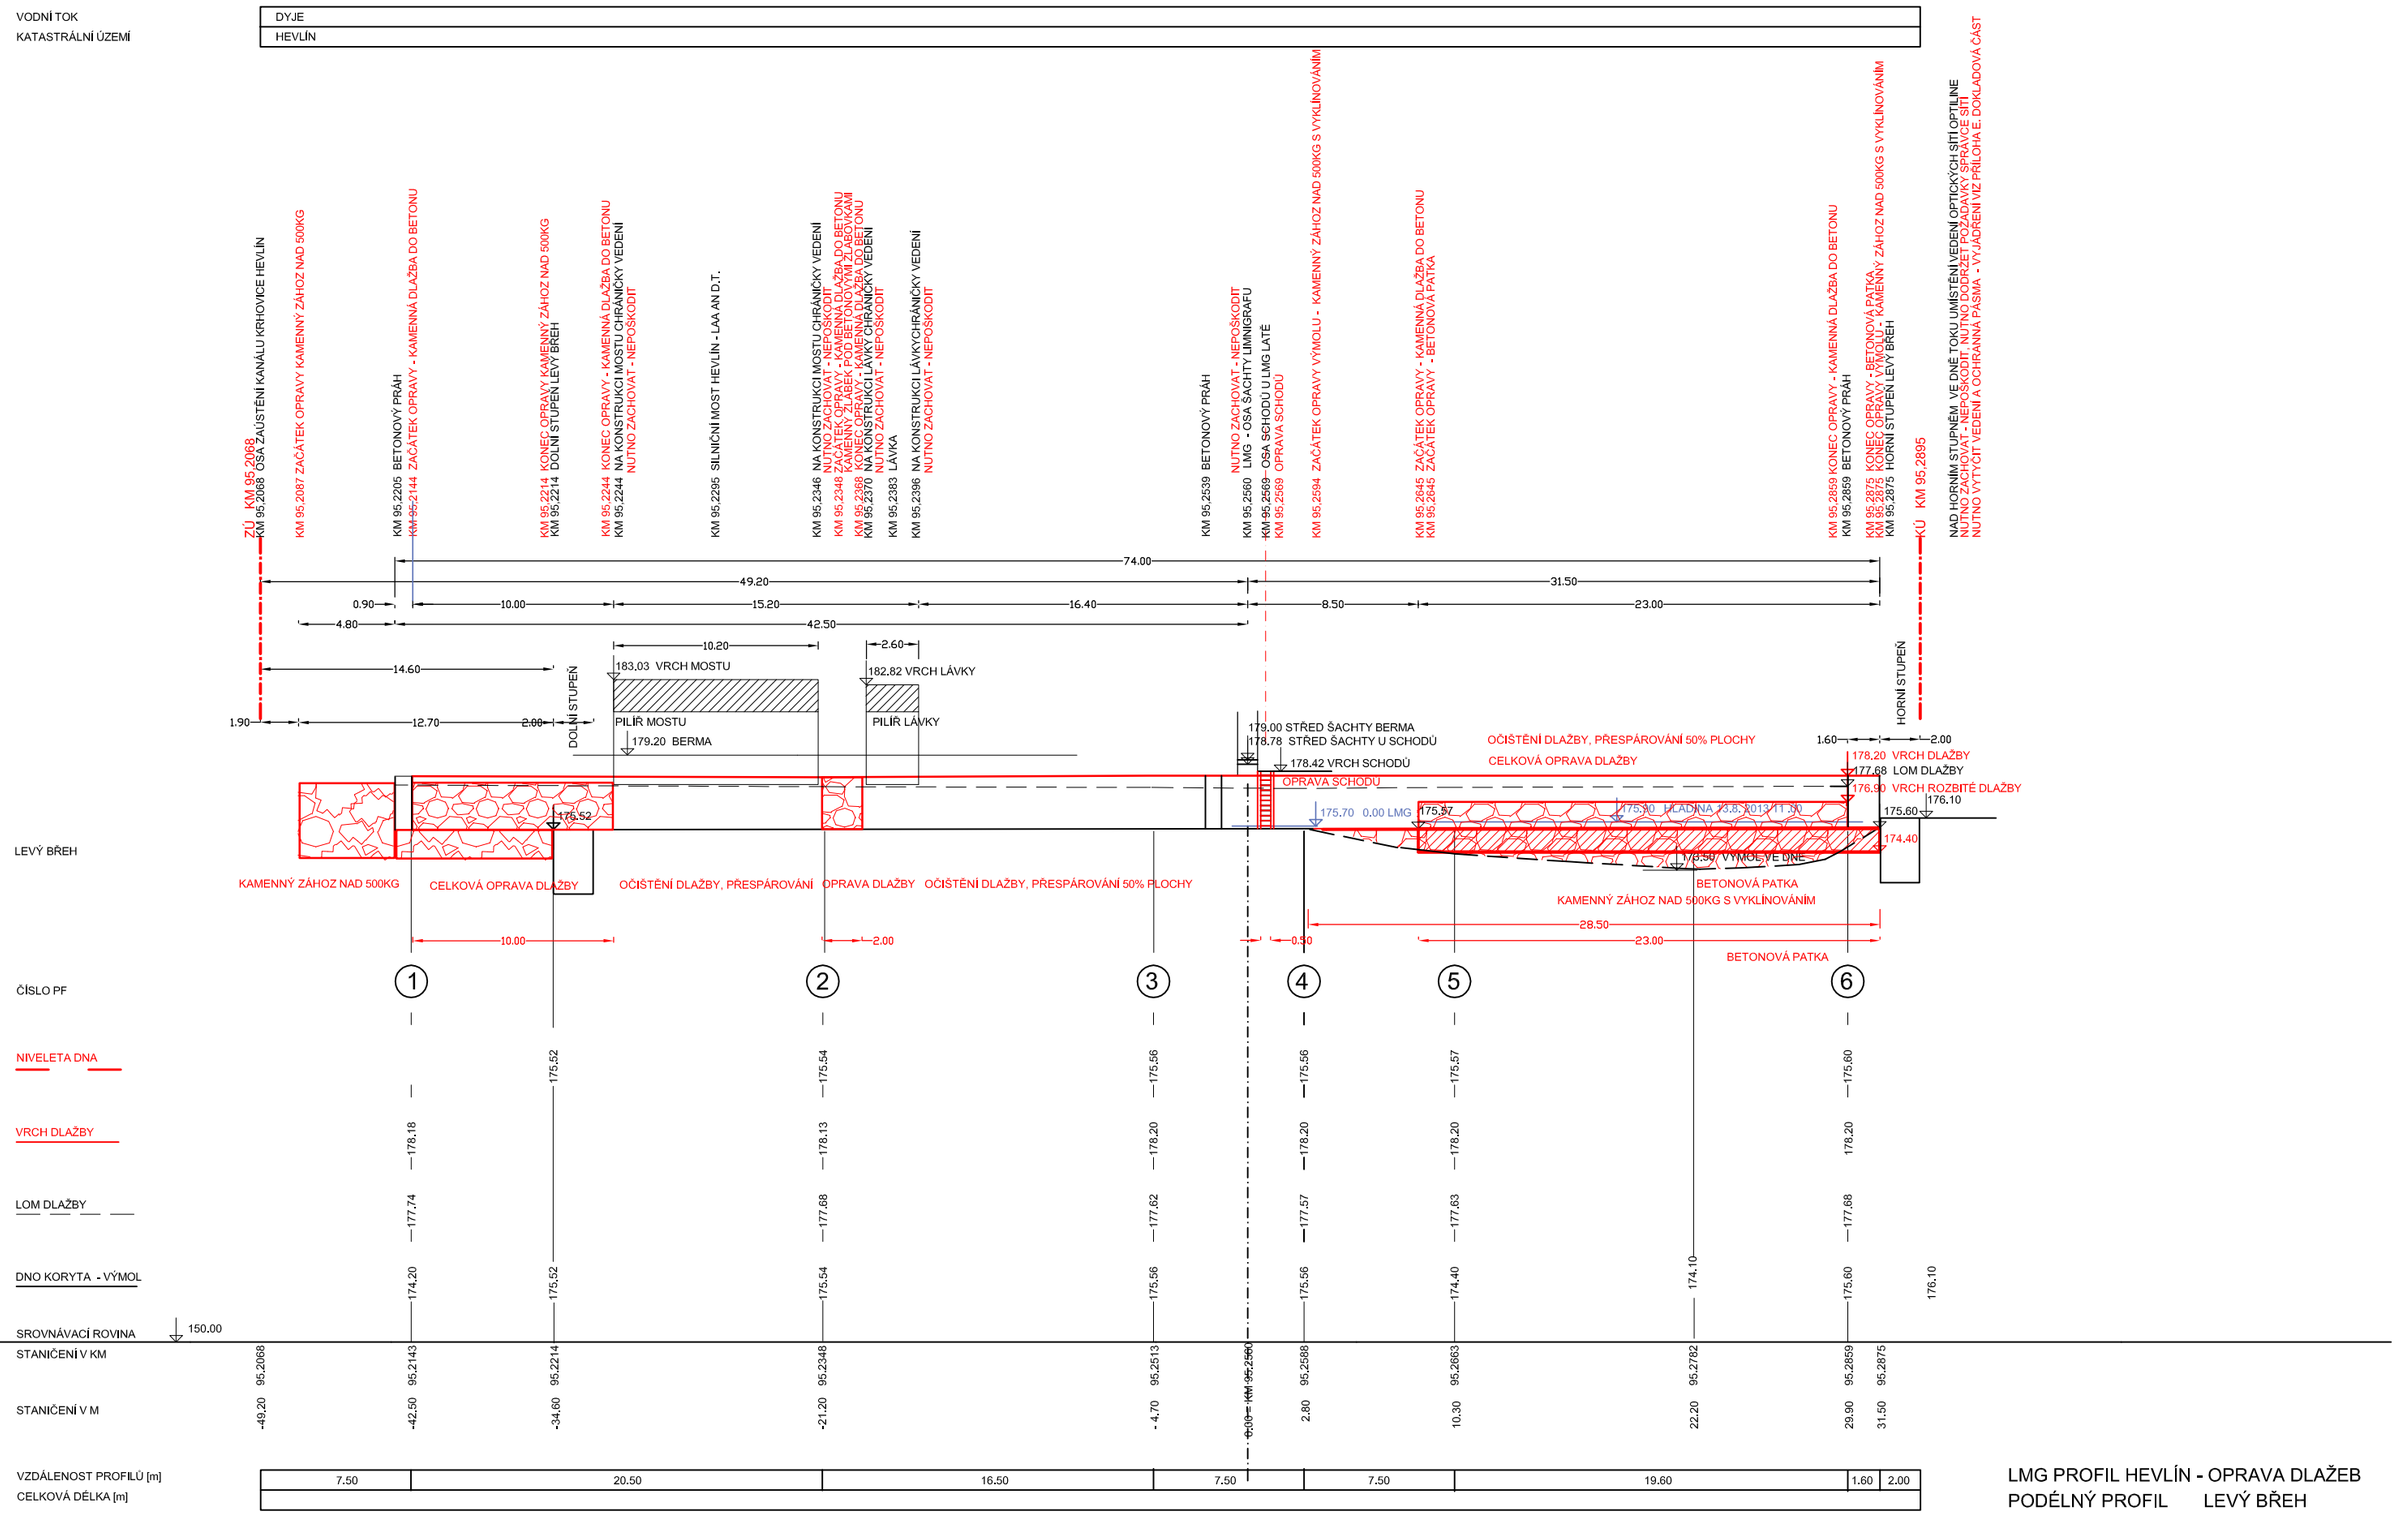

LMG PROFIL HEVLÍN - OPRAVA DLAŽEB
PODÉLNÝ PROFIL LEVÝ BŘEH
M 1 : 200/200

Kótováno v metrech

Výškový systém Bpv

D.2.1