BOBRŮVKA
REKONSTRUKCE STUPNĚ km 20,260 (dle PD spisovna) – 28,420 (dle TPE) NA BALVANITÝ SKLUZ

ŘEZ B–B

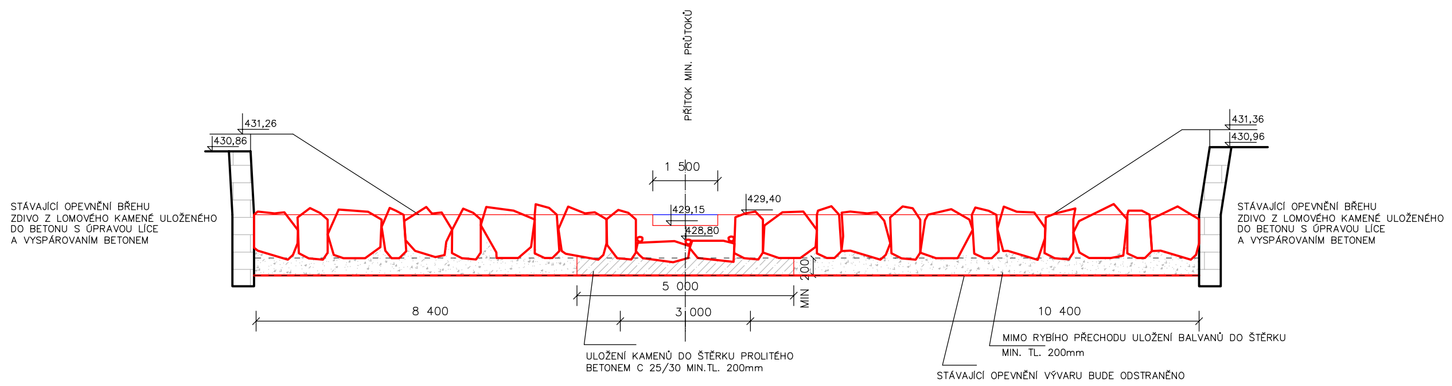

ŘEZ C–C

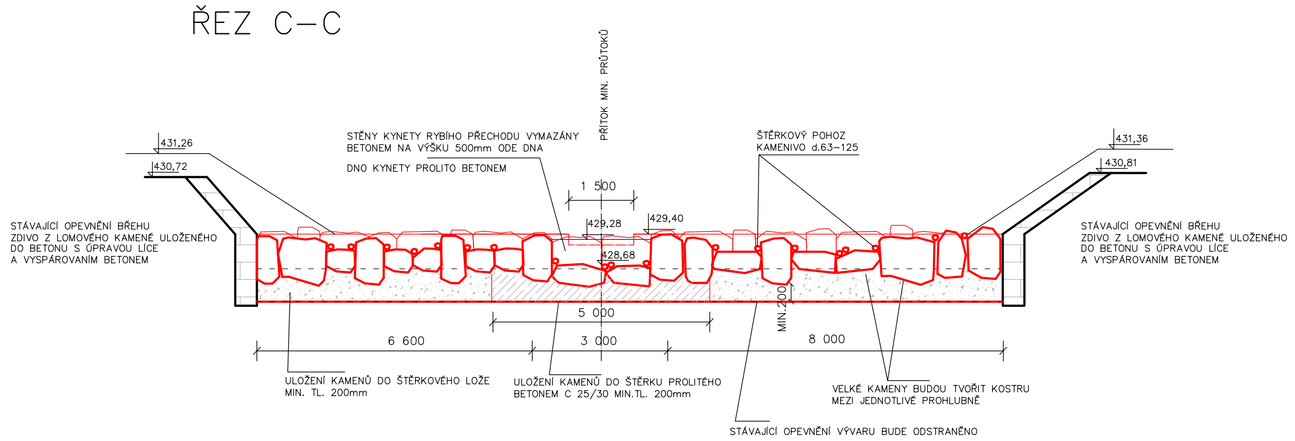

KAMENY PŘEHRÁŽEK A KAMENY ODDĚLUJÍCÍ KYNETU TŮŇOVÉHO RYBÍHO PŘECHODU BUDOU DO MIN 1/3 SVÉ VÝŠKY KOTVENY (PROMAZÁNY) BETONEM, KTERÝ BUDE PLYNULE NAVAZOVAT NA DNO KYNETY. PROMAZÁNÍ BETONEM BUDE PROVEDENO TAK, ABY I V OBDOBÍ MIN. PRŮTOKŮ BYLA ZAJIŠTĚNA HLOUBKA VODY V TŮŇCÍCH 0,5m.

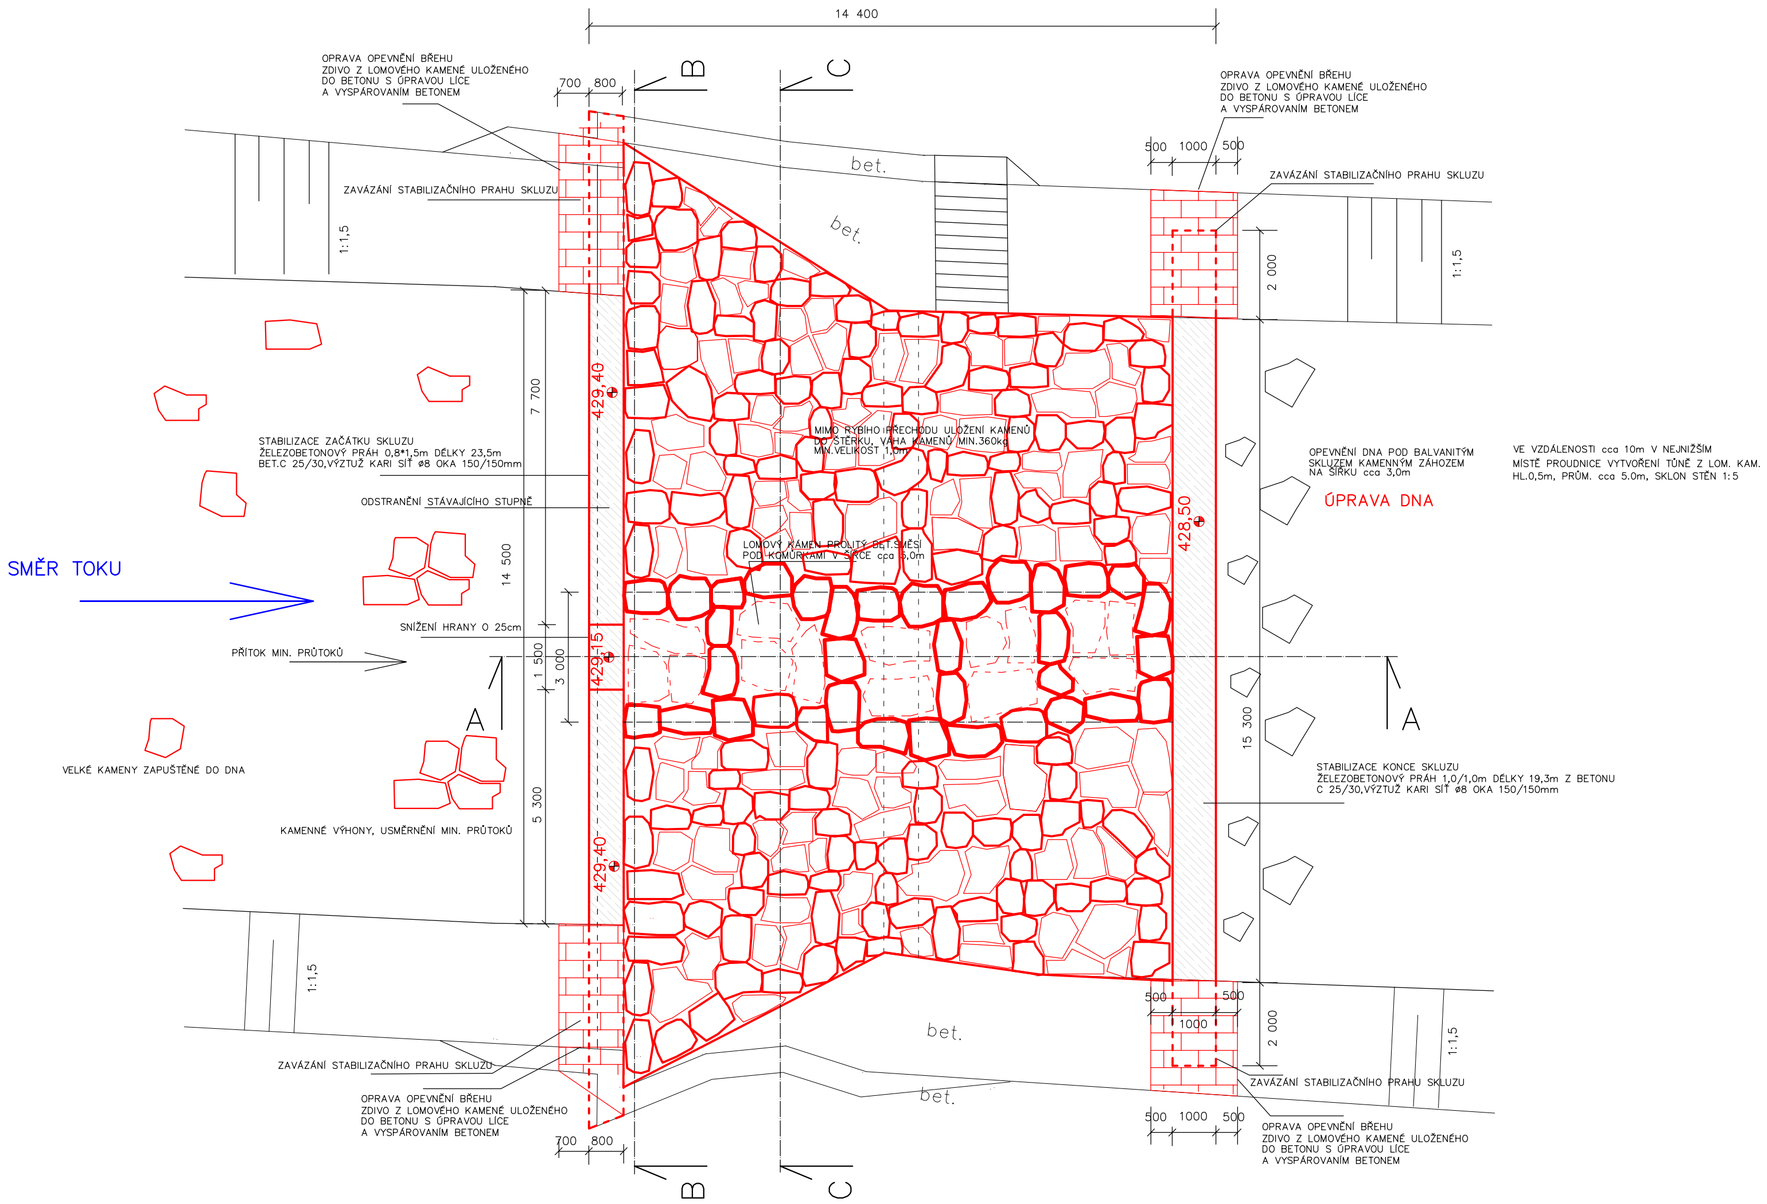

ŘEZ A–A

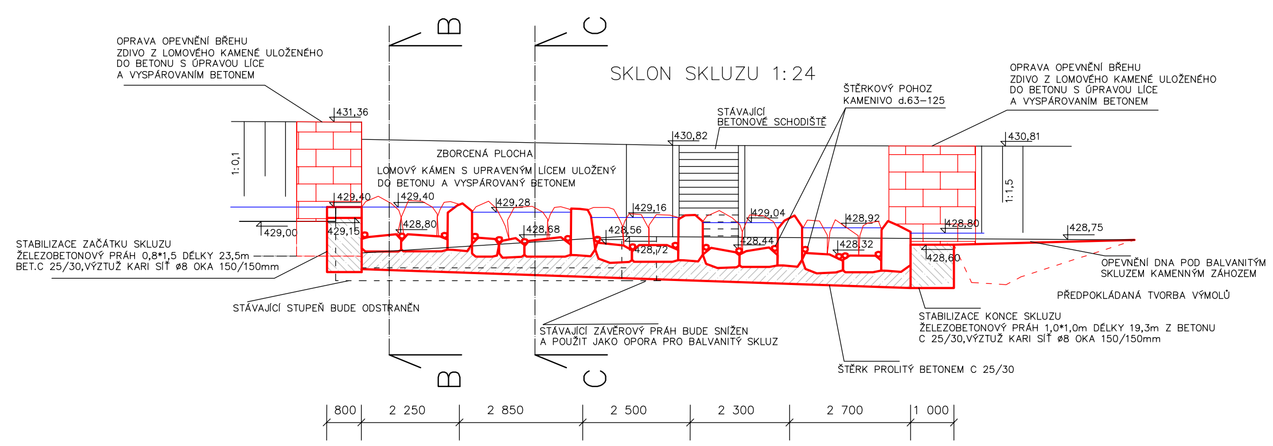

Zodpovědný projektant	HIP	Vypracoval	SPH stavby s.r.o Průmyslová 1414 593 01 Bystřice nad Pernštejnem IČ:26230470 DIČ:CZ26230470 tel.:566 560 941
Ing. Milan Cífr	Ing. Milan Cífr	Ing. Milan Cífr	
Investor:	Povodí Moravy, s.p., Dřevařská 11, Brno		
Generální proj.:	SPH stavby s.r.o., Průmyslová 1414, Bystřice n. P., 593 01		
Projektant:	SPH stavby s.r.o., Průmyslová 1414, Bystřice n. P., 593 01		
Místo stavby:	Strážek, k.ú. 1929/2	Stupeň:	DSP
Okres:	Žďár nad Sázavou Kraj: Kraj Vysočina	Formát:	A1
Akce:	**Bobrůvka - Stážek - rekonstrukce 2 stupňů**	Číslo zakázky:	112107
		Datum:	červenec 2011
		Verze:	1
Obsah:	Výkres stavby dolního skluzu	Měřítko	Číslo výkresu
			F-1.2