BOBRŮVKA
REKONSTRUKCE STUPNĚ km 20,665 (dle PD spisovna) – 28,790 (dle TPE) NA BALVANITÝ SKLUZ

ŘEZ E–E

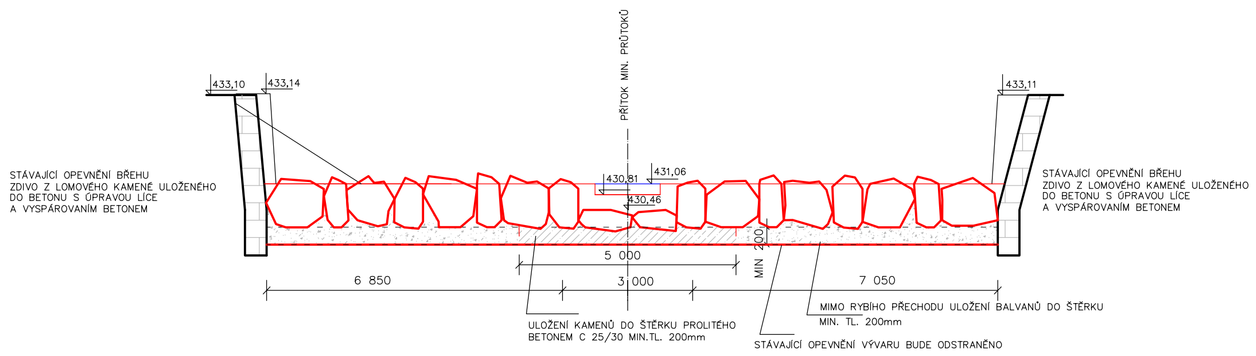

ŘEZ F–F

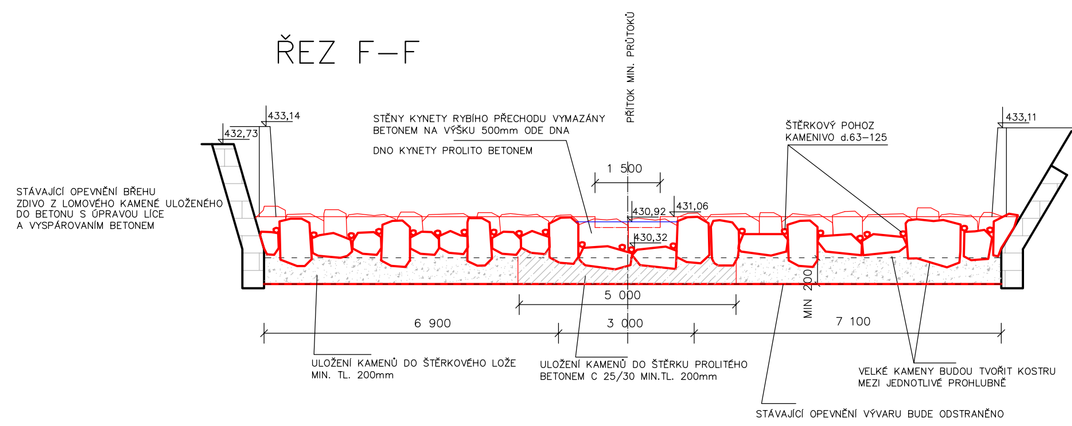

KAMENY PŘEHRÁŽEK A KAMENY ODDĚLUJÍCÍ KYNETU TŮŇOVÉHO RYBÍHO PŘECHODU BUDOU DO MIN 1/3 SVÉ VÝŠKY KOTVENY (PROMAZÁNY) BETONEM, KTERÝ BUDE PLYNULE NAVAZOVAT NA DNO KYNETY. PROMAZÁNÍ BETONEM BUDE PROVEDENO TAK, ABY I V OBDOBÍ MIN. PRŮTOKŮ BYLA ZAJIŠTĚNA HLOUBKA VODY V TŮŇCH 0,5m.

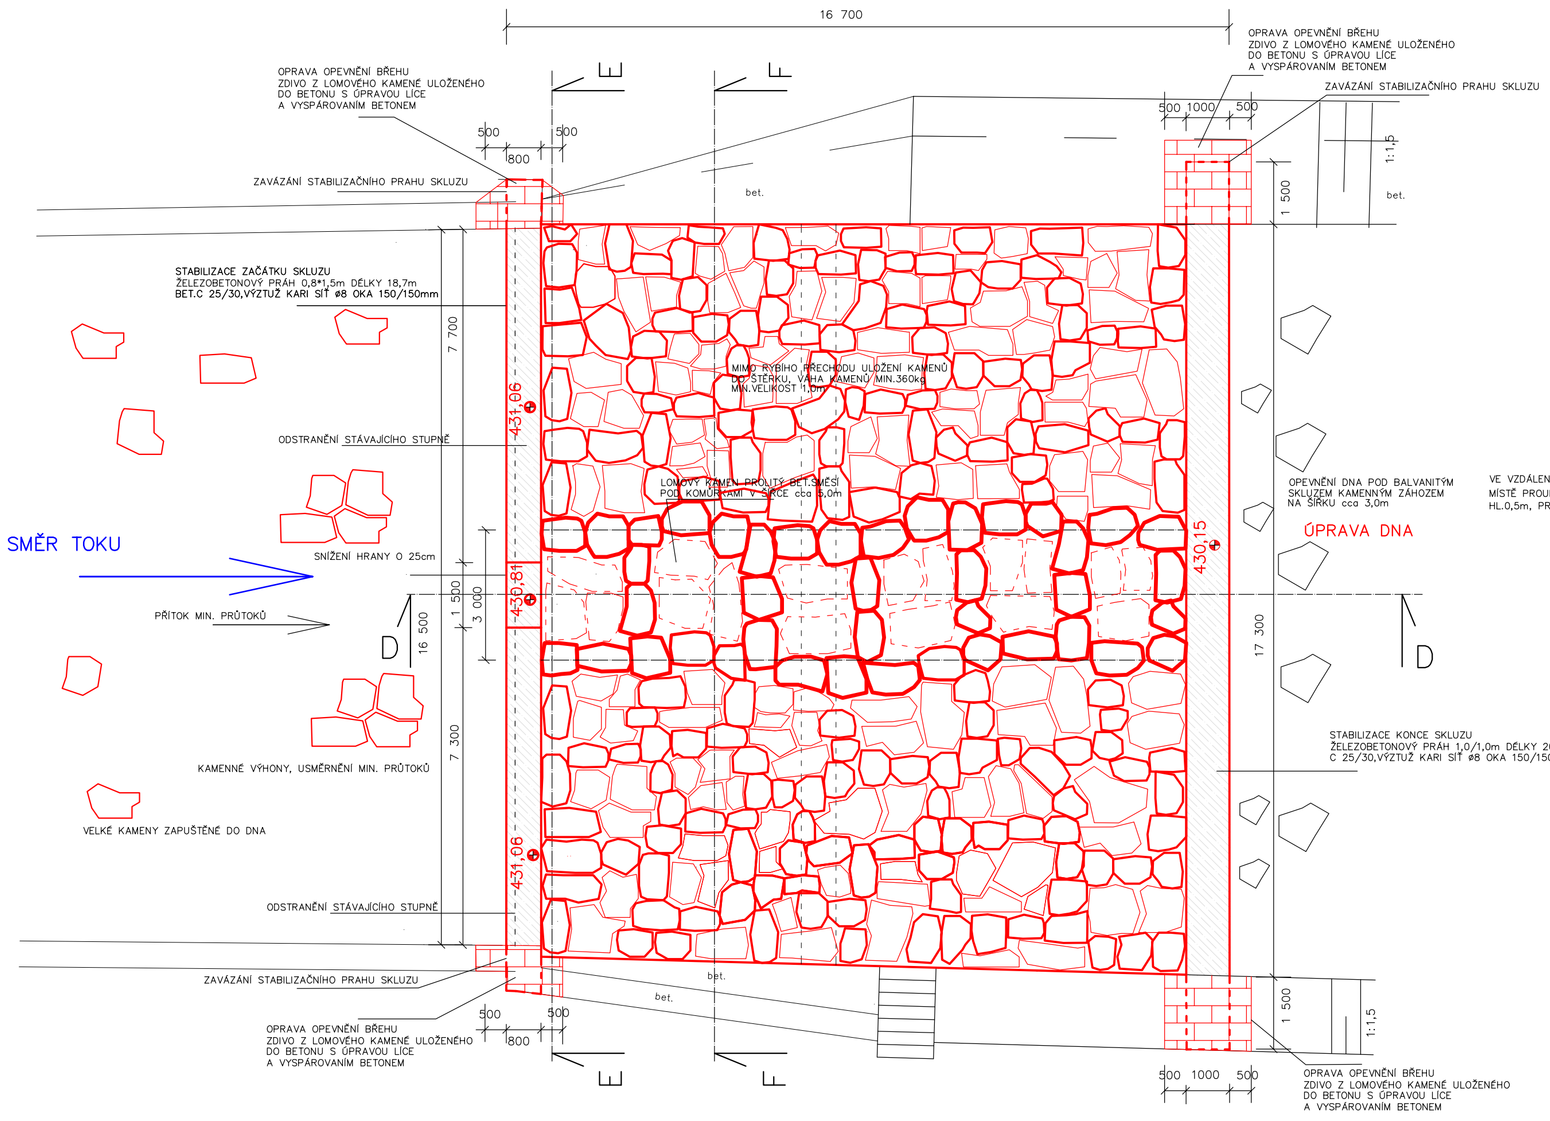

ŘEZ D–D

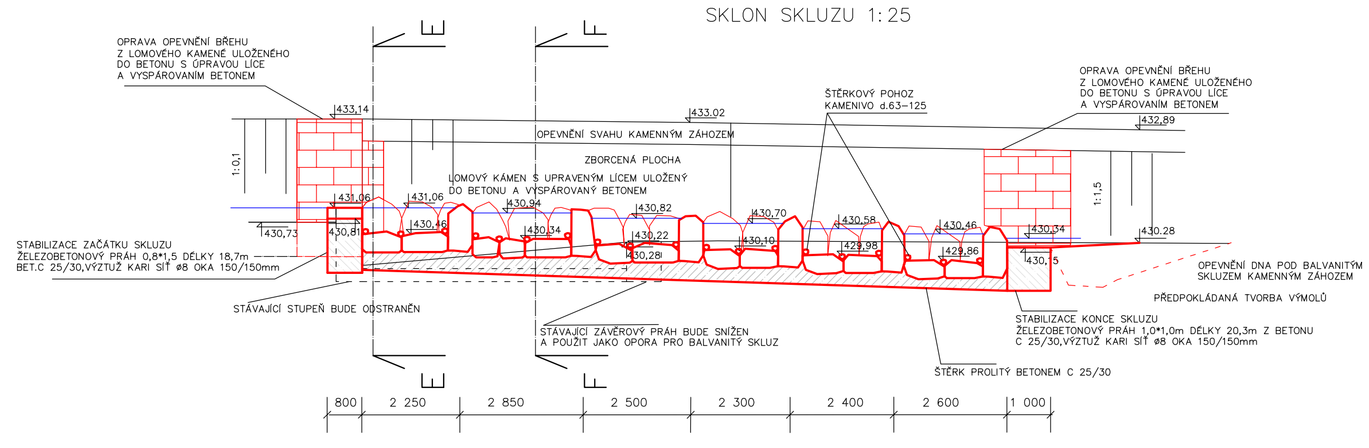

Zodpovědný projektant	HIP	Vypracoval	SPH stavby s.r.o Průmyslová 1414 593 01 Bystřice nad Pernštejnem IČ:26230470 DIČ:CZ26230470 tel.:566 560 941
Ing. Milan Cífr	Ing. Milan Cífr	Ing. Milan Cífr	
Investor: Povodí Moravy, s.p., Dřevařská 11, Brno			
Generální proj.: SPH stavby s.r.o., Průmyslová 1414, Bystřice n. P., 593 01			
Projektant: SPH stavby s.r.o., Průmyslová 1414, Bystřice n. P., 593 01			
Místo stavby: Strážek, k.ú. 1929/2			Stupeň: DSP
Okres: Žďár nad Sázavou	Kraj: Kraj Vysočina		Formát: A1
Akce: **Bobrůvka - Stážek - rekonstrukce 2 stupňů**			Číslo zakázky: 112107
			Datum: červenec 2011
			Verze: 1
Obsah: Výkres stavby horního skluzu		Měřítko	Číslo výkresu
			F-2.2