

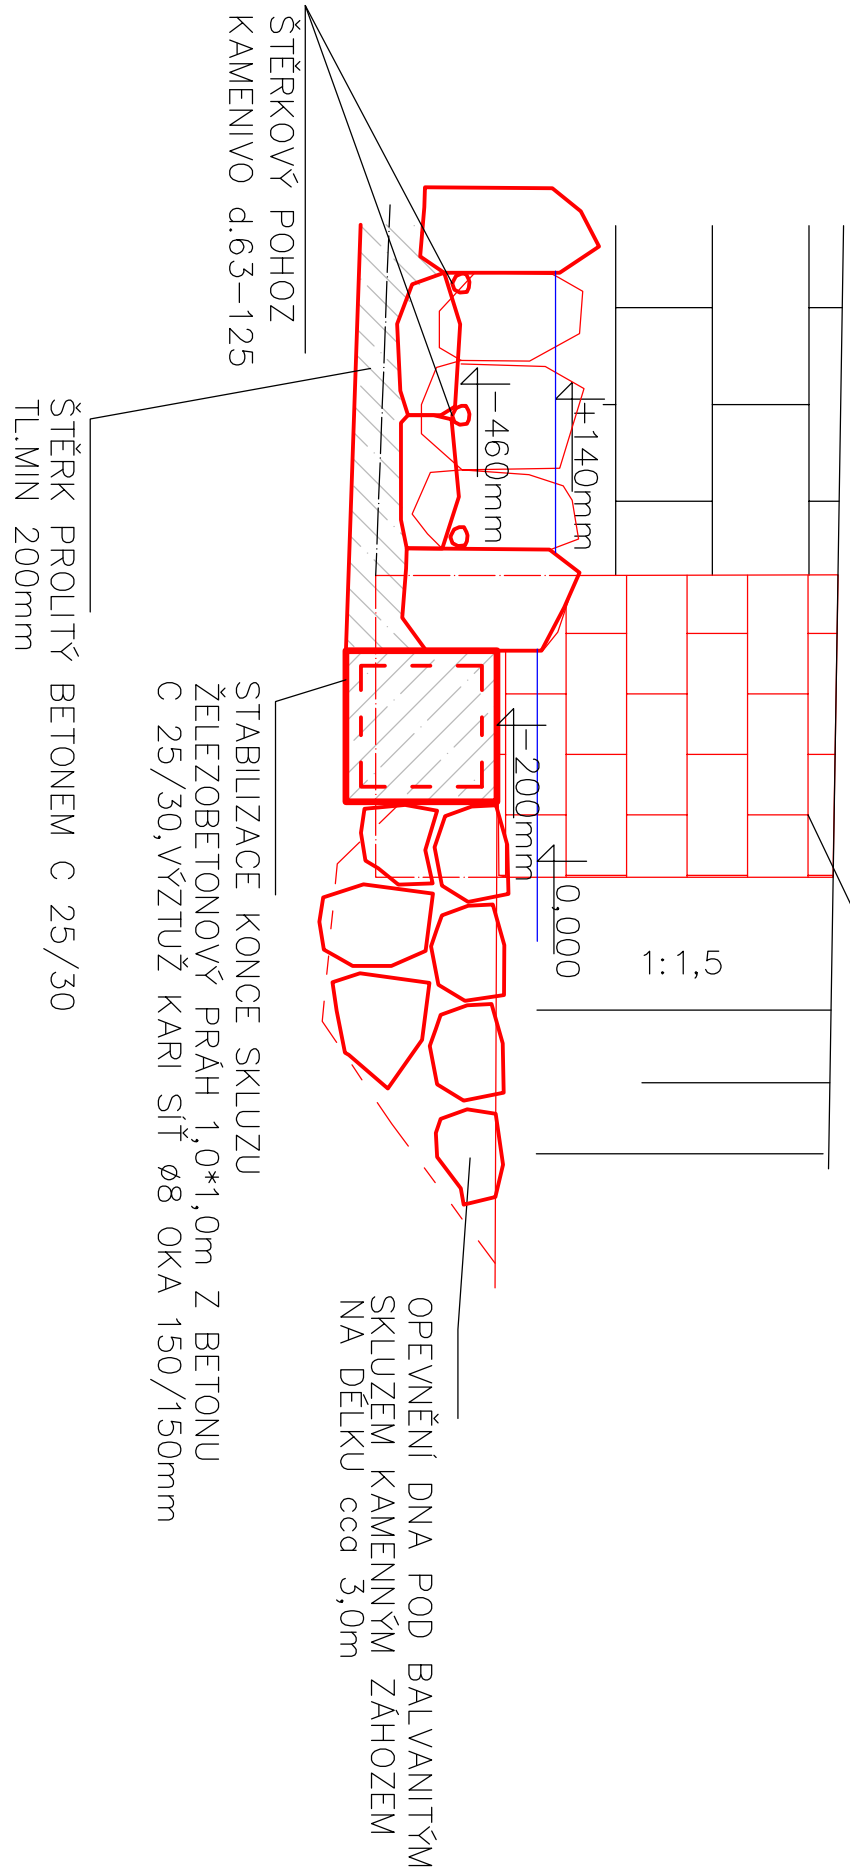
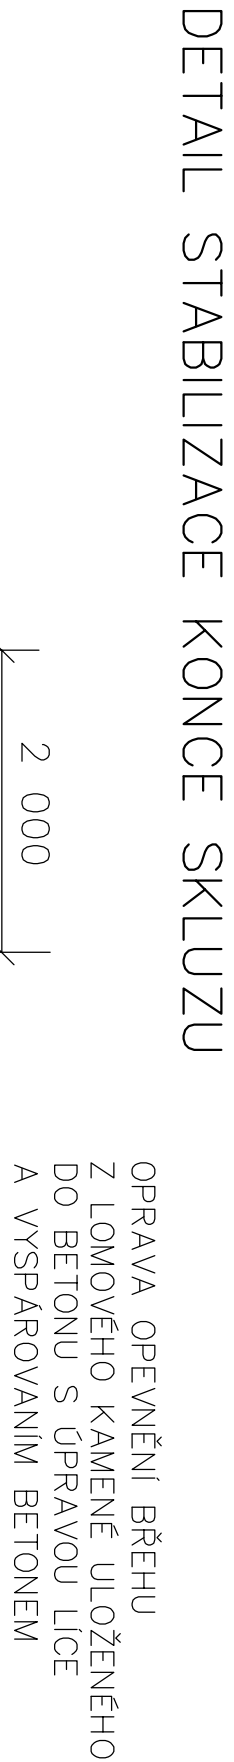



BOBRŮVKA
DETAILY ÚPRAVY SKLUZŮ

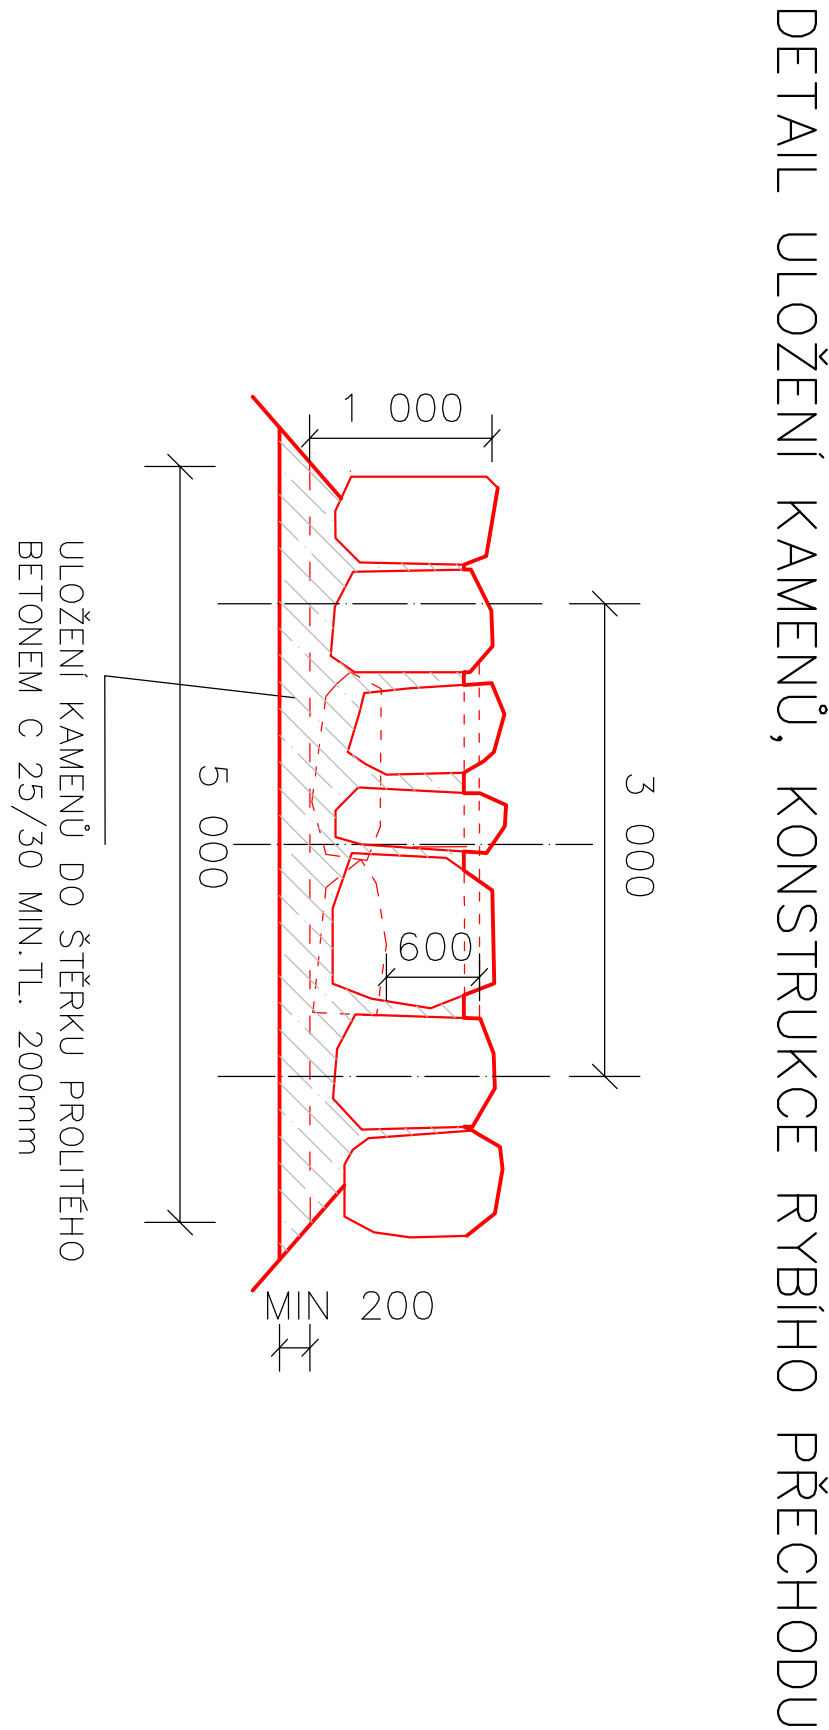


VÝHON Z KAMENNÉHO ZÁHOZU

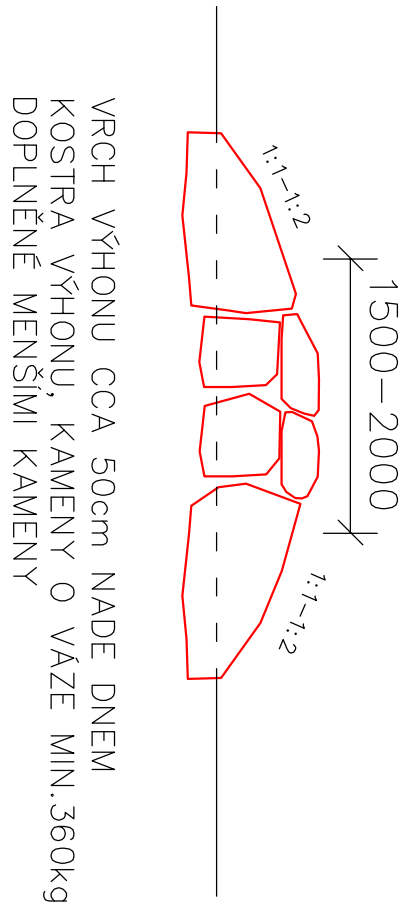


DETAIL VTOKU DO RYBÍHO PŘECHODU

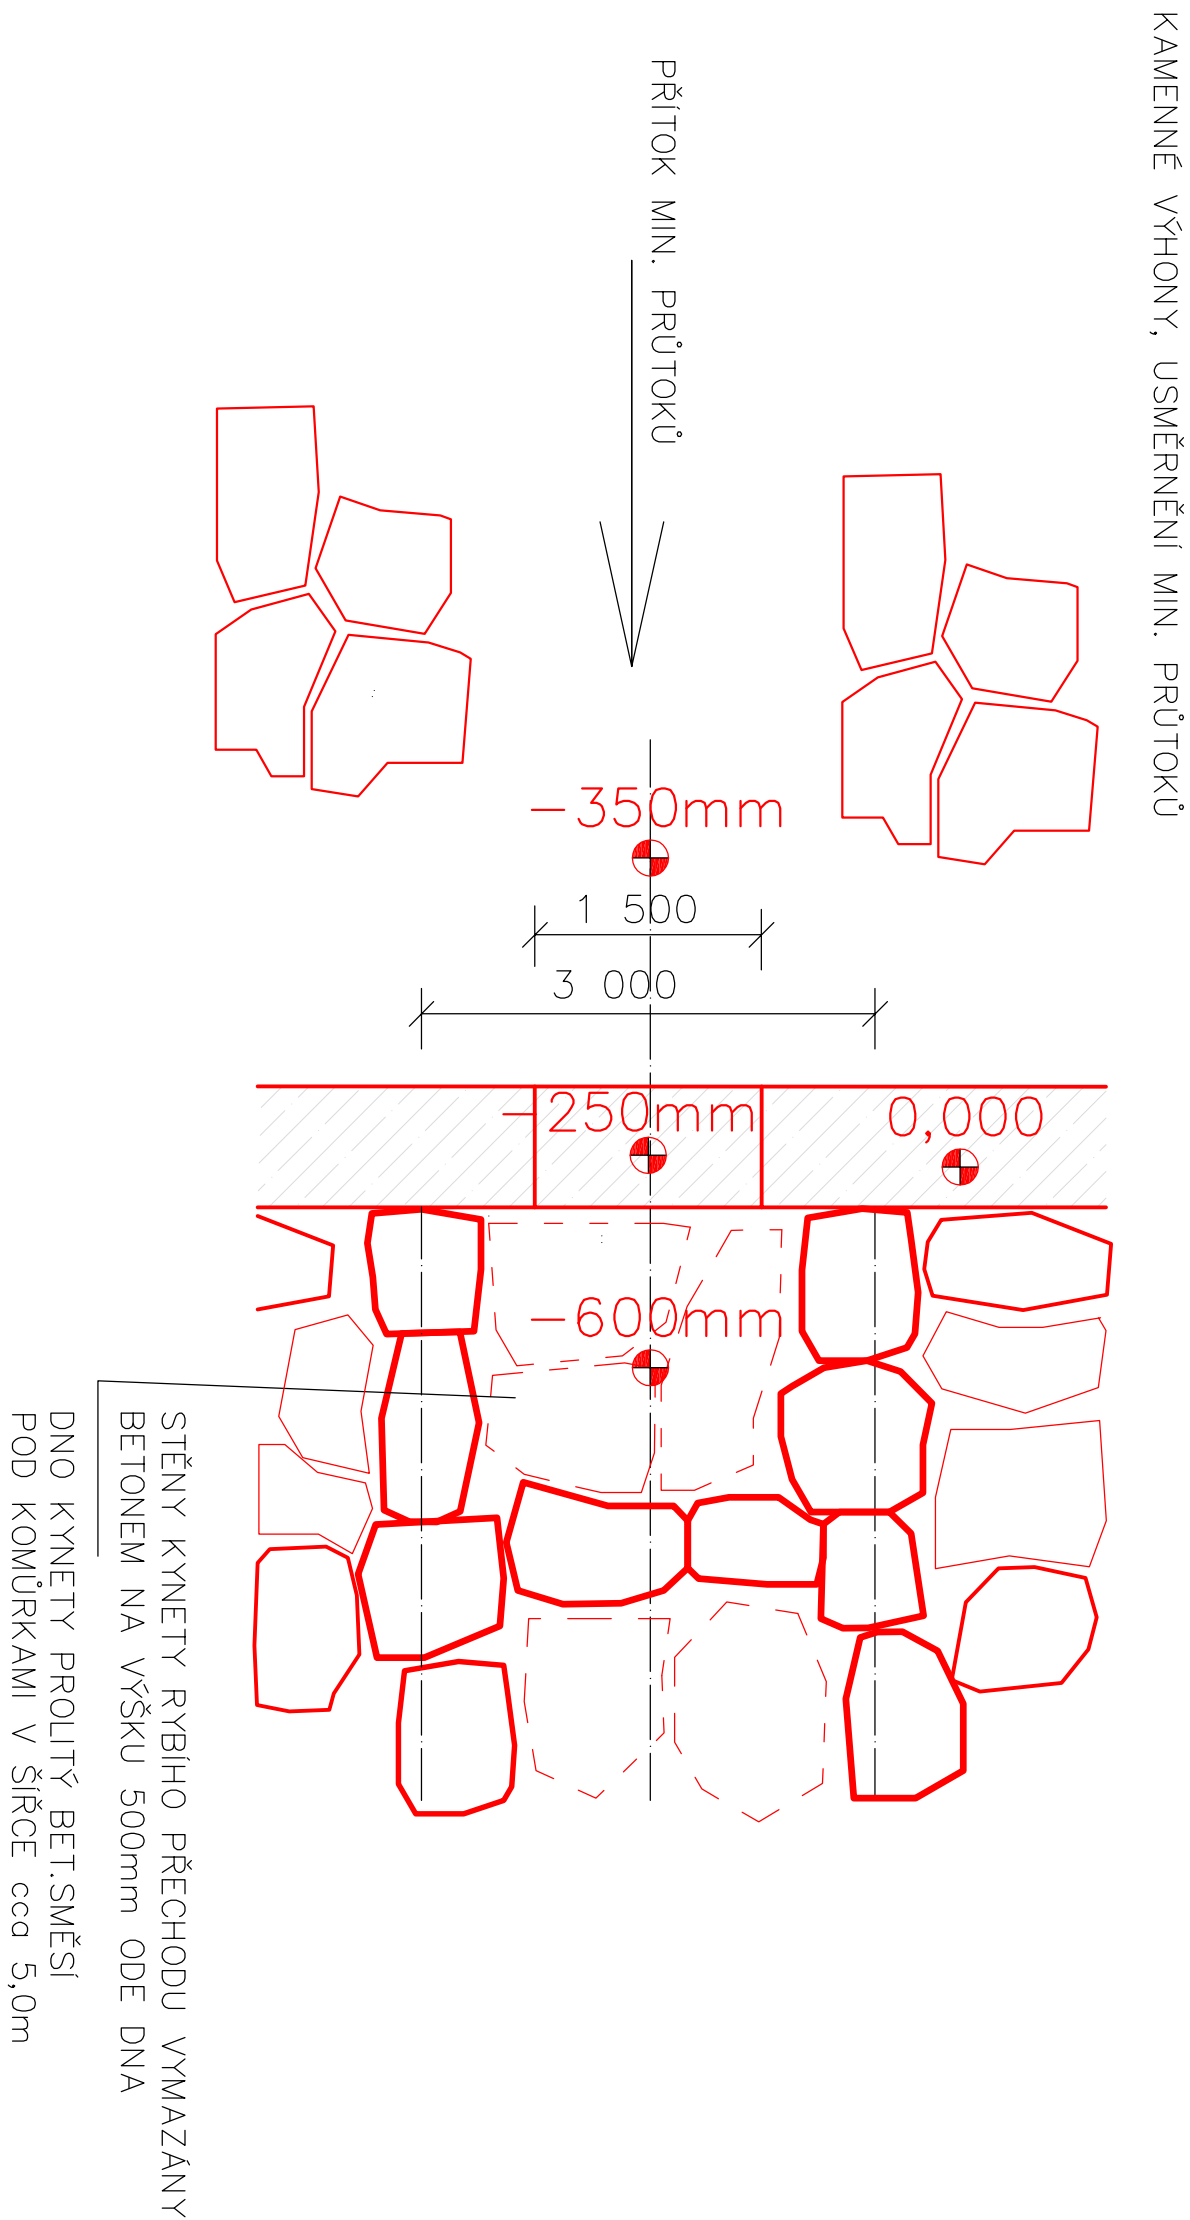


PODÉLNÝ ŘEZ VTOKEM DO RYBÍHO PŘECHODU

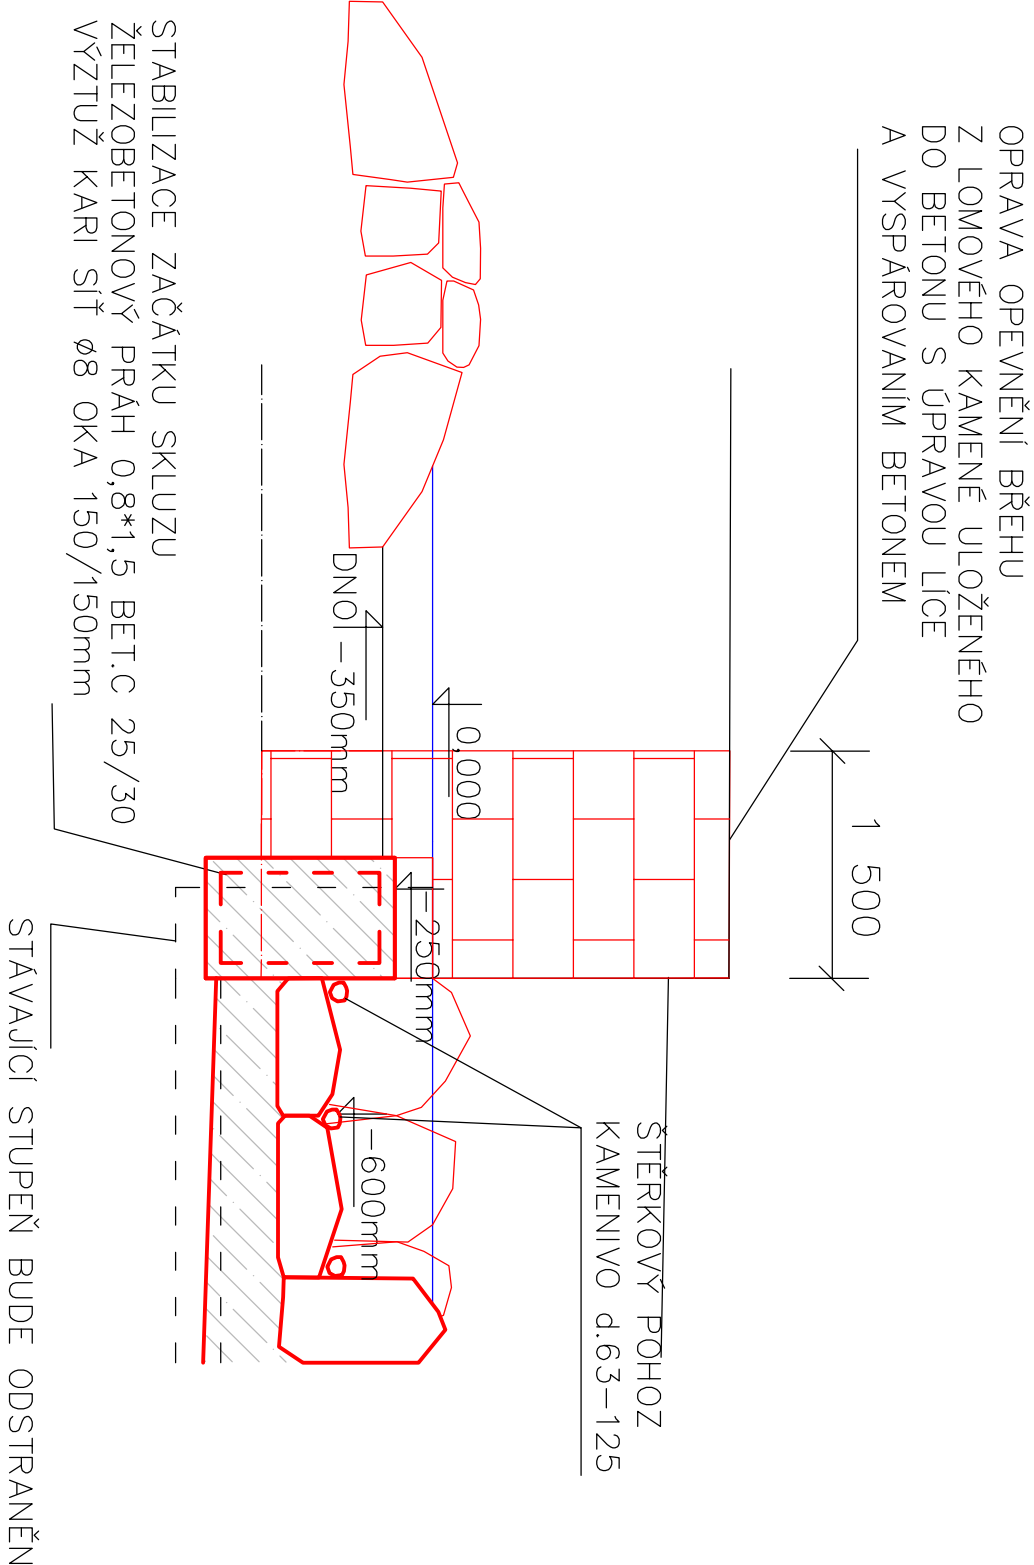

DETAIL VODNÍ TŮNĚ

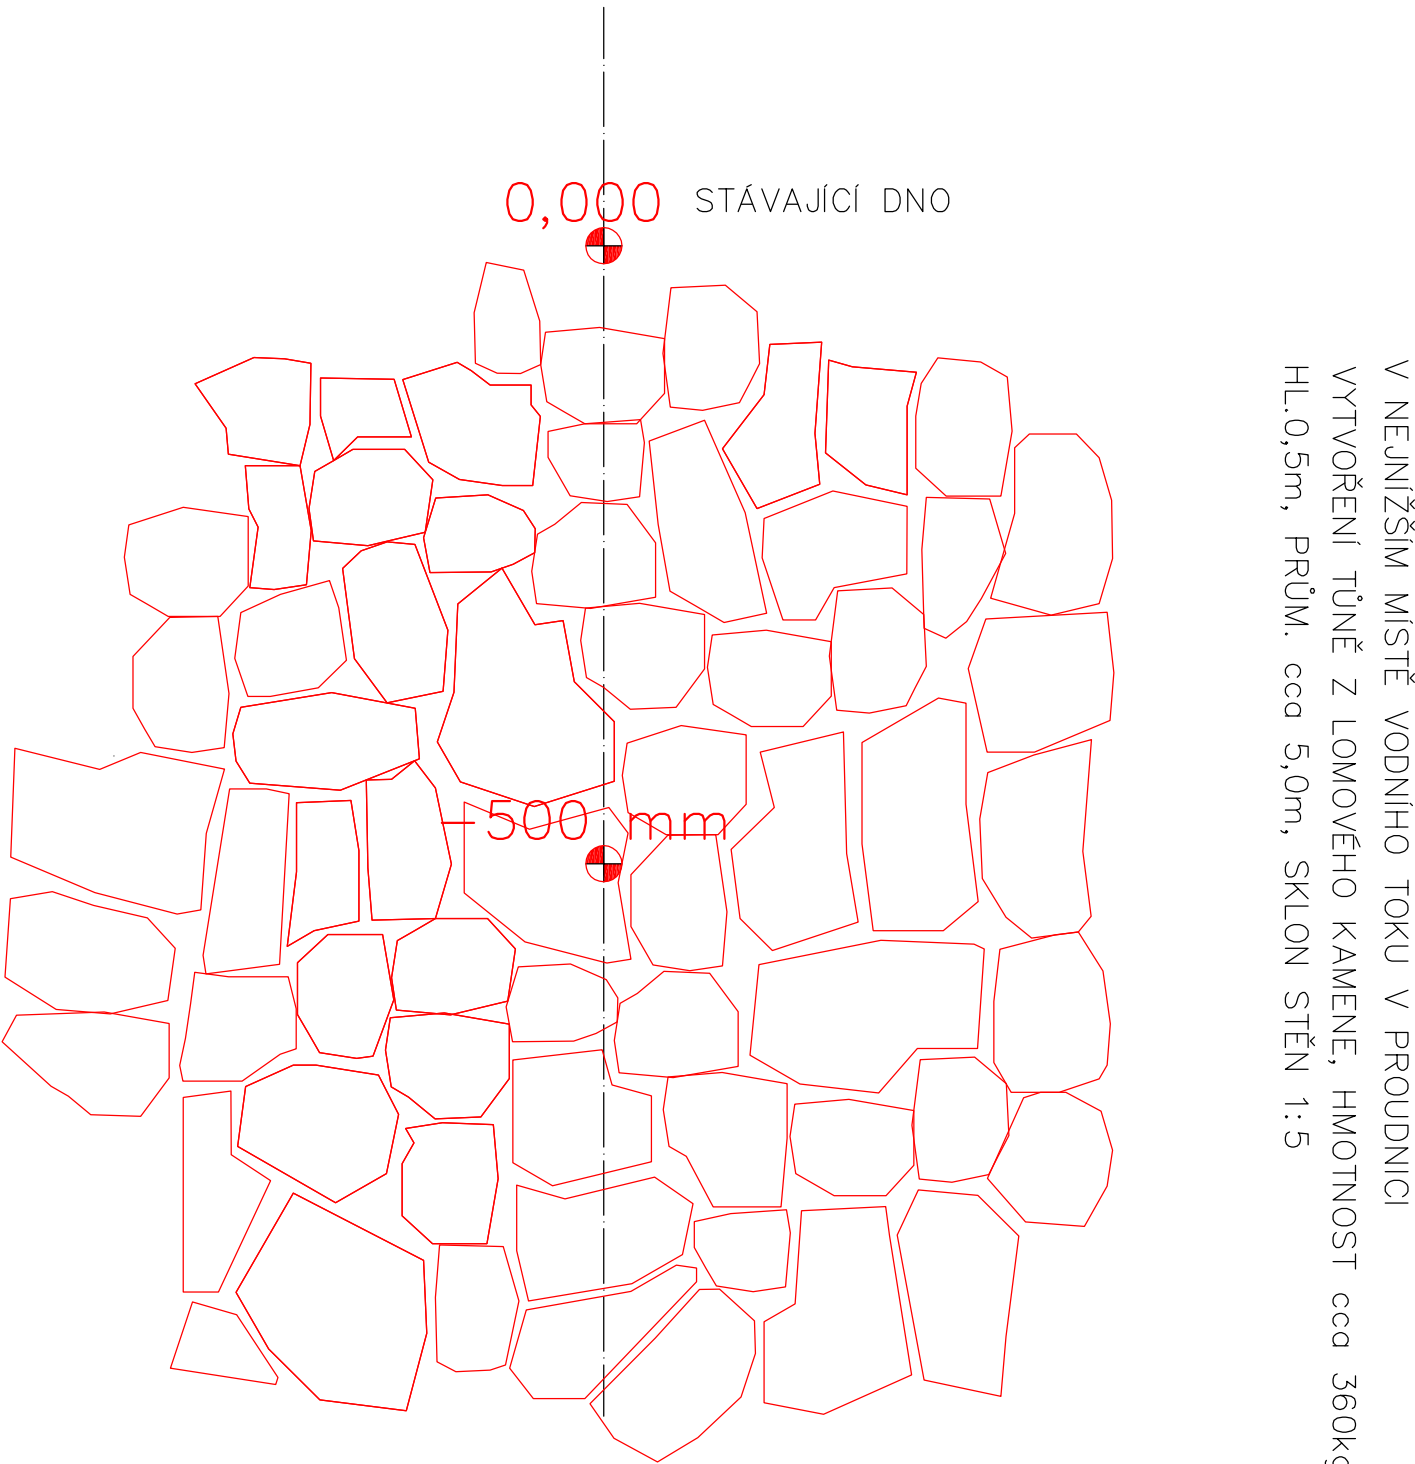

ŘEZ VODNÍ TŮNĚ

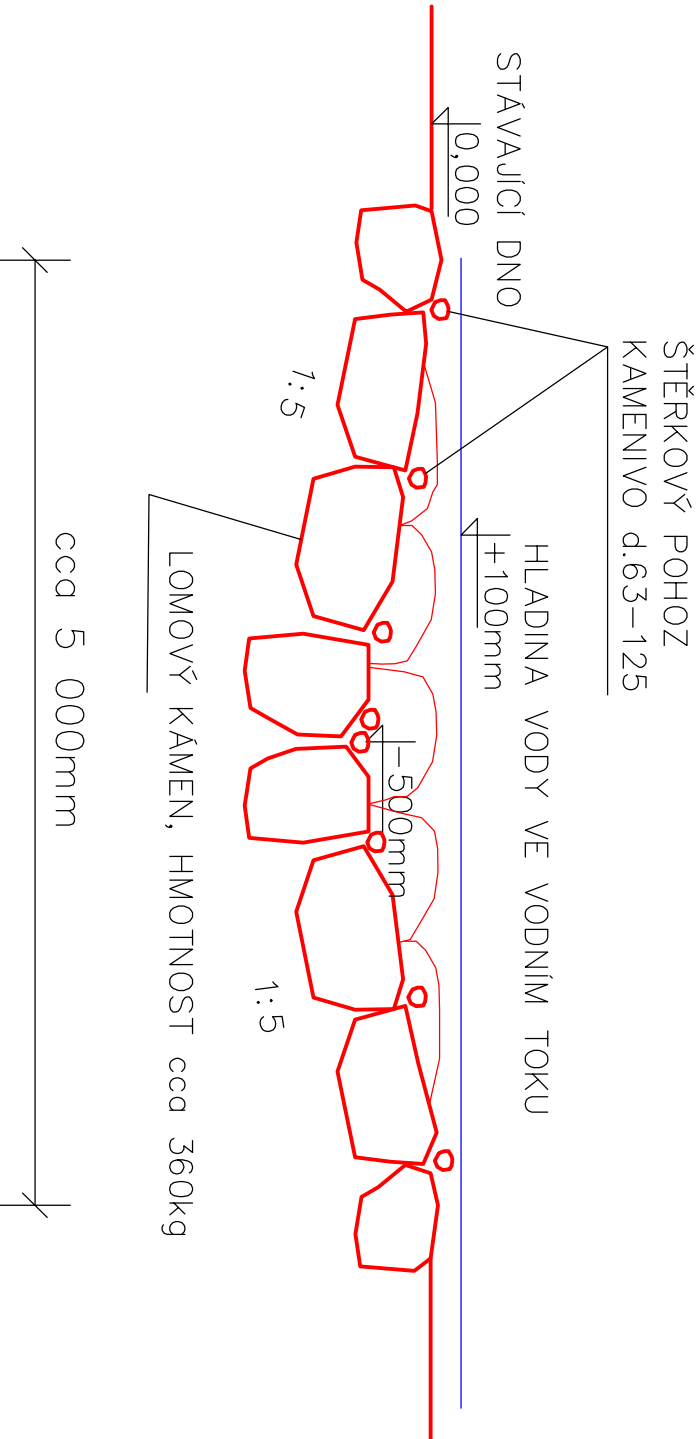

Zodpovědný projektant			HP	Vytvořeno	
Ing. Milan Čih			Ing. Milan Čih	Ing. Milan Čih	
Investor:			Povodí Moravy, s.p., Dvůrská 11, Brno	SPH stavby s.r.o.	
Generální proj.:			SPH stavby s.r.o., Příruční 14/4, Bystřice n. P., 593 01	Příruční 14/4	
Projektant:			SPH stavby s.r.o., Příruční 14/4, Bystřice n. P., 593 01	593 01 Bystřice nad Pernštejnem	
Místo stavby:			Stázek, k.ú. 1929/2	ID:26230470	
Oves:			Zdár nad Sázavou	tel:+565 560 941	
Akce:			Kraj Vysočina	OSP	
Obsah:			rekonstrukce 2 stupňů	OSP	
				A1	
				1:120	
Verze:			1	červenec 2011	
Výkres:			Výkres detailu dolního skluzu	Číslo výkresu	
				F-1.3	