




PF 1 KM 37.600

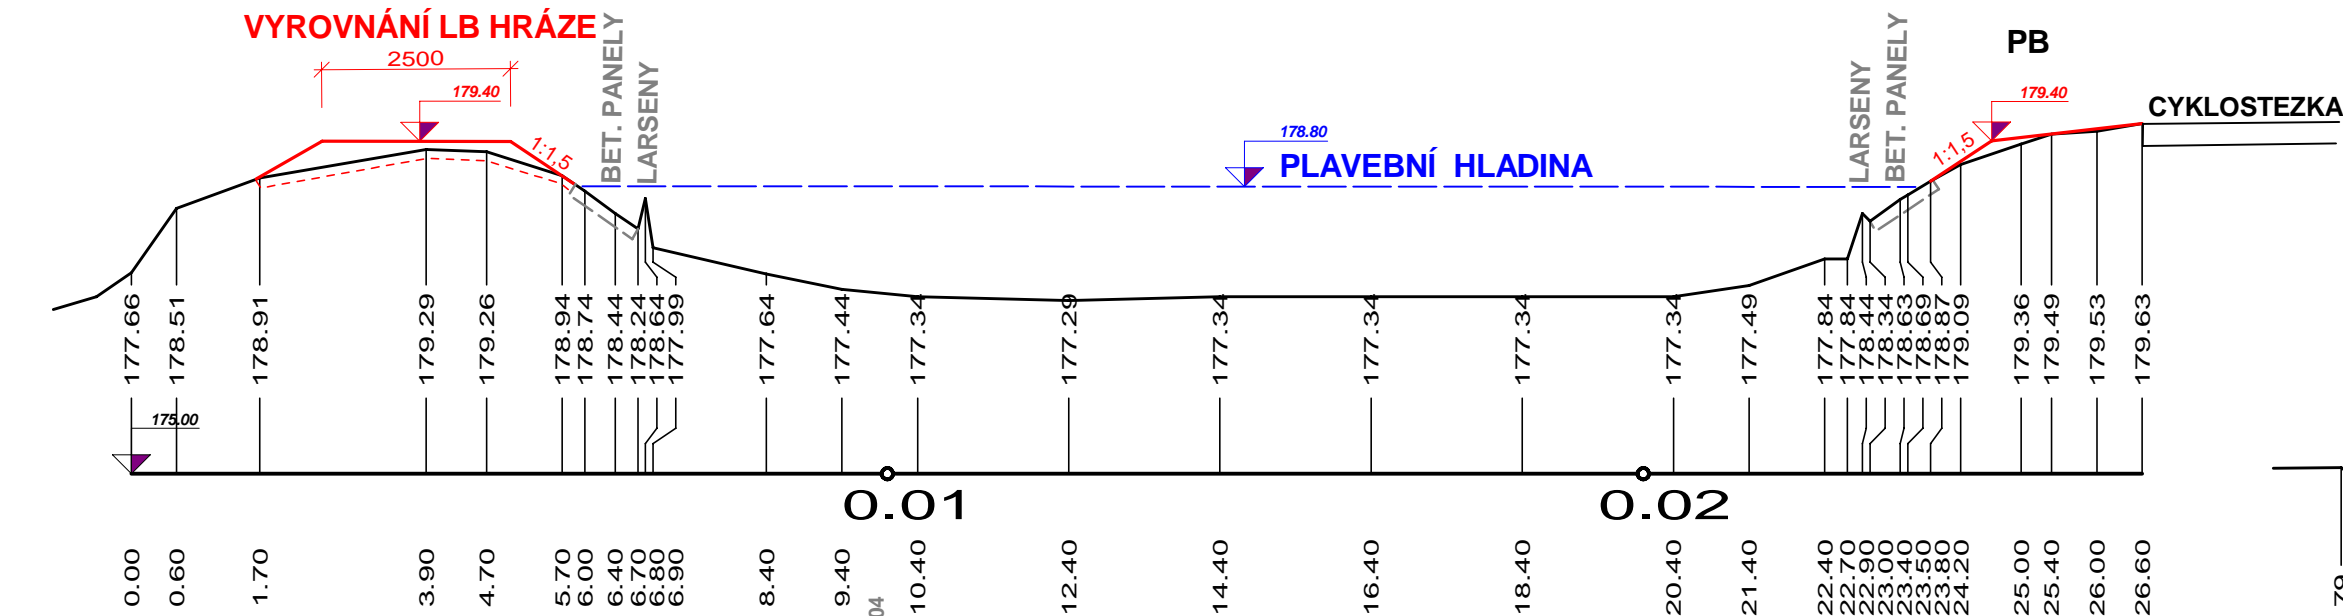


PF 2 KM 37.700

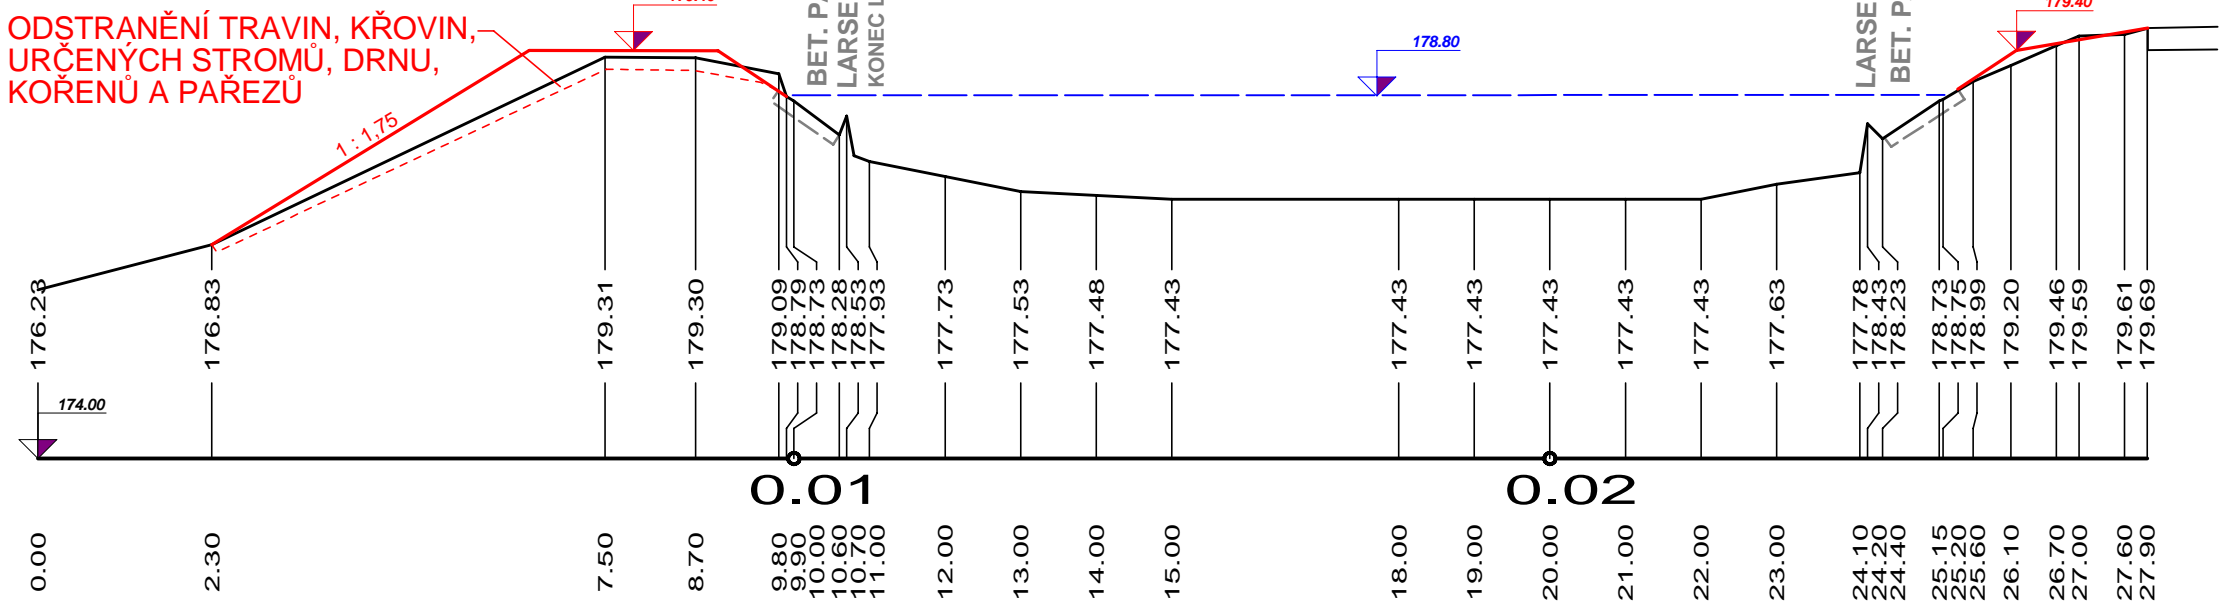


PF 3 KM 37.800

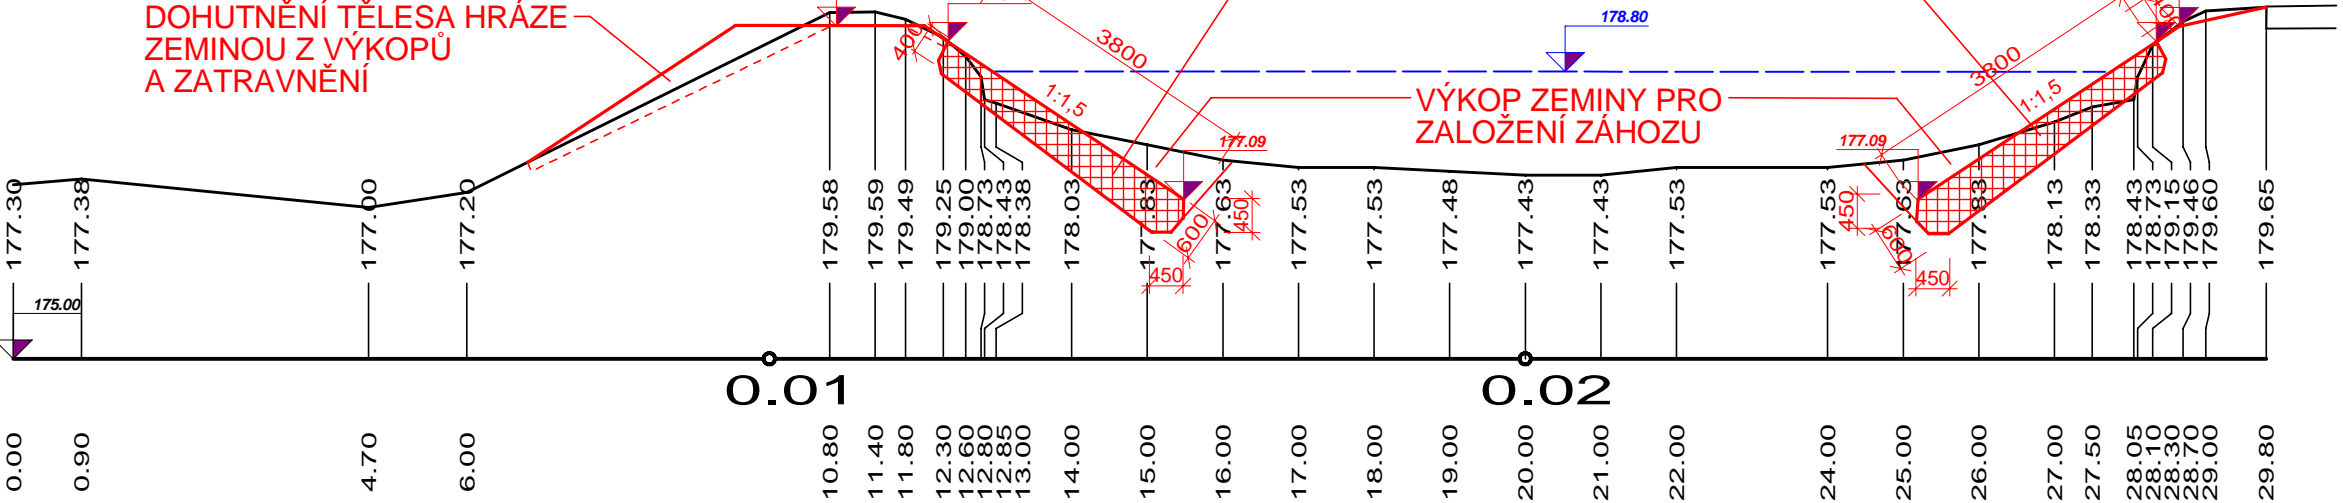


PF 4 KM 37.900

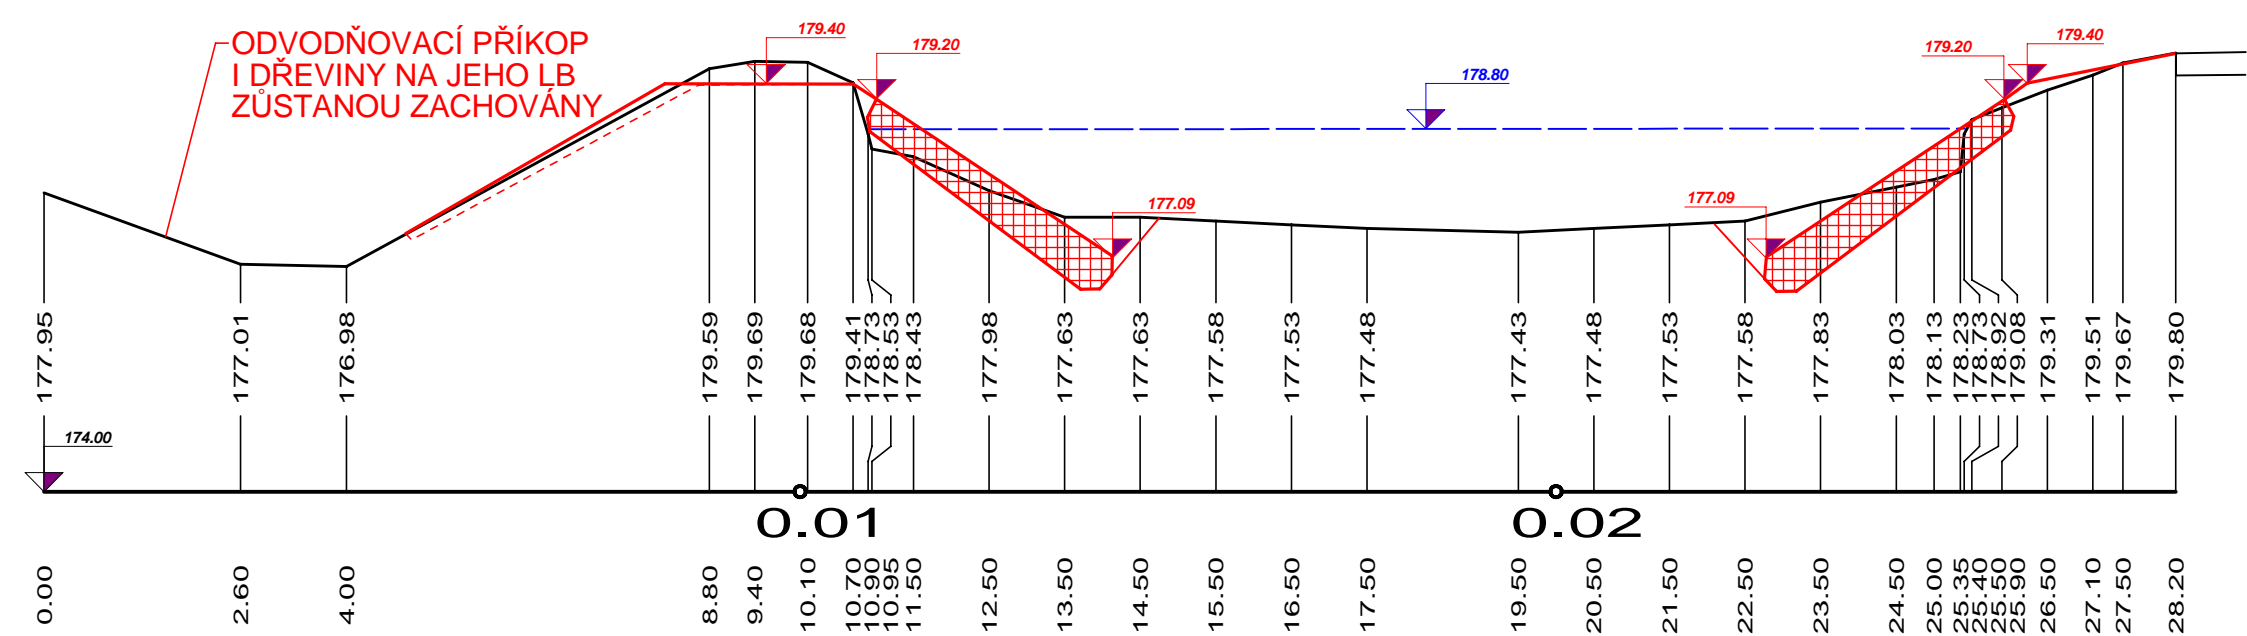


PF 5 KM 38.000

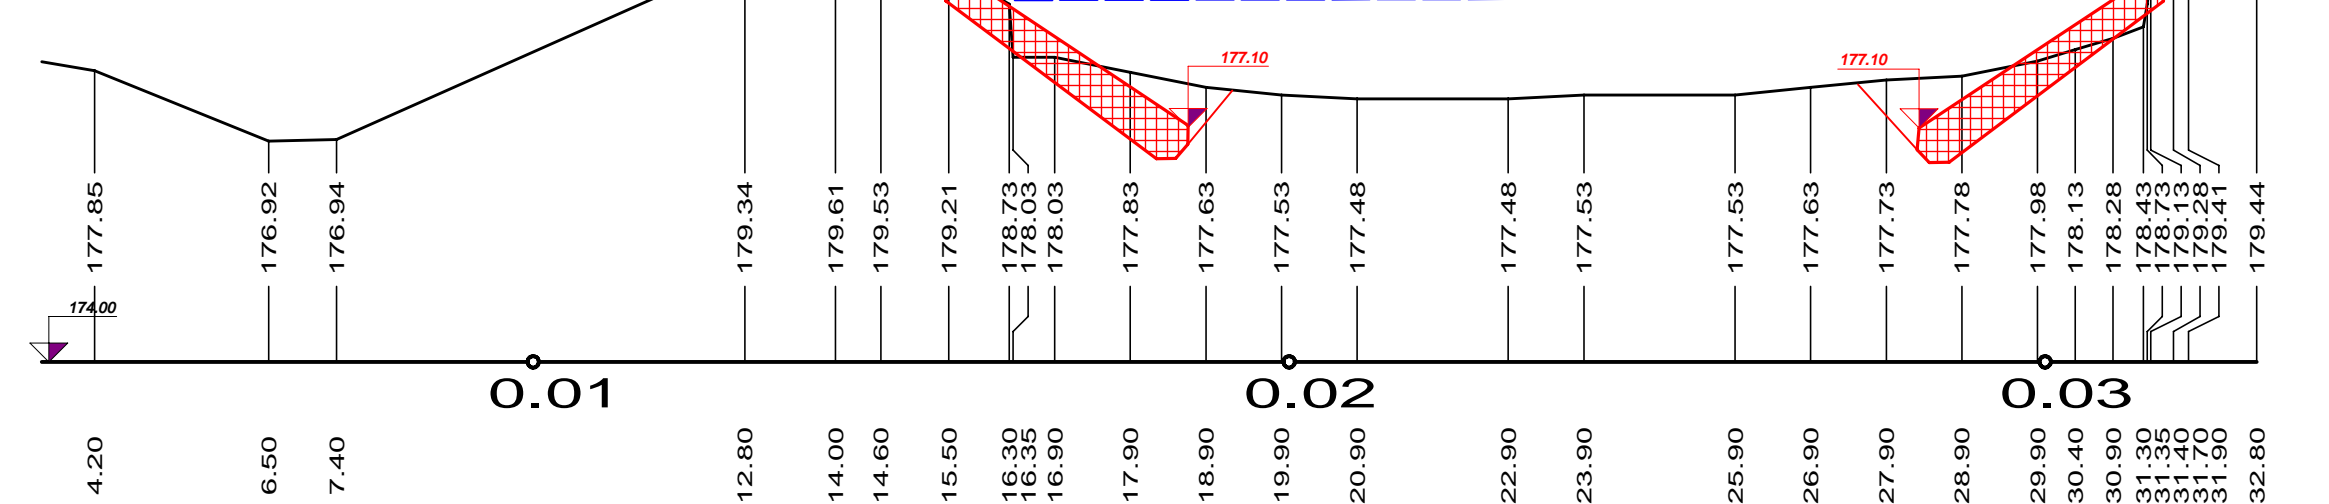


PF 6 KM 38.100

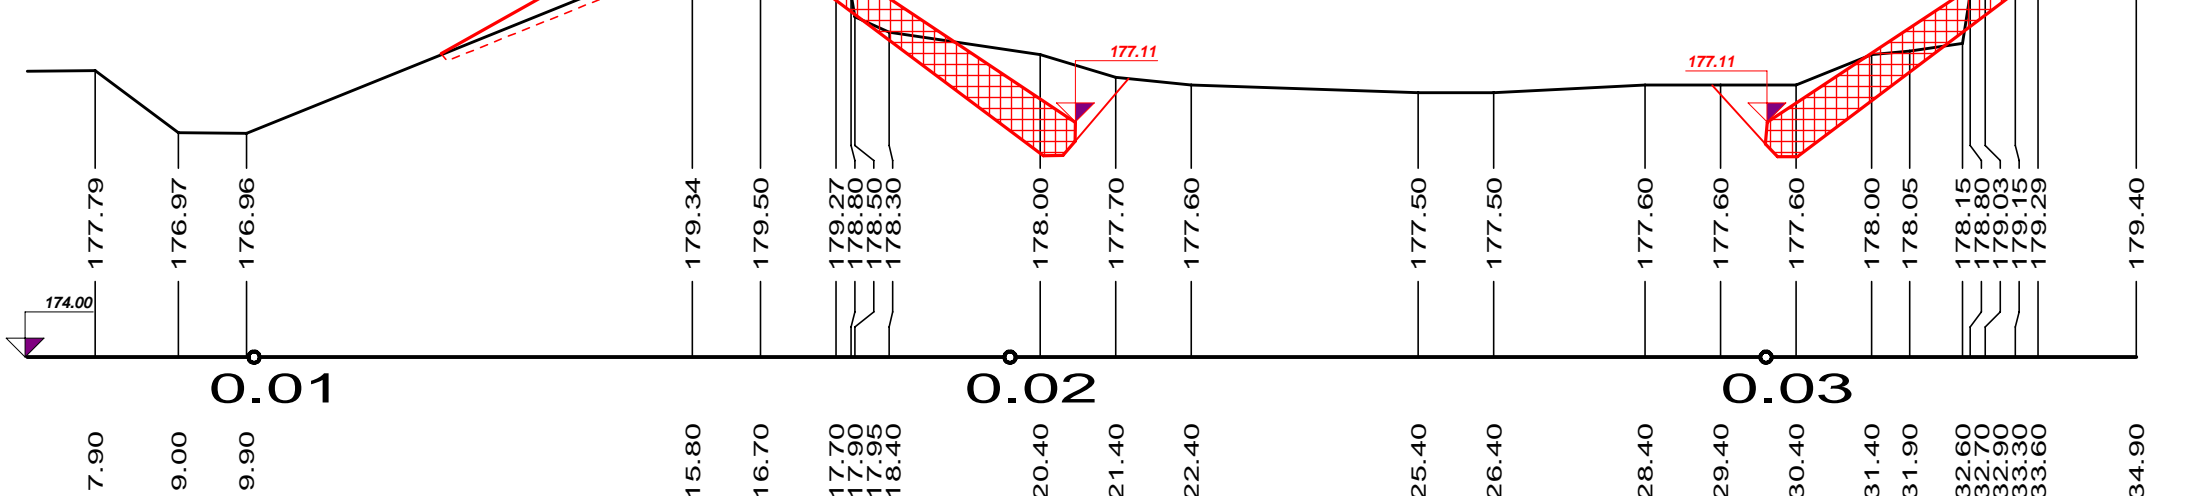

PF 7 KM 38.200

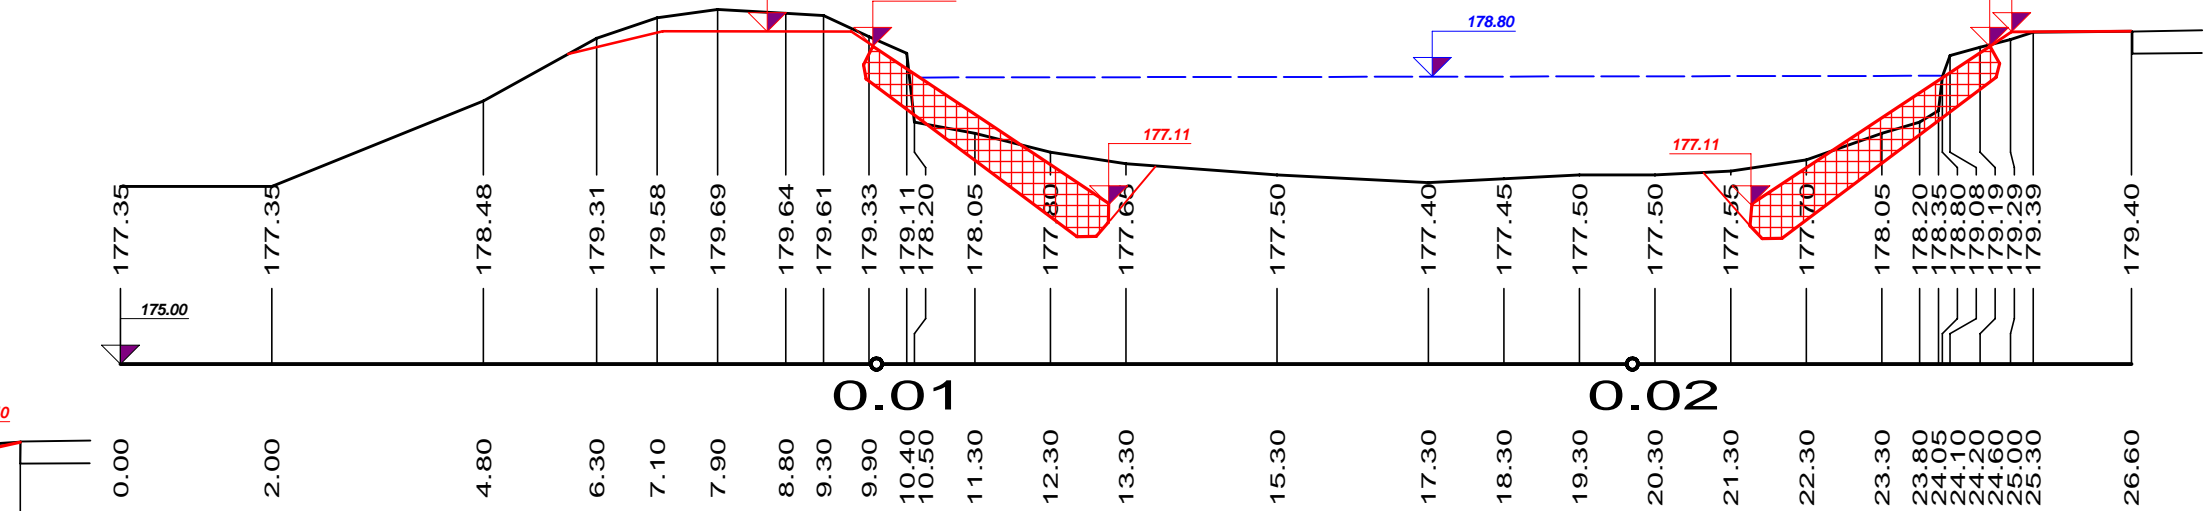

PF 8 KM 38.300

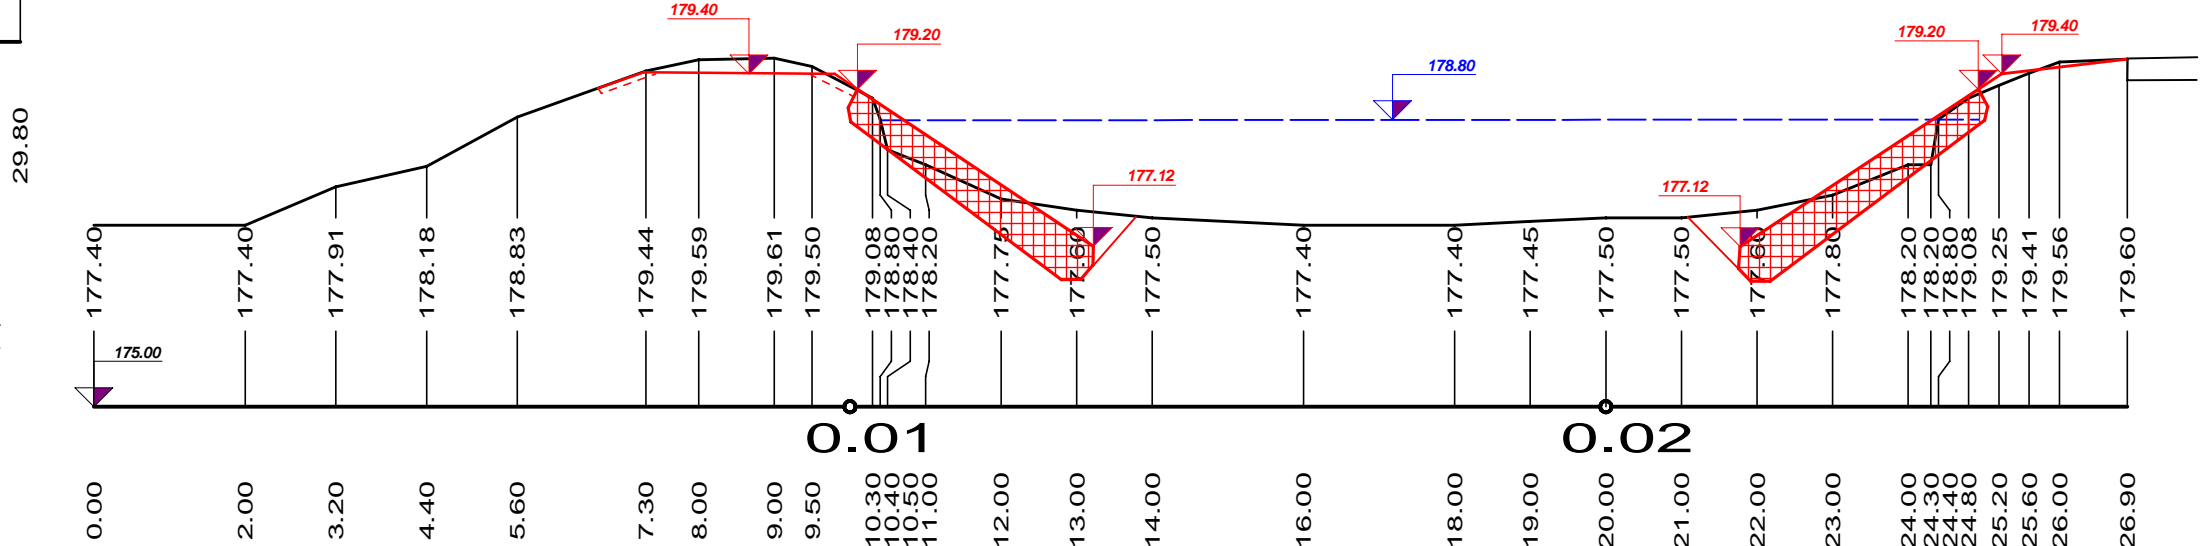

ZODP. PROJEKTANT Ing. Otépka M.	VYPRACOVAL Ing. Otépka M.	KRESLIL Ing. Otépka M.	KONTROLOVAL Ing. Jurček Z.	Povodí Moravy, s.p. Závod Střední Morava - projektce Moravni náměstí 766 686 11 Uherské Hradiště	
PODPIS				OKRES	Uherské Hradiště
INVESTOR	Povodí Moravy, s.p., Brno, Dřevařská 11			DATUM	4/2014
AKCE	BAŤŮV KANÁL, HUŠTĚNOVICE - BABICE			ARCHIV	7/2014
323297	I. ETAPA, 37,527 - 39,150, OPRAVA OPEVNĚNÍ			KOPIE	
OBSAH	Příčné profily			MĚŘÍTKO	1:100
				PŘÍLOHA	6