


# VZOROVÝ PŘÍČNÝ PROFIL

## 1:100

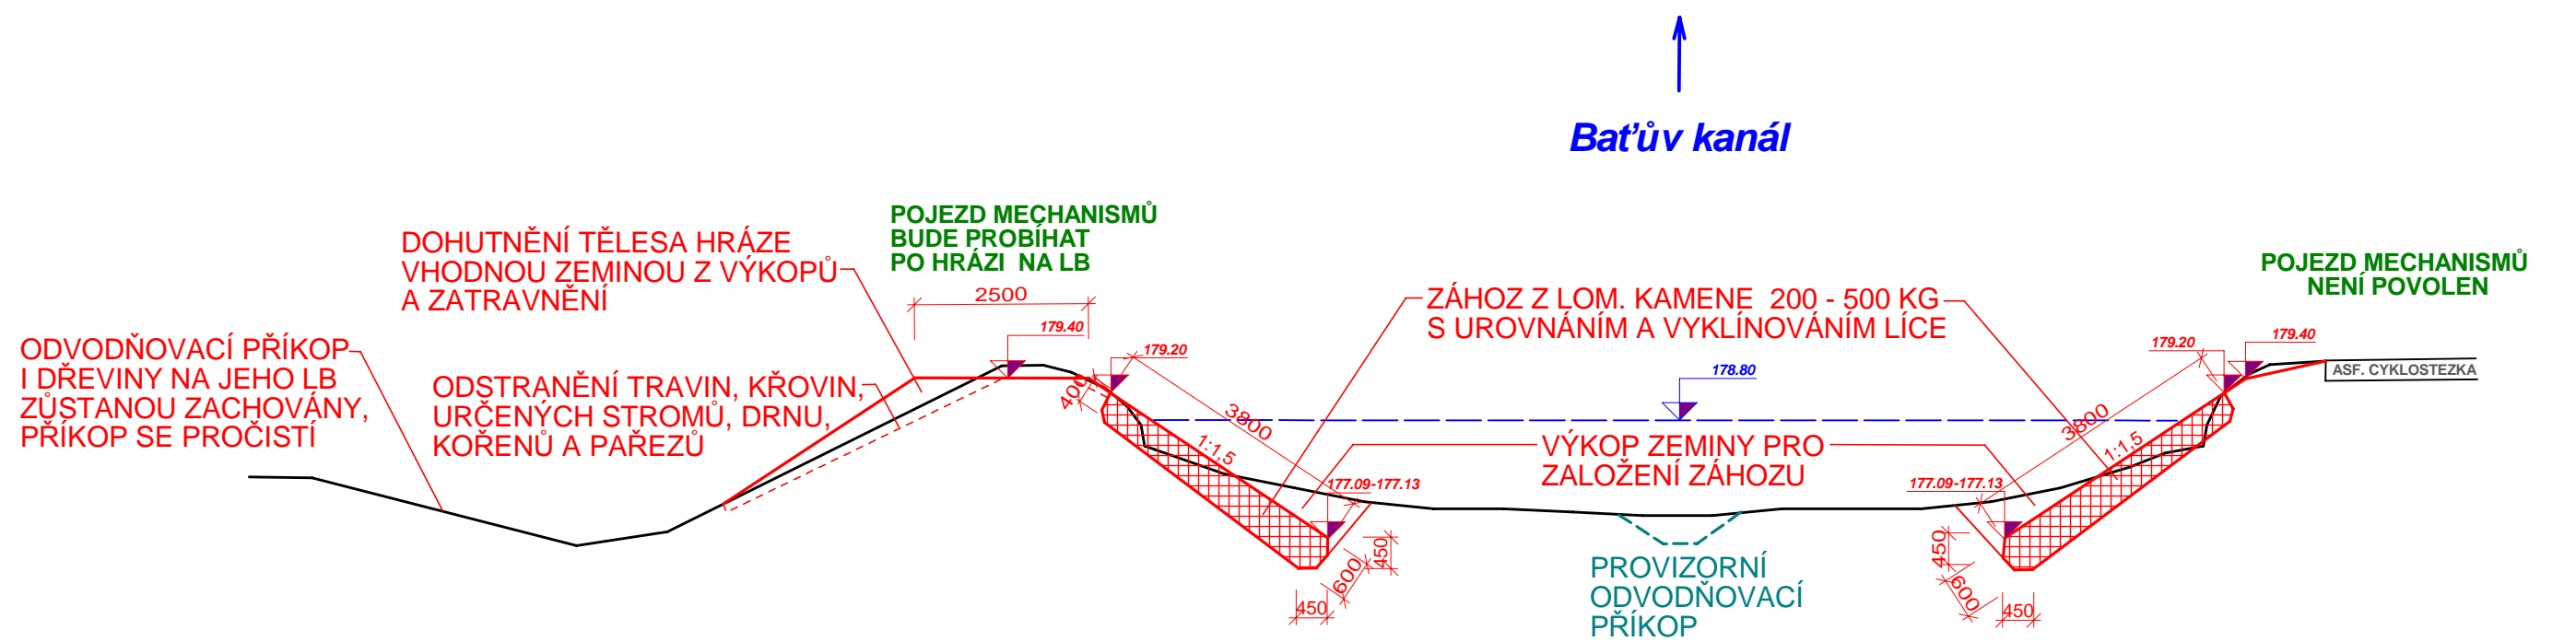

ZODP. PROJEKTANT Ing. Otépka M.		VYPRACOVAL Ing. Otépka M.	KRESLIL Ing. Otépka M.	KONTROLOVAL Ing. Jurček Z.	Povodí Moravy, s.p. Závod Střední Morava - projekce Moravní náměstí 766 686 11 Uherské Hradiště	
PODPIS					OKRES	Uherské Hradiště
INVESTOR	Povodí Moravy, s.p., Brno, Dřevařská 11				DATUM	4/2014
AKCE 323297	BAŘŮV KANÁL, HUŠTĚNOVICE - BABICE I. ETAPA, 37,527 - 39,150, OPRAVA OPEVNĚNÍ				ARCHIV	7/2014
					KOPIE	
OBSAH	Vzorový příčný profil				MĚŘÍTKO	1:100
					PŘÍLOHA	7