


ŘEZ 1a-1a

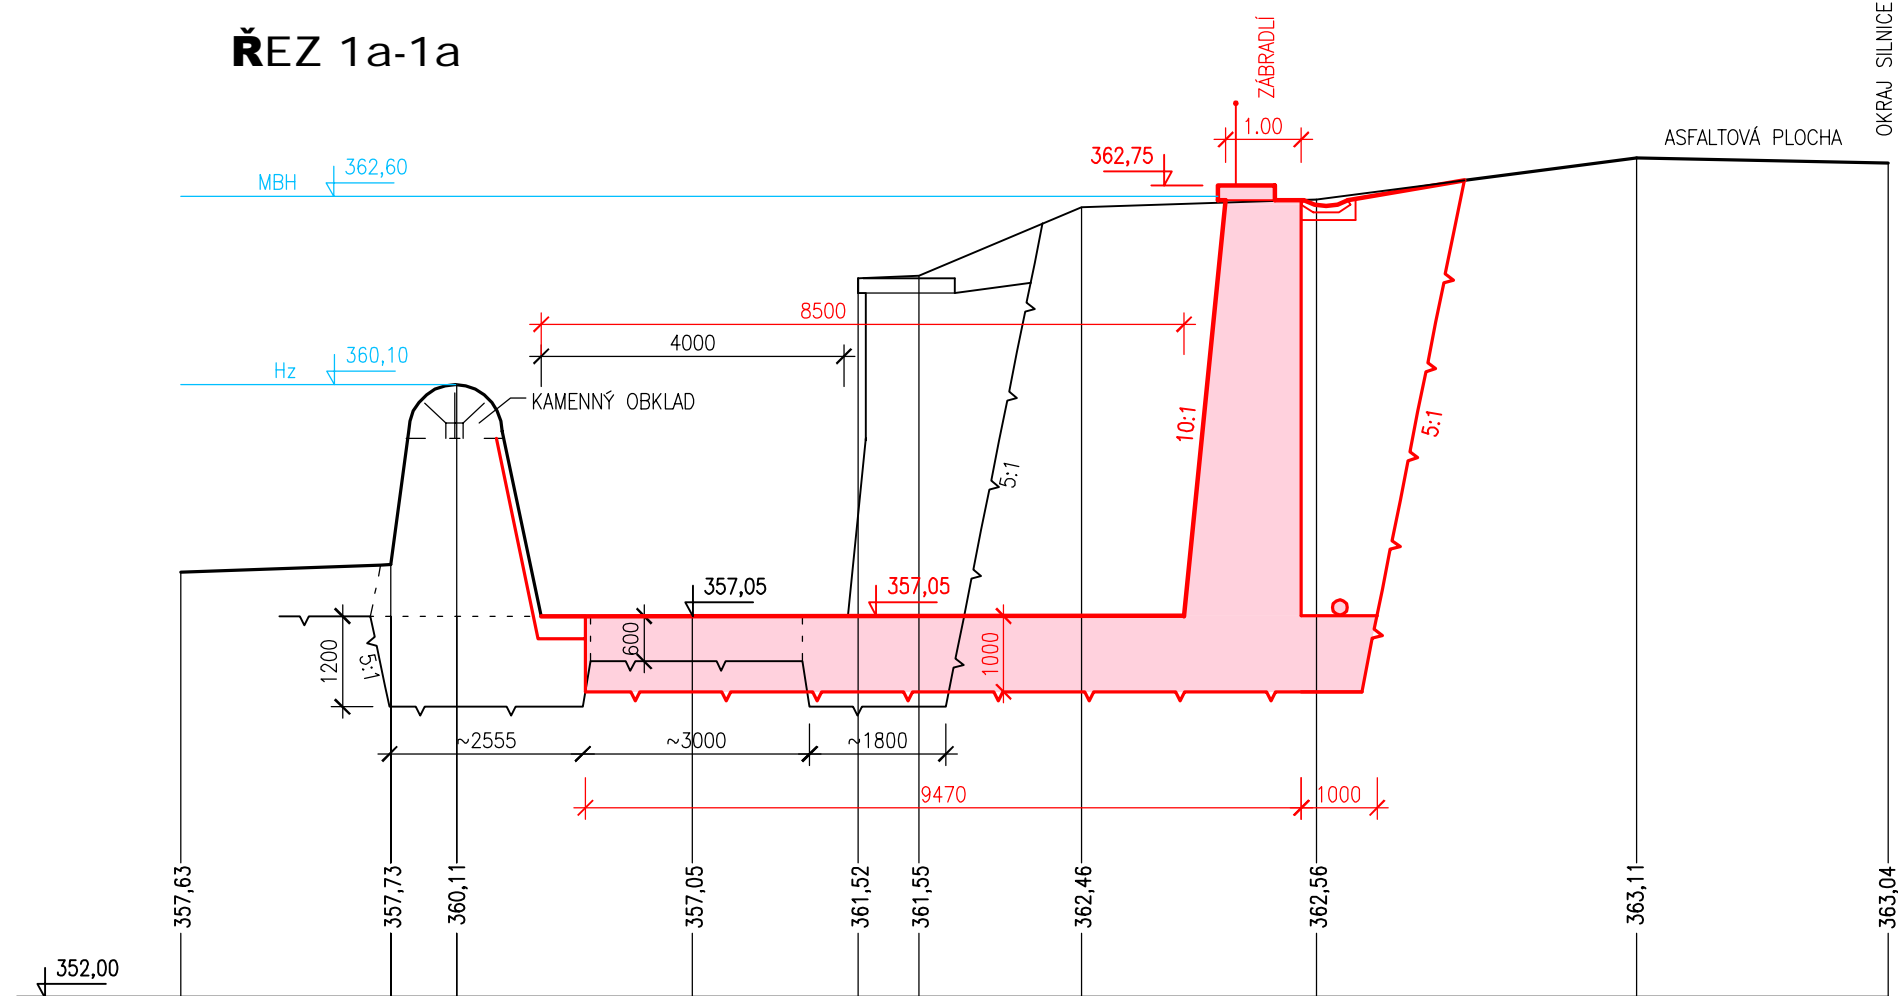

VD Letovice - studie návrhu opatření
k bezpečnému převezení KPV 10000

C.1.2.4 Příčné řezy spadištěm

1:100

ŘEZ 1b-1b

