


PŘÍČNÝ ŘEZ 12-12 ODP. KORYTEM, km 0,247 13

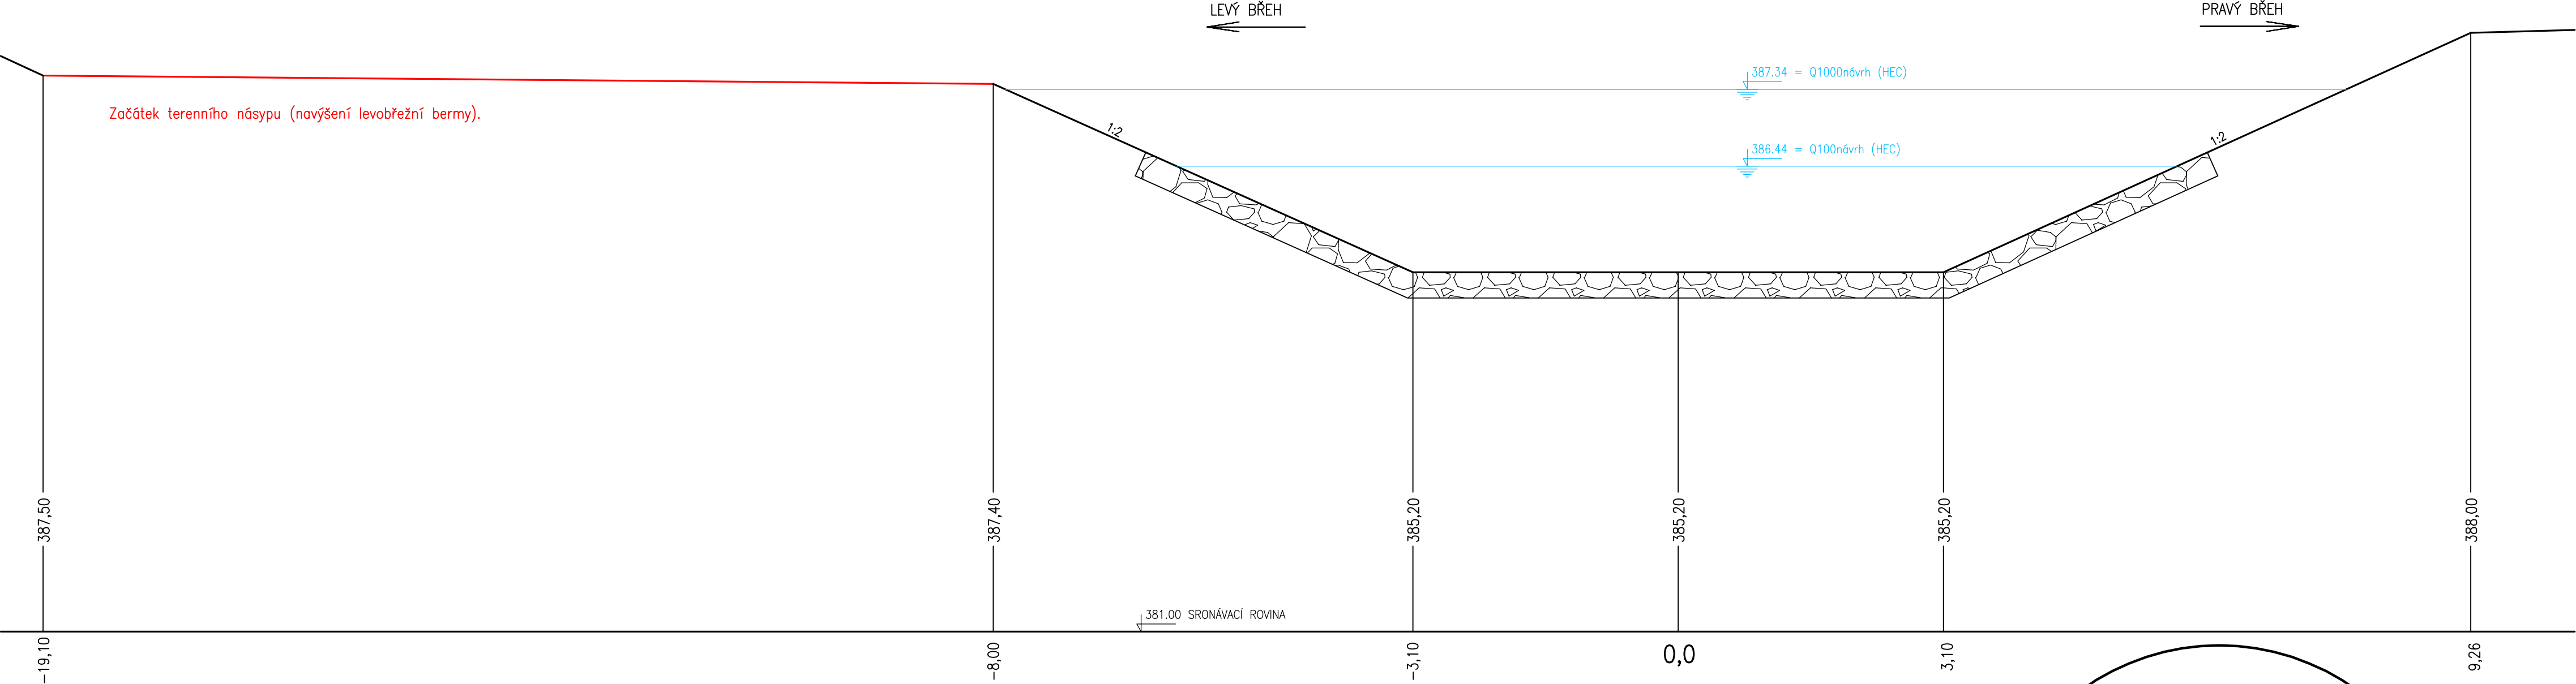



Pöyry Environment a.s. Botanická 834/56, 602 00 Brno			Tel: +420 541 554 111 Fax: +420 541 211 205			E-mail : trade.wecz@poyry.com http://www.poyry.cz		
Zodpovědný projektant ING. JAN SEHNAL		Hlavní inženýr projektu ING. JAN SEHNAL		Vedoucí střediska ING. JIRÍ SVANCARA				
Vypracoval ING. EVA DOLEŽALOVÁ		Kontroloval ING. JIRÍ SVANCARA		Zakázkové číslo 3A12203.31.A01				
Datum CERVEN 2013		Stupeň dokumentace DUR		Název souboru D_6_2_6_5_rezy.dwg				

Akce

**VD BOSKOVICE - REKONSTRUKCE VODNÍHO DÍLA
ZVÝŠENÍ BEZPEČNOSTI ZA POVODNÍ**

S06 ODPADNÍ KORYTO

Príloha

PŘÍČNÝ ŘEZ ODPADNÍM KORYTEM 12-12

Objednatel

Povodí Moravy, s.p., Dřevařská 11, 601 75 Brno

Měřítko	Príloha
1 : 50	D.6.2