


PŘÍČNÝ ŘEZ VÝVAREM 10 - 10

km 0,155 39

M 1:100

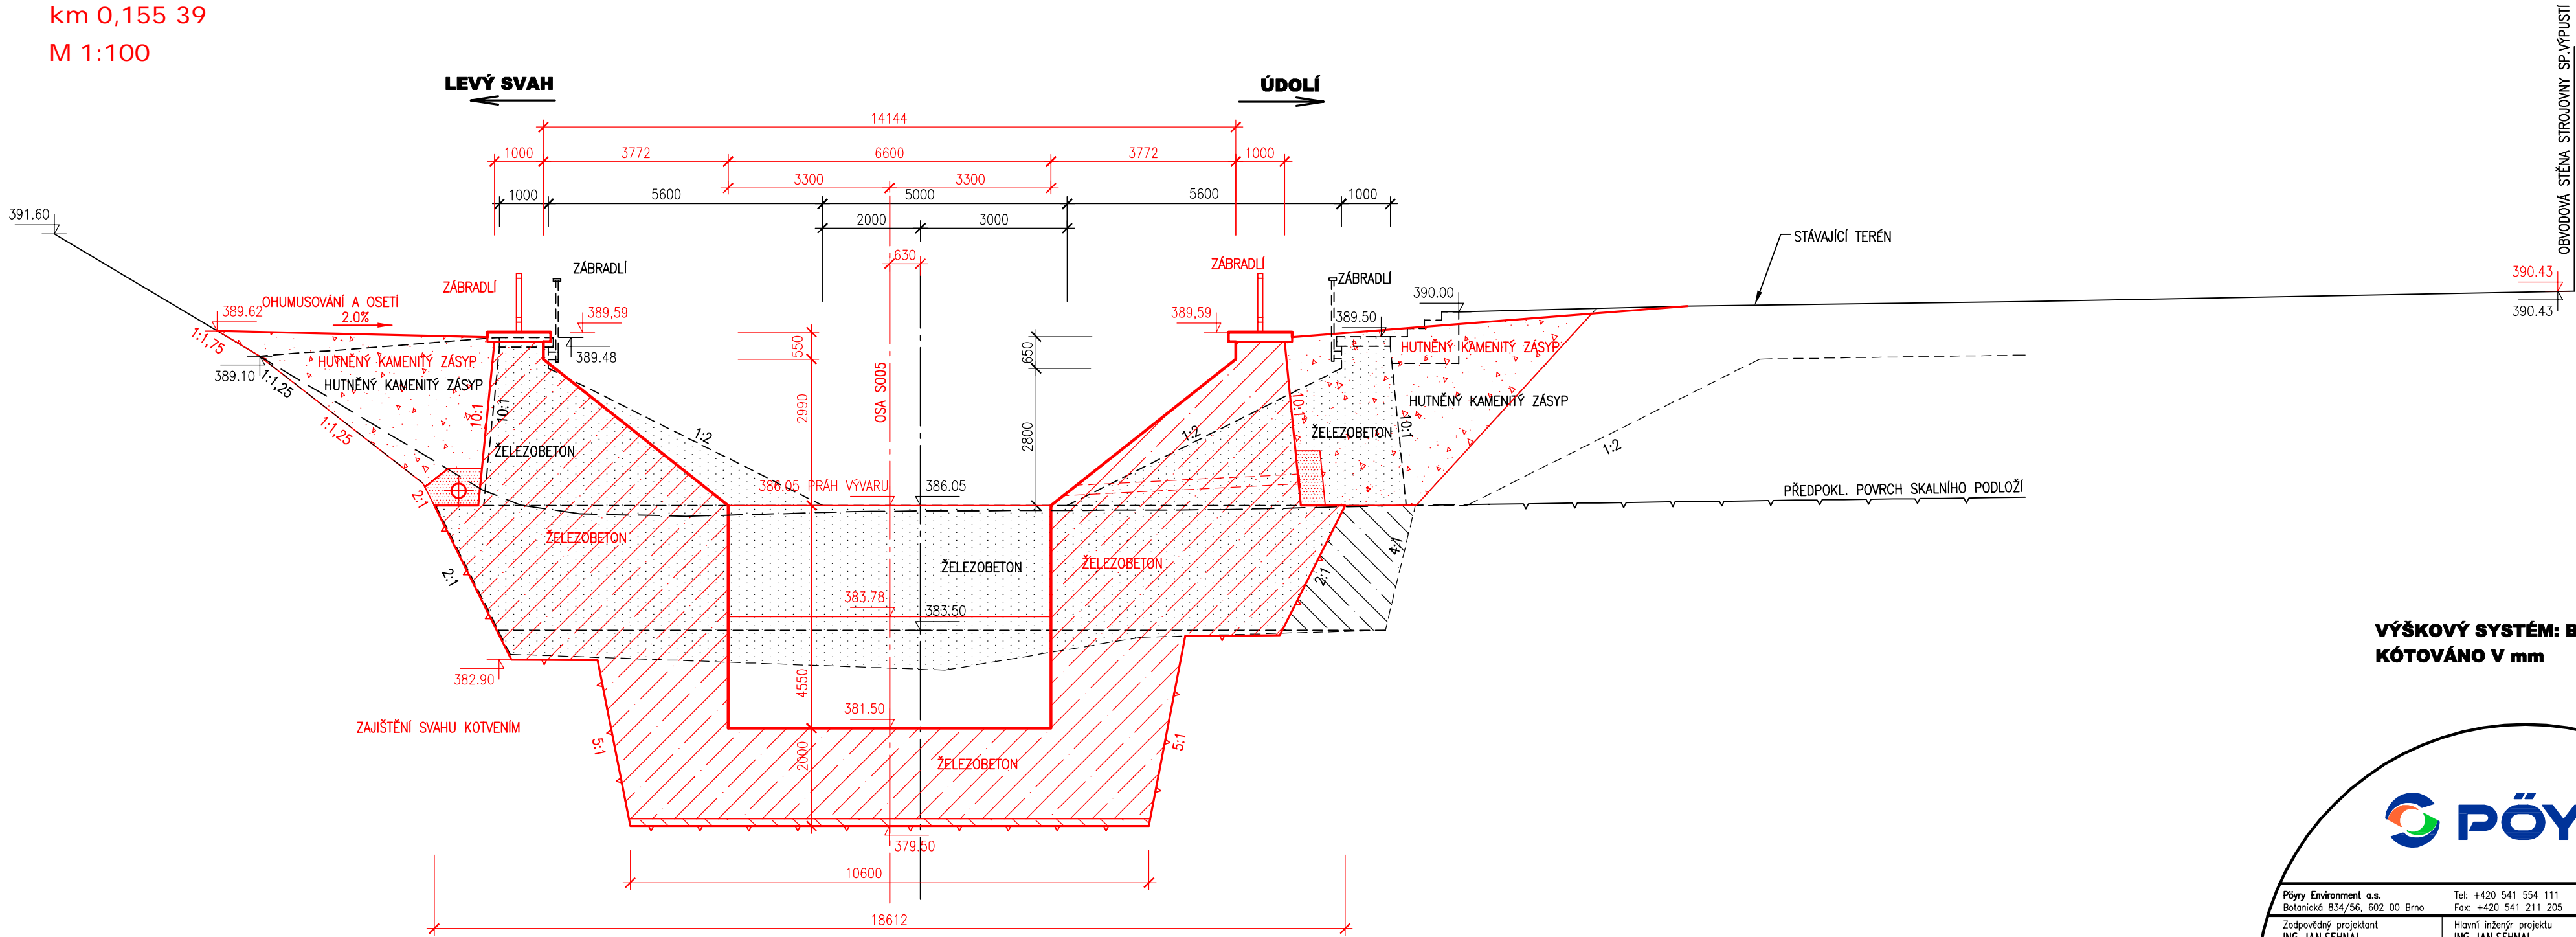

VÝŠKOVÝ SYSTÉM: BALT p.v.
KÓTOVÁNO V mm



Pöyry Environment a.s. Botanická 834/56, 602 00 Brno	Tel: +420 541 554 111 Fax: +420 541 211 205	E-mail : trade.wecz@poyry.com http://www.poyry.cz
Zodpovědný projektant ING. JAN SEHNAL	Hlavní inženýr projektu ING. JAN SEHNAL	Vedoucí střediska ING. JIRÍ SVANCARA
Vypracoval ING. EVA DOLEŽALOVÁ	Kontroloval ING. JIRÍ SVANCARA	Zakázkové číslo 3A12203.31.A01
Datum ČERVEN 2013	Stupeň dokumentace DUR	Název souboru D_5_1_rezy.dwg

Akce VD BOSKOVICE - REKONSTRUKCE VODNÍHO DÍLA ZVÝŠENÍ BEZPEČNOSTI ZA POVODNÍ S05 VÝVAR		
Priloha PŘÍČNÝ ŘEZ VÝVAREM 10-10		
Objednatel Povodí Moravy, s.p., Dřevařská 11, 601 75 Brno		
Měřítko 1 : 100	Priloha D.5.3	