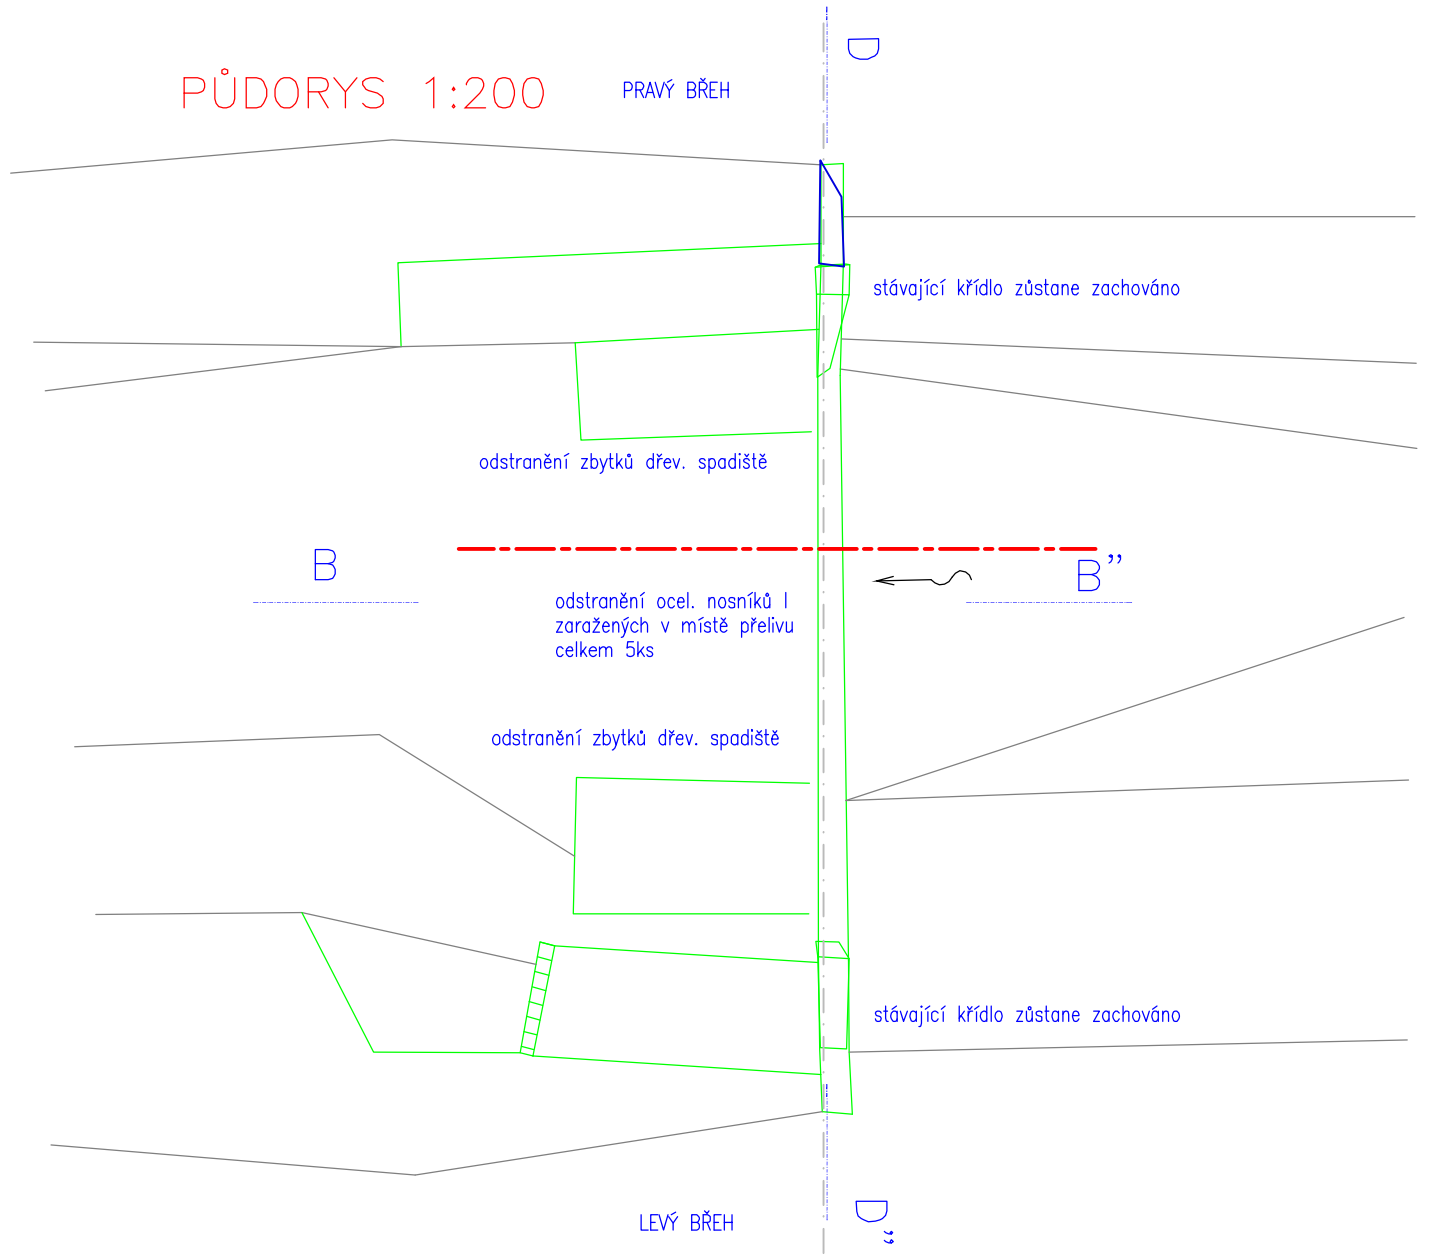

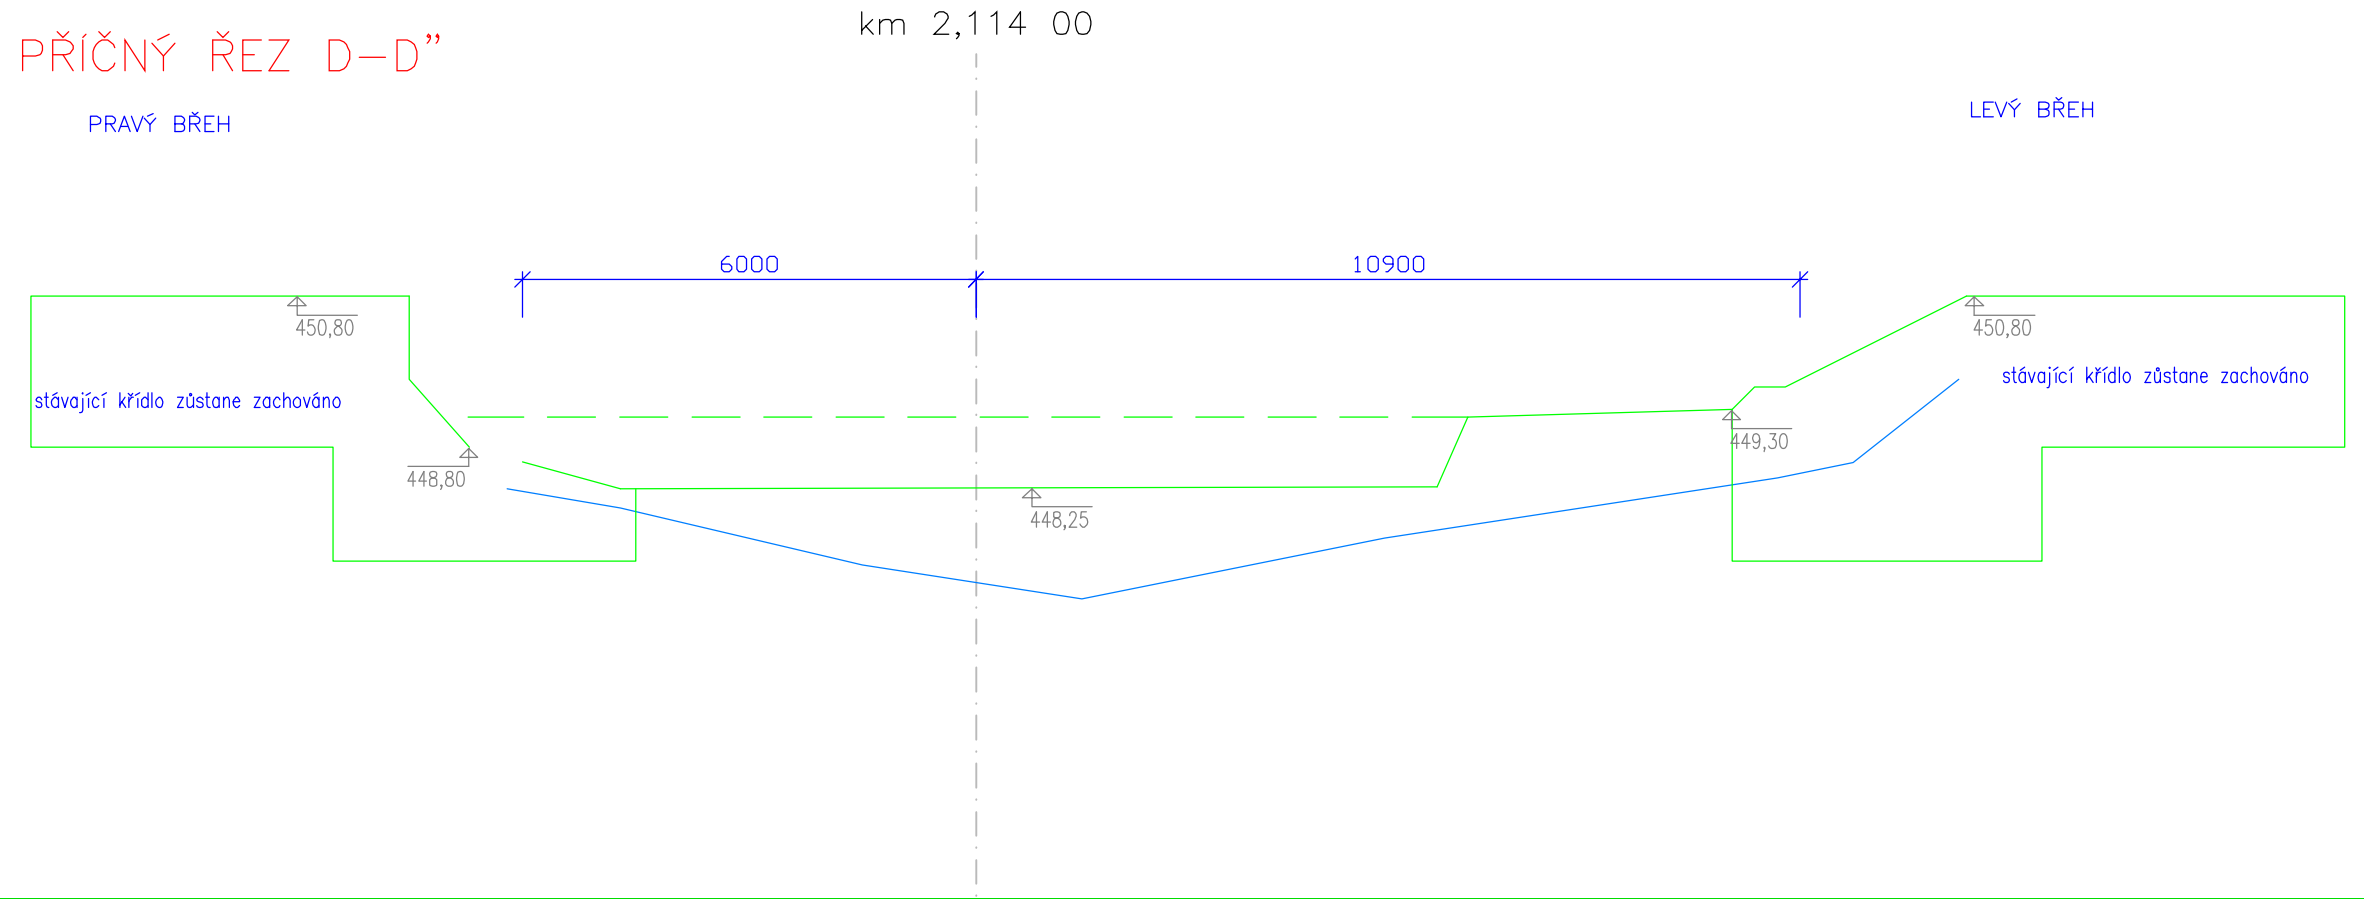

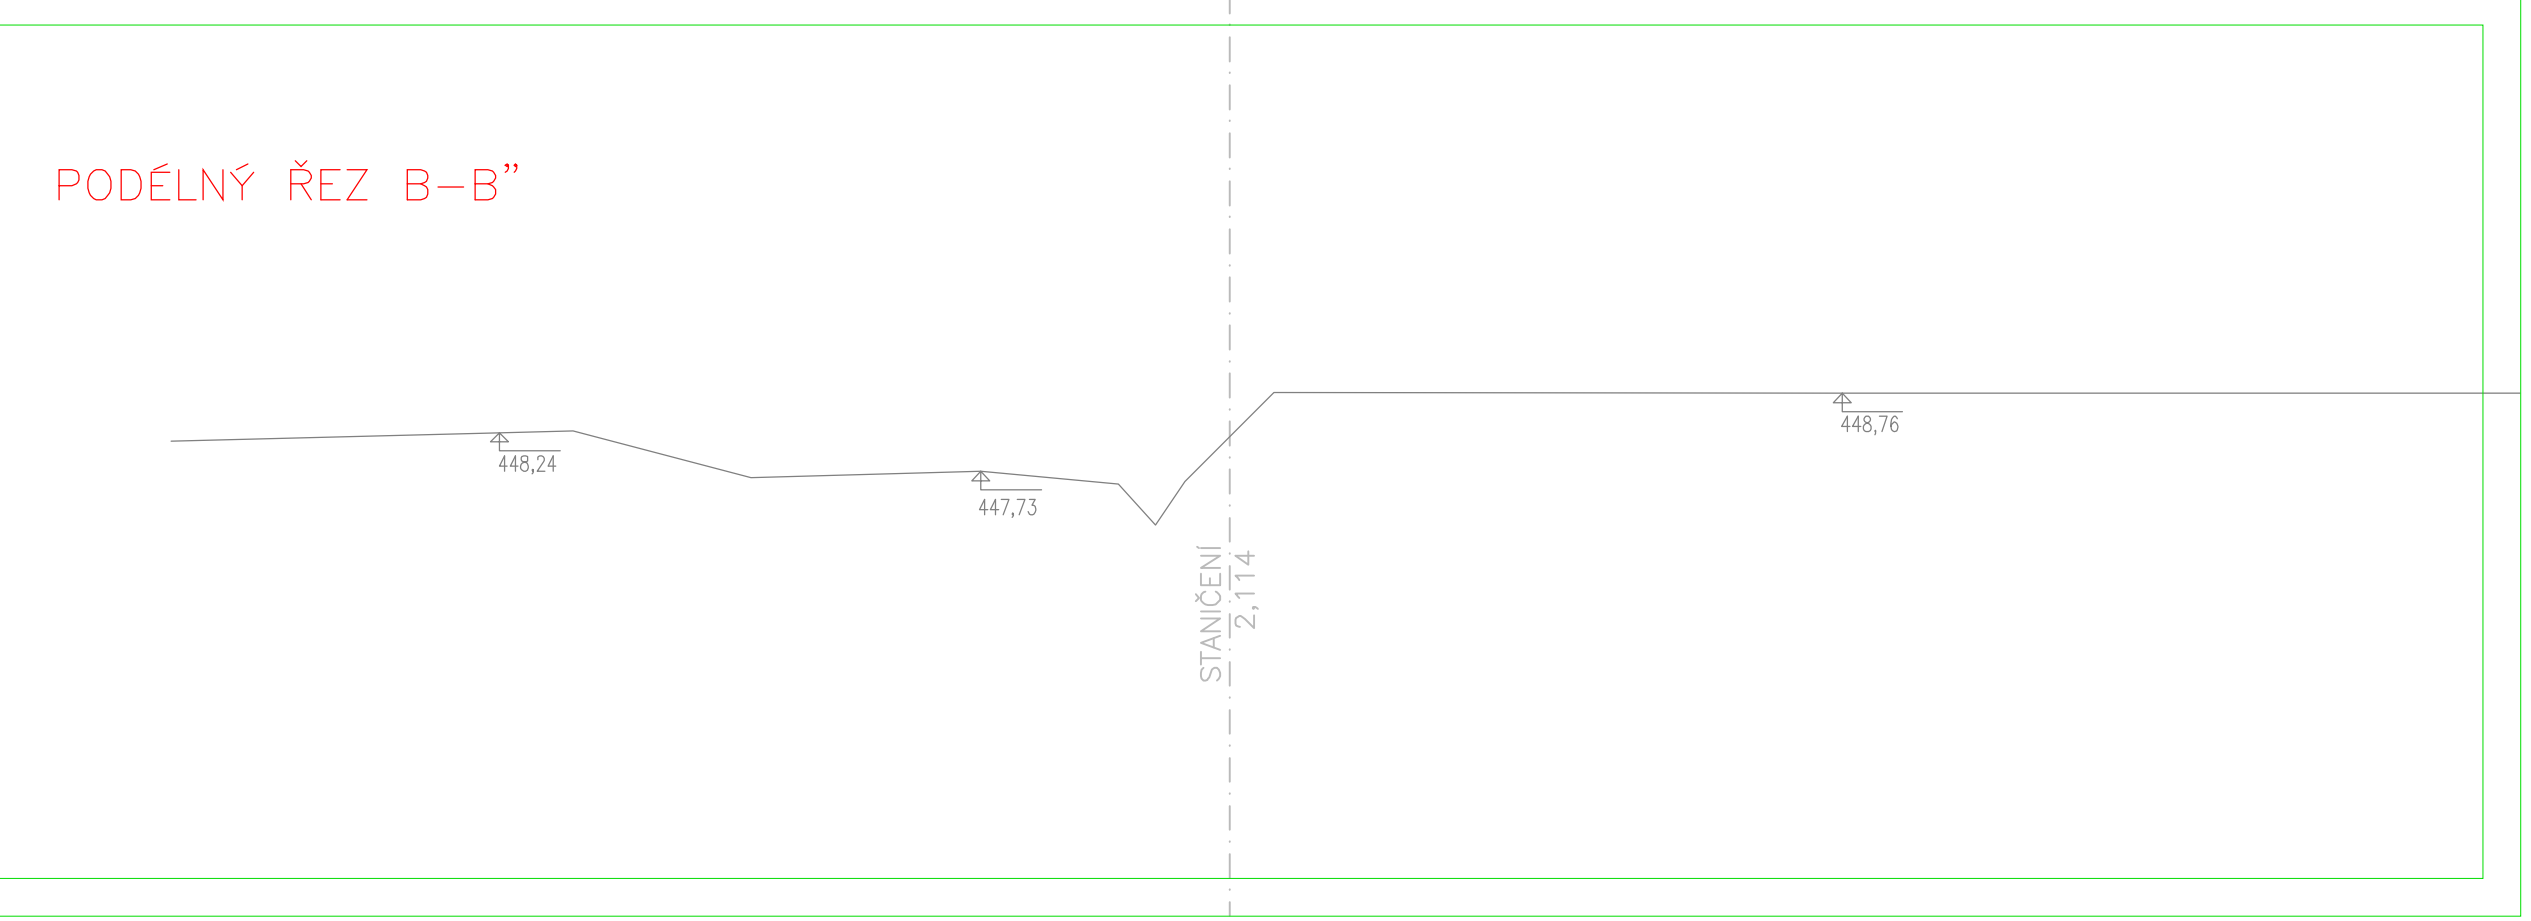

Souřadnicový systém : JTSK

Výškový systém : B.p.V.

LESPROJEKT KRNOV S.r.o.
Revoluční 1138/76, 794 02 KRNOV
Tel. 554 615 878 , Fax: 554 611 430

PROJEKTANT	KONTROLA	ZODP.PROJEKTANT
Andrea Pavlasová	*Ing. Barandovski*	*Ing. Řehka*

INVESTOR: *Povodí Odry, státní podnik, Varenská 49, 701 26 Ostrava*

KRAJ: *Moravskoslezský* MĚSTSKÝ (OB.) ÚŘAD: *Raškovice, Krásná*

STAVBA: *MOHELNICE, protipovodňová a revitalizační opatření, odstranění migračních překážek, km 0,000-2,400 SO 18 - Stupeň č.18 - km 2,114*

ČÍSLO STAVBY: *5738* ČÍSLO HYDROLOG. POŘADÍ: *2-03-01-049*

OBSAH: *Půdorys stupně, podélný řez, příčné řezy*

LESPROJEKT KRNOV S. R. O.

FORMÁT	*3 x A4*
DATUM	*08/2013*
ZAKÁZKA ČÍSLO	*42982*
ARCH.ČÍSLO	*4298/13*
MĚŘÍTKO : *1:100, 200*	ČÍSLO VÝKRESU: *D.1.2.c.*

LEGENDA:

- stávající stav – terén
- stávající stav – konstrukce
- stávající stav – terén pod přelivnou hranou
- nový stav
- nový stav před rovinou řezu
- nový stav – zakrytý obrys
- popis
- kótovací čáry

tloušťky a typy čar dle normy ČSN ISO 128–23