PŮDORYS

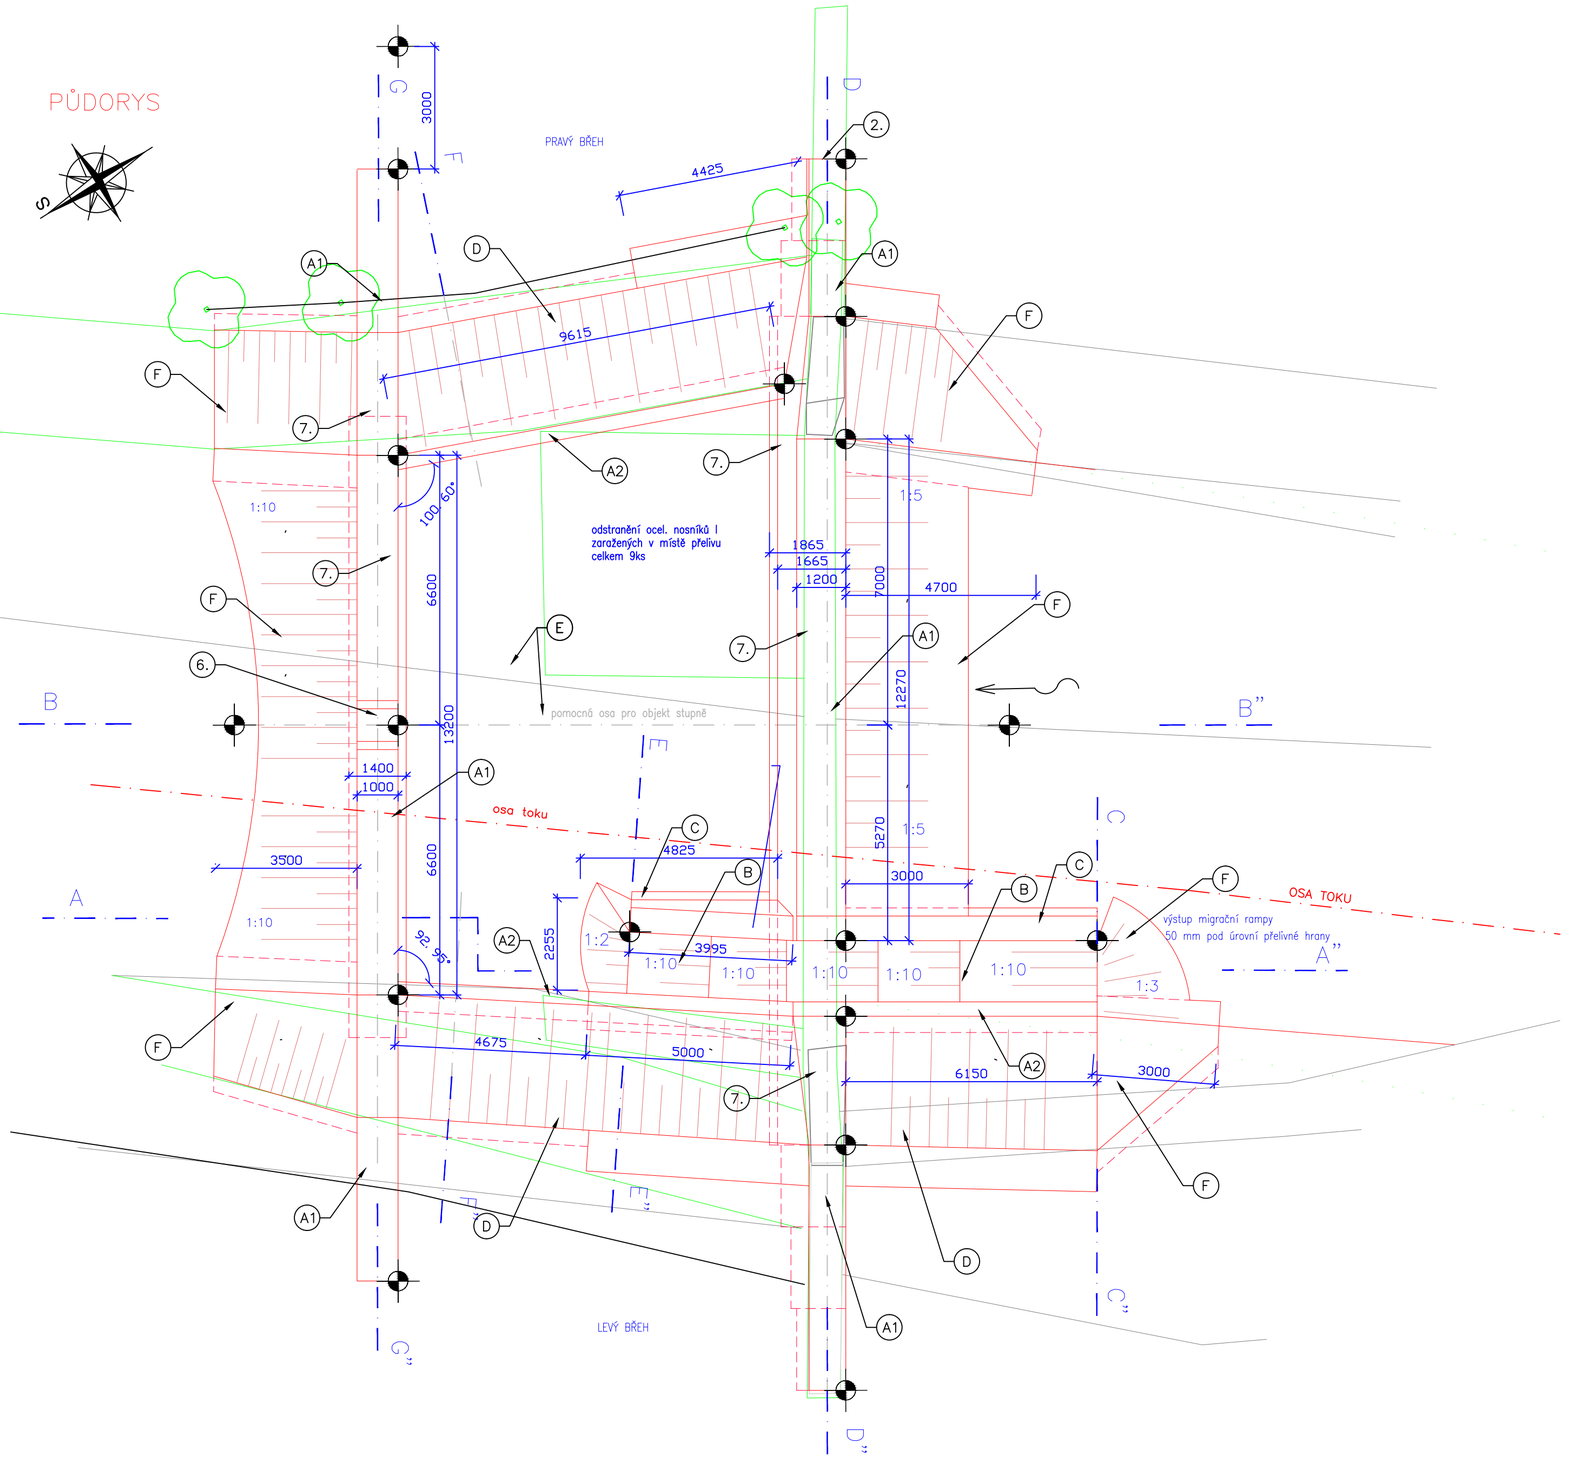

Legenda jednotlivých konstrukcí		
ozn.	**popis**	**použití**
A1	konstrukce z vodostaveního betonu tř. C 30/37–XF3-Cl 0.2- Dmax 16mm–S3 dle ČSN EN 206	přelivná hrana stupně, závěrný práh stupně,
	výztuž ø R 14mm, síť KARI KY 14 150/150/8 mm, třmínky ø R 10 mm, spony ø R 10 mm.	
	s obkladem ze zdiva z kamene na MC, tl. obkladu 350mm.	
	podkladní beton C 8/10 tl. 200 mm	
A2	konstrukce z vodostaveního betonu tř. C 25/30-XF3-Cl 0.2-Dmax 16mm–S3 dle ČSN EN 206	patka dlažby
	výztuž - síť KARI KY 14 150/150/8 mm.	
	s obkladem ze zdiva z kamene na MC, tl. obkladu 350mm.	
	podkladní beton C 8/10 tl. 200 mm	
B	kameny hmotnosti do 80kg, velikosti 400/200/200 až 600/300/200mm zapuštěné do podkladu	migrační rampa
	podklad z vodostavebního betonu C 25/30 XF3 v tl. 350 až 500mm	
	deska z vodost. betonu tř. C 25/30- XF3-Cl 0.2-Dmax 16mm–S3 dle ČSN EN 206 tl. 150mm	
	výztuž desky - síť KARI KY 14 150/150/8 mm.	
	výplňové zdivo z vodostaveního betonu C 25/30 XF3 prokládaného kamenem	
C	nadzákladové zdivo z lomového kamene na MC	zídka migrační rampy
	základ z vodostaveního betonu tř. C 25/30-XF3-Cl 0.2-Dmax 16mm–S3 dle ČSN EN 206	
	výztuž - síť KARI KY 14 150/150/8 mm.	
	podkladní beton C 8/10 tl. 200 mm	
D	dlažba z lomového kamene tl. 300mm na MC	dlažba boku vývaru,
	podklad z vodostavebního betonu V4 tř. B20 v tl. 200mm	dlažba podélného opevnění
E	záhozový kámen v tl. 900mm (75% možství hm. 1000kg), konstrukce bude kladena s vazbou	konstrukce dna vývaru stupňů
	prolití betonem tř. C 25/30- XF3-Cl 0.2-Dmax 16mm–S3 dle ČSN EN 206 v tl. 700mm	
	podkladní beton C 8/10 tl. 200 mm	
F	zához ze záhozového kamene hmotnosti 500kg	opevnění dna pod a nad objekty
	rovnanina ze záhozového kamene hmotnosti 500kg	podélné opevnění břehů pod a nad objekty

Legenda jednotlivých prvků	
1.	maloprůměrové dřevěné piloty pro posílení základu
	délky 3.15 m, průměru 250 mm
	s ocelovou hlavou a ocelovou botkou
2.	injekční zavrtávací kotevní tyče ve spojích nové a
	stávající konstrukce
	délky 1m, průměru 25mm, sklon 30 stupňů
3.	dilatační spára tl. 20mm
	těsnění PVC pásy, extrudovaným polystyrenem,
	těsnícím provazcem a PU tmelem
4.	křídlo přelivné hrany na straně rybochodu
	bude bez obkladu líční strany
5.	obklad z lomového kamene líce křídla
	bude začínat 600mm nad spodní hranou
6.	kynetka v přelivu závěrného prahu
	šířky 800mm, hloubky 200mm
7.	na šikmé a vodorovné části přelivu bude obklad
	z lom.kamene přikotven k betonovému jádru
	pomocí sklolaminátových kotevních tyčí
	délky 950 mm, průměru 20mm

LEGENDA:

- stávající stav – terén
- stávající stav – konstrukce
- nový stav
- nový stav před rovinou řezu
- nový stav – zakrytý obrys
- popis
- kótovací čáry

tloušťky a typy čar dle normy ČSN ISO 128–23

označení bodů, které jsou doloženy ve vytyčení – část E.1.

Souřadnicový systém : JTSK

Výškový systém : B.p.V.

LESPROJEKT KRNOV S.R.O.
Revoluční 1138/76, 794 02 KRNOV
Tel. 554 615 878 , Fax: 554 611 430

PROJEKTANT	KONTROLA	ZODP.PROJEKTANT
Andrea Pavlasová	*Bc. Pavel Němčanský*	*Ing. Řehka*

INVESTOR: *Povodí Odry, státní podnik, Varenská 49, 701 26 Ostrava*

KRAJ: *Moravskoslezský* | MĚSTSKÝ (OB.) ÚŘAD: *Raškovice, Krásná*

STAVBA: *MOHELNICE, protipovodňová a revitalizační opatření, odstranění migračních překážek, km 0,000-2,400 SO 17 - Stupeň č.17 - km 2,039*

ČÍSLO STAVBY: *5738* | ČÍSLO HYDROLOG. POŘADÍ: *2-03-01-049*

OBSAH: *Půdorys stupně*

LESPROJEKT KRNOV S. R. O.

FORMÁT	*6 x A4*
DATUM	*08/2014*
ZAKÁZKA ČÍSLO	*42982*
ARCH.ČÍSLO	*4298/13*
MĚŘÍTKO :	*1:100*
ČÍSLO VÝKRESU:	*D.1.2.c.1.*