



Schéma obkladu z LK a kotev v půdorysu

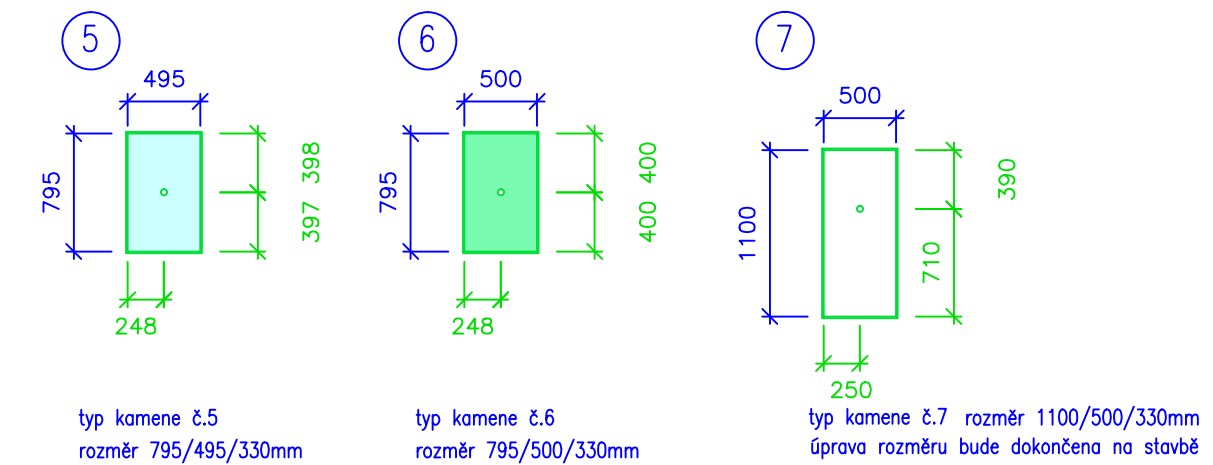

LEGENDA PRO SCHÉMA:

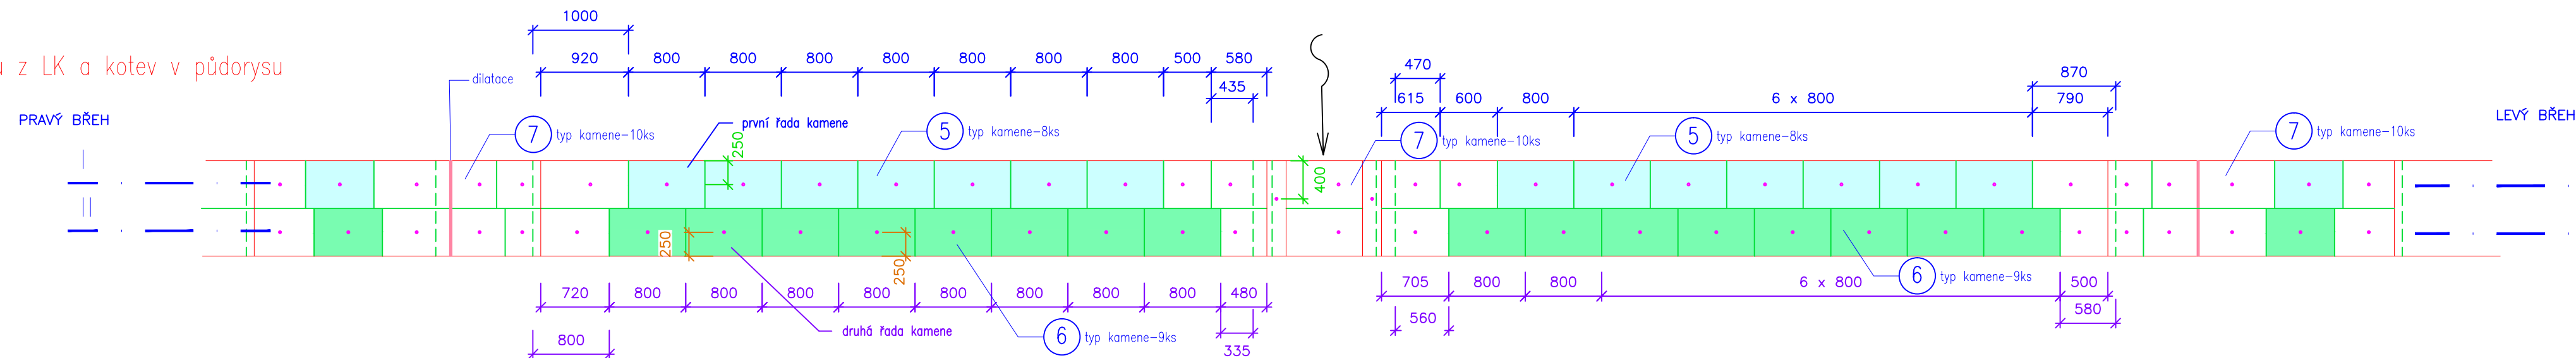

- *obklad ze zdíva z lomového kamene*
-  *jednotlivé kameny*
-  *korvy obkladu*
- *výztuž v ŽB konstrukci*

Schéma umístění kotev a kamene v první řadě

ŘEZ 1-1”


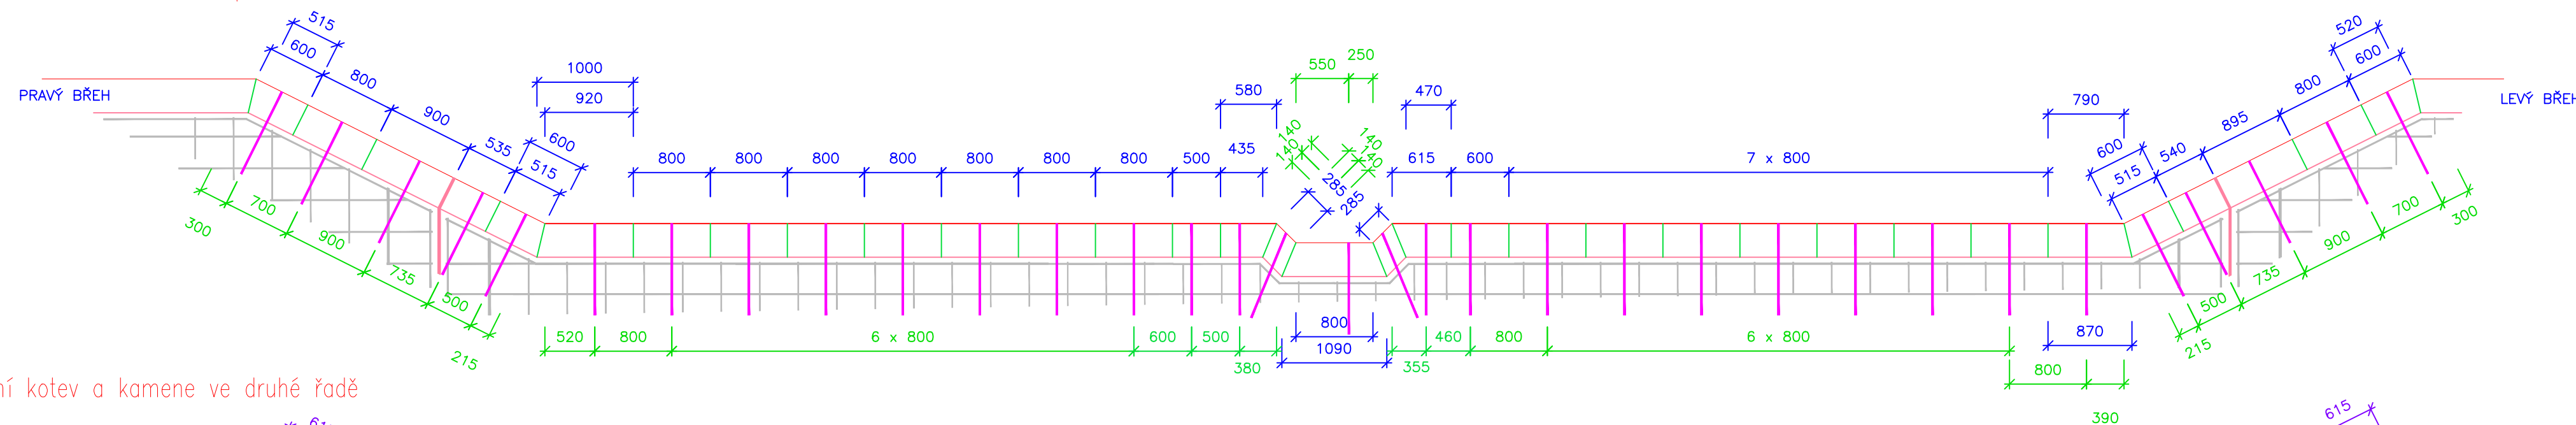



Schéma umístění kotev a kamene ve druhé řadě

ŘEZ II–II”

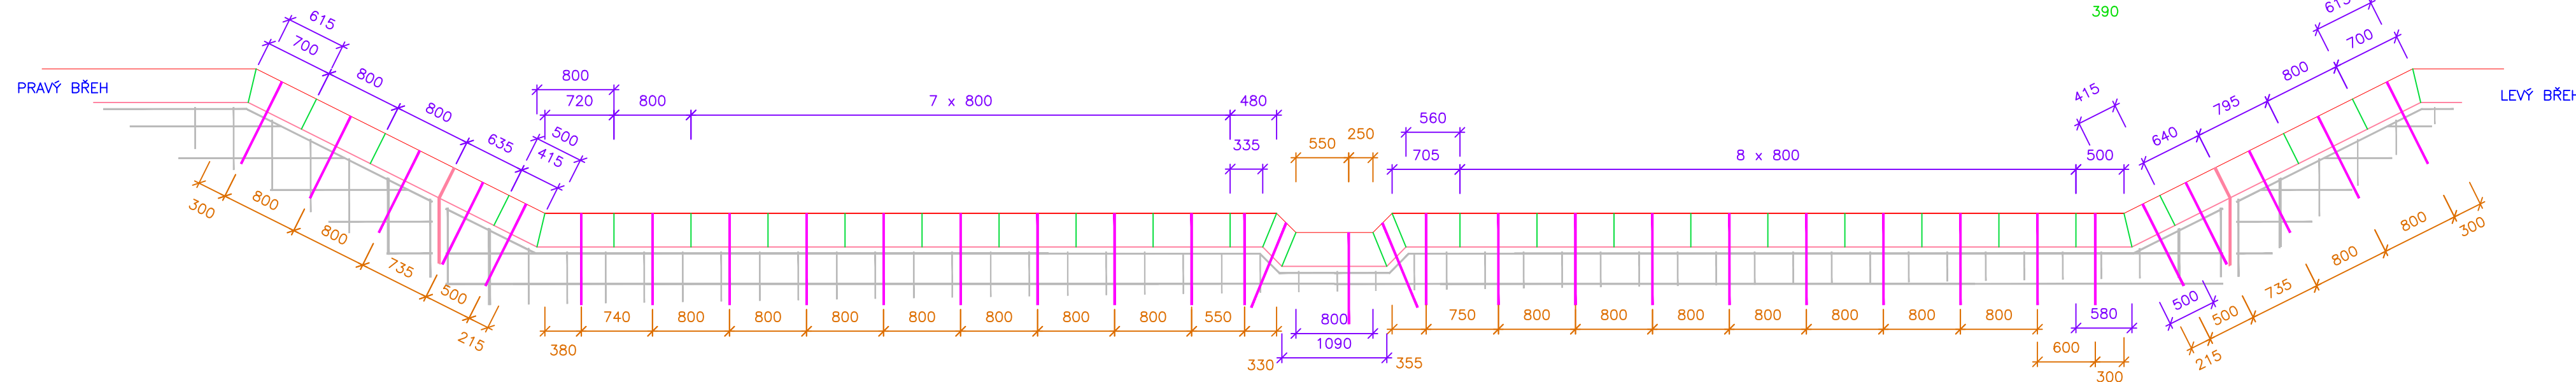


Poznámka:

Obkladové zdivo řádkové bude provedeno v tloušťce 350 mm.
Obkladové zdivo bude kotveno k betonovému jádru pomocí sklolaminátových kotevních tyčí ø 20 mm, délky 950 mm do vývrtu ø 26 mm, délky 1 m.
Vrt v lici obkladového zdiva bude opatřen zátkou z kamene ve tvaru válce o ø 25 mm, délky 50 mm.
Zajištění tyčí bude polyesterovou lepicí ampulí ø 24 mm se zavádějí do vývrtu ø 26 mm za dna.
Kotevní tyč ø 20 mm s upraveným hrotem se zavádí do vývrtu rotačním pohybem.
Po proražení obalu lepicí ampule a dosažení dna vývrtu zůstane kotevní tyč zajištěna proti pohybu do doby vytvrzení pryskyřice.
Po vytvrzení pryskyřice bude vystoupená část pryskyřice a kotevní tyč seřizována v lici obkladového zdiva.



**LESPROJEKT KRNÓV
S.R.O.**
 Revoluční 1138/76, 794 02 KRNÓV
 Tel. 554 615 878 , Fax: 554 611 430

PROJEKTANT <i>Pavel</i>	KONTROLA <i>Pavel</i>	ZODP.PROJEKTANT <i>Pavel</i>
<i>Andrea Pavlasová</i>	<i>Bc. Pavel Němčanský</i>	<i>Ing. Řehka</i>
INVESTOR: <i>Povodí Odry, státní podnik, Varenská 49, 701 26 Ostrava</i>		
KRAJ: <i>Moravskoslezský</i>	MĚSTSKÝ (OB.) ÚŘAD: <i>Raškovice, Krásná</i>	
STAVBA: <i>MOHELNICE, protipovodňová a revitalizační opatření, odstranění migračních překážek, km 0,000-2,400</i> <i>SO 20 - Stupeň č.20 - km 2,233</i>		
ČÍSLO STAVBY: <i>5738</i>	ČÍSLO HYDROLOG. POŘADÍ: <i>2-03-01-049</i>	
OBSAH: <i>Schéma obkladu z LK a kotev - závěrný práh</i>		



**LESPROJEKT
KRNÓV S.R.O.**

FORMÁT	<i>4 x A4</i>
DATUM	<i>08/2014</i>
ZAKAZKA ČÍSLO	<i>42982</i>
ARCH.ČÍSLO	<i>4298/14</i>
MĚŘÍTKO: <i>1:50</i>	ČÍSLO VÝKRESU: <i>D.1.2.c.6.</i>