



VÝMĚRA DOTČENÁ SLUŽEBNOSTÍ PRO POZEMEK 1702/1
M 1:1 000

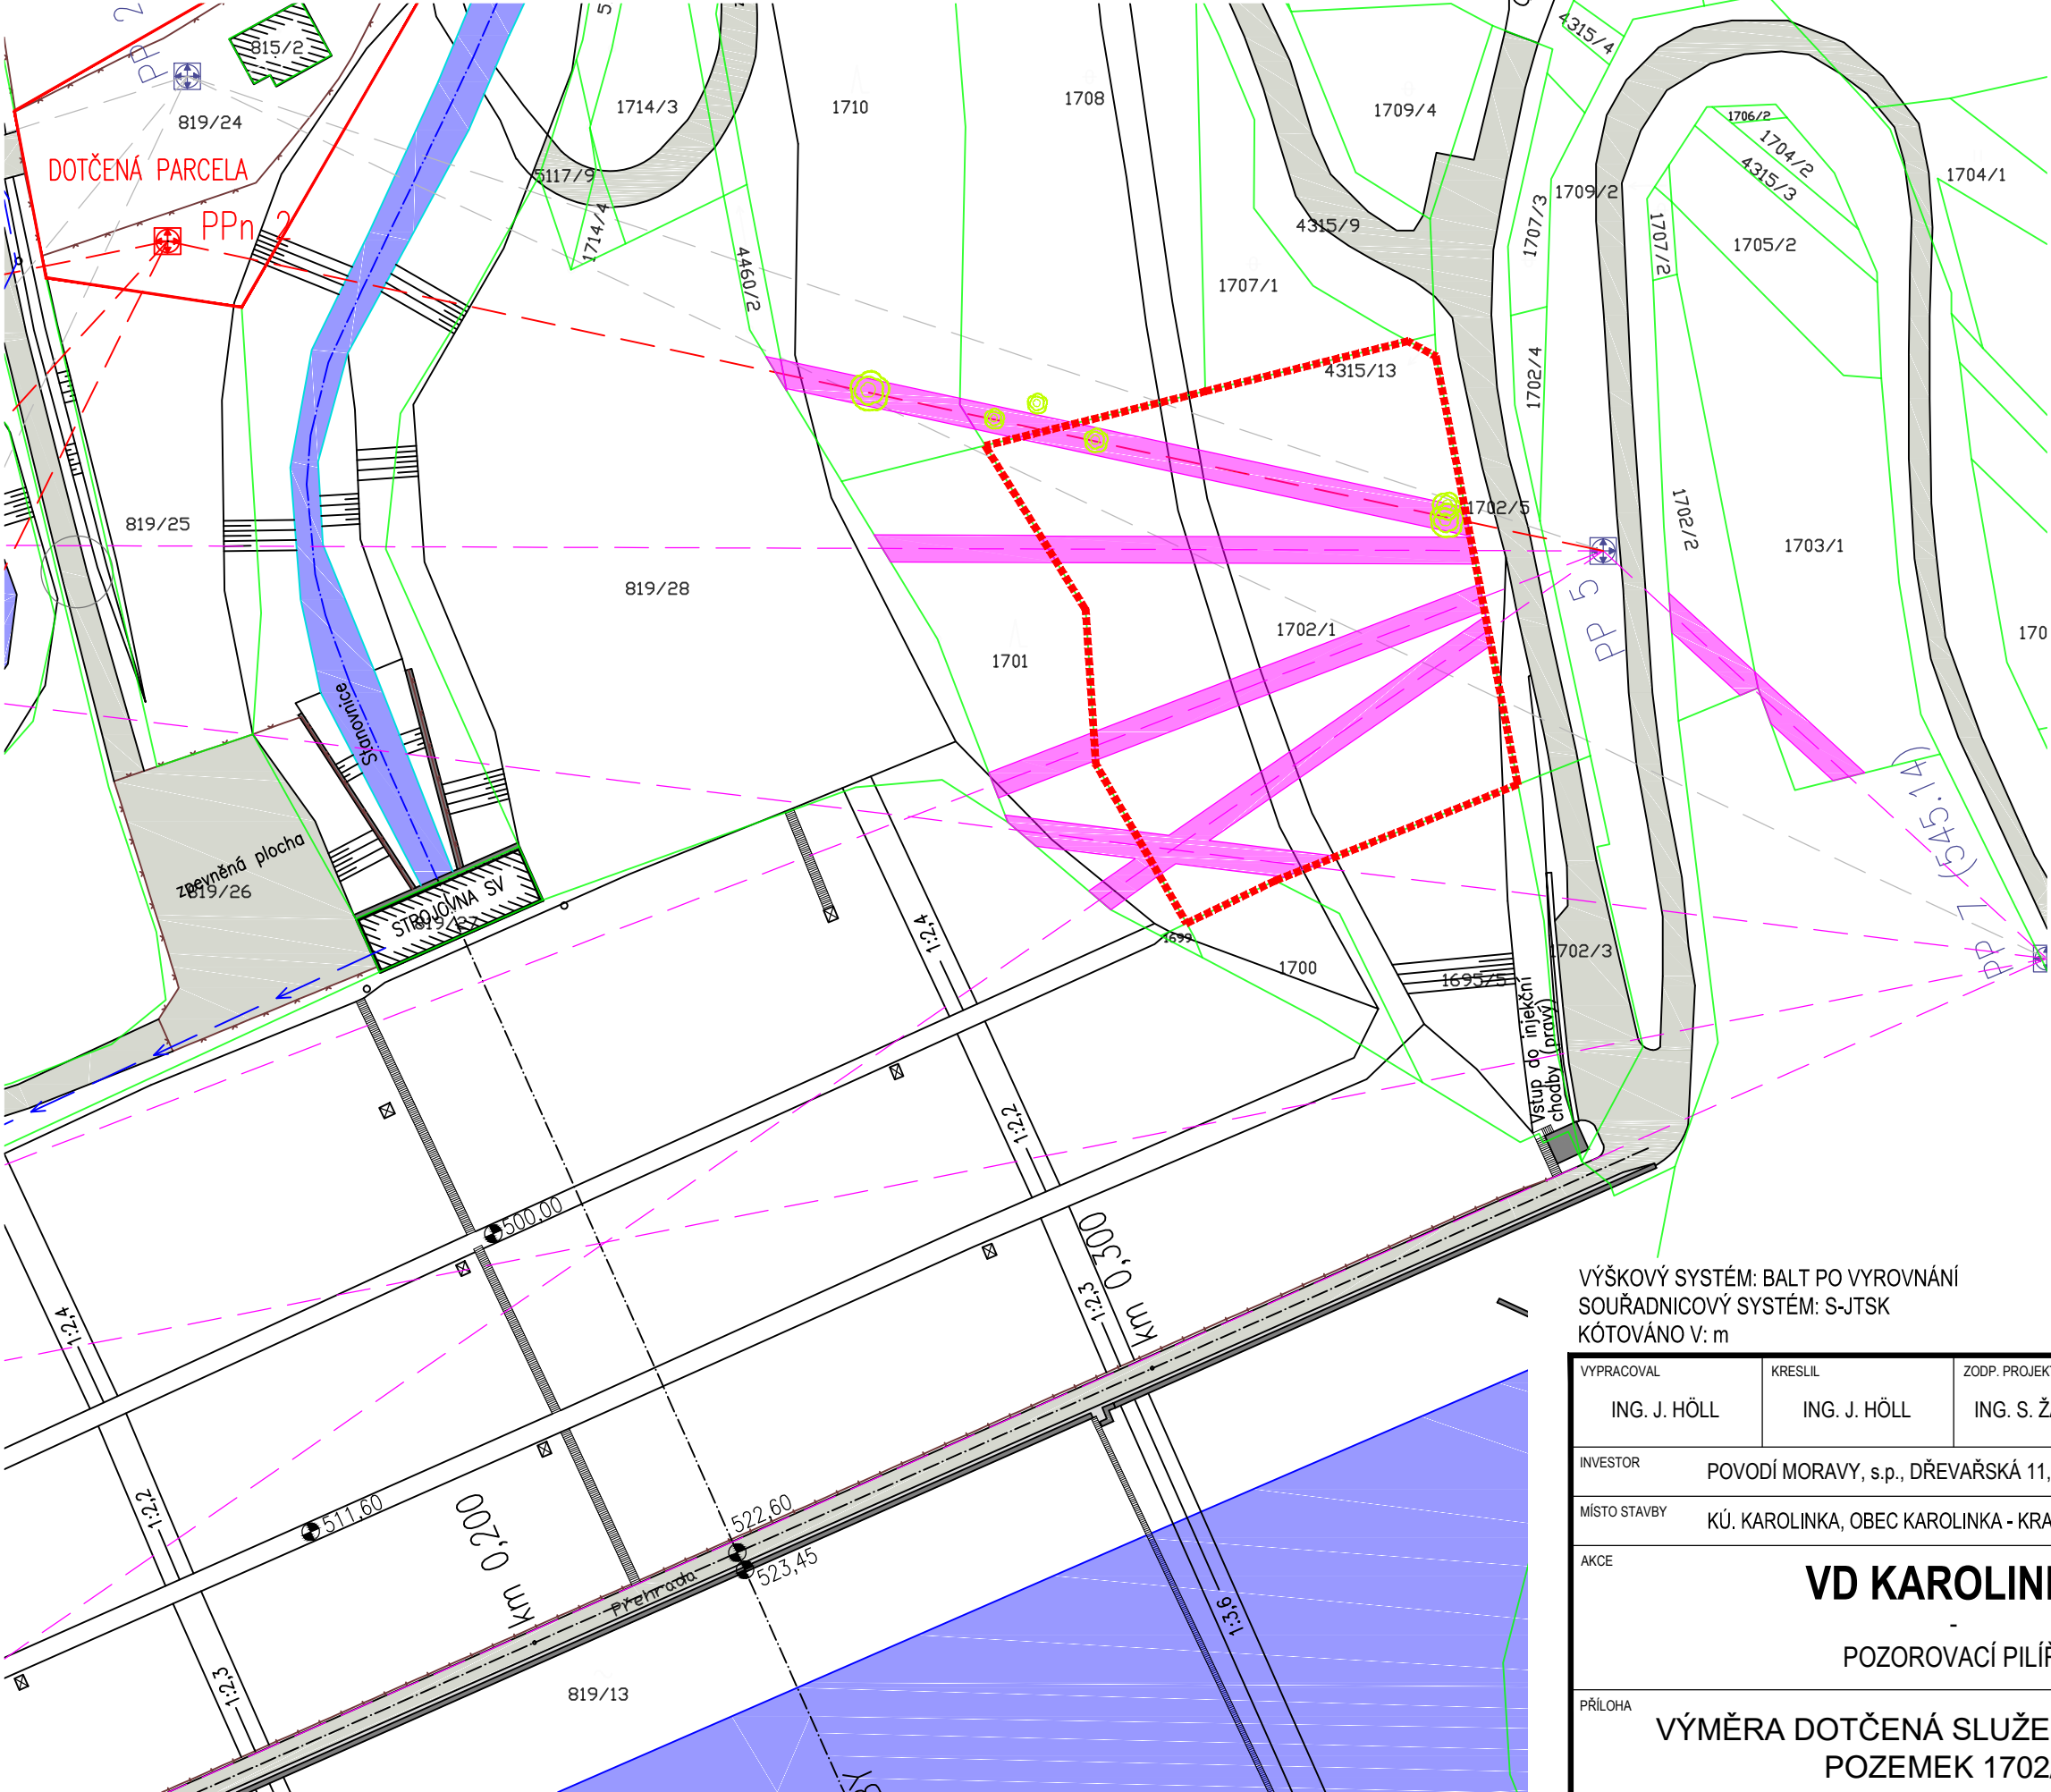

- LEGENDA:
- PPn2 Nový pozorovací pilíř
 - Souřadnice bodu v S-JTSK
-478663,149
-1155297,893
 - Nově vzniklá vizura
 - Stávající vizura
 - Rušená vizura
 - Stromy určené k vykácení
 - Dotčený pozemek
 - Výměra zřizované služebnosti

VÝMĚRA SLUŽEBNOSTI NA POZEMKU
1702/1 = 1069 m²

VÝŠKOVÝ SYSTÉM: BALT PO VYROVNÁNÍ
SOUŘADNICOVÝ SYSTÉM: S-JTSK
KÓTOVÁNO V: m

VYPRACOVAL ING. J. HÖLL	KRESLIL ING. J. HÖLL	ZODP. PROJEKTANT ING. S. ŽATECKÝ	VEDOUČÍ ÚTVARU ING. J. HODÁK, Ph.D.	 VODNÍ DÍLA - TBD Pracoviště Brno : Studená 2, 638 00 Brno Tel.: 544 222 434, 544 525 120 Fax: 544 525 121 www.vdtbd.cz
INVESTOR POVODÍ MORAVY, s.p., DŘEVAŘSKÁ 11, 602 00 BRNO				
MÍSTO STAVBY KÚ. KAROLINKA, OBEC KAROLINKA - KRAJ ZLÍNSKÝ				
AKCE VD KAROLINKA - POZOROVACÍ PILÍŘ			PROJEKT Č. P 2831 DATUM 05 / 2019 FORMÁT 2 x A4	
PŘÍLOHA VÝMĚRA DOTČENÁ SLUŽEBNOSTÍ PRO POZEMEK 1702/1				MĚŘITKO 1 : 1 000 ČÍSLO PŘÍLOHY E.1