



VÝMĚRA DOTČENÁ SLUŽEBNOSTÍ PRO POZEMEK 1710
M 1:1 000

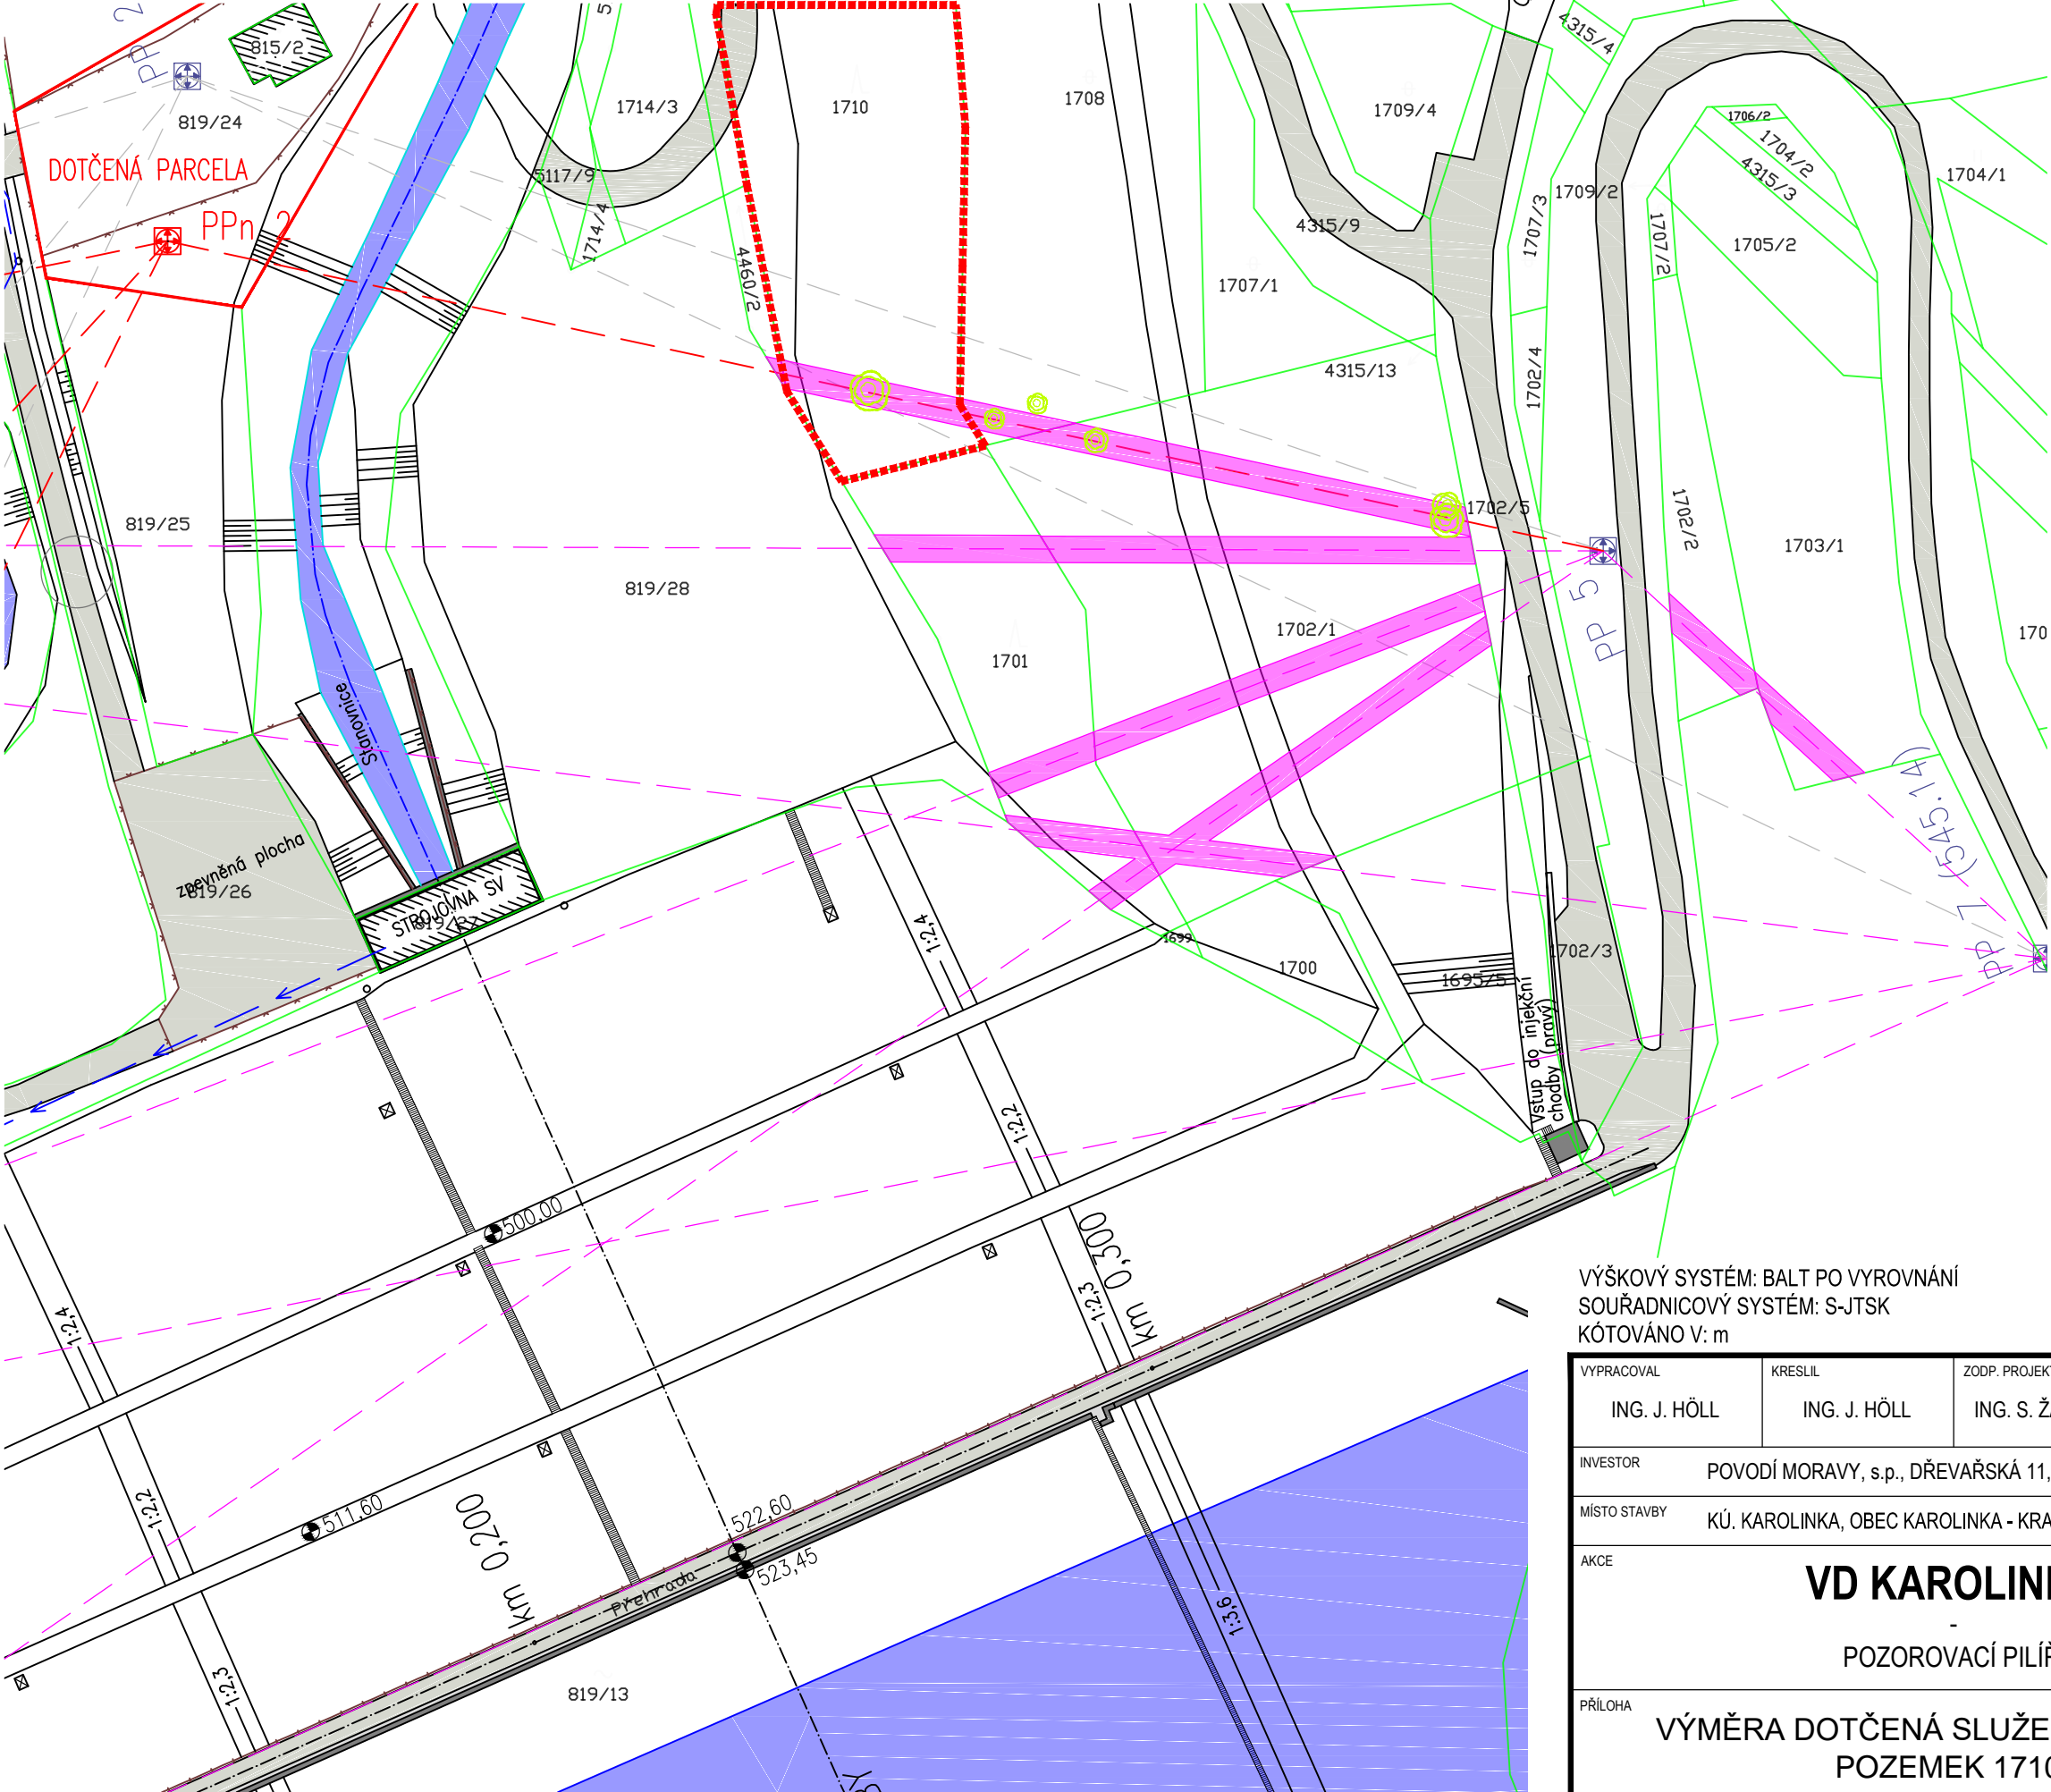

- LEGENDA:
- PPn2 Nový pozorovací pilíř
 - Souřadnice bodu v S-JTSK
-478663,149
-1155297,893
 - Nově vzniklá vizura
 - Stávající vizura
 - Rušená vizura
 - Stromy určené k vykácení
 - Dotčený pozemek
 - Výměra zřizované služebnosti

VÝMĚRA SLUŽEBNOSTI NA POZEMKU
1710 = 111 m²

VÝŠKOVÝ SYSTÉM: BALT PO VYROVNÁNÍ
SOUŘADNICOVÝ SYSTÉM: S-JTSK
KÓTOVÁNO V: m

VYPRACOVAL	KRESLIL	ZODP. PROJEKTANT	VEDOUcí ÚTVARU	<div>VODNÍ DÍLA - TBD</div> <div>Pracoviště Brno : Studená 2, 638 00 Brno Tel.: 544 222 434, 544 525 120 Fax: 544 525 121 www.vdtbd.cz</div>	
ING. J. HÖLL	ING. J. HÖLL	ING. S. ŽATECKÝ	ING. J. HODÁK, Ph.D.		
INVESTOR			POVODÍ MORAVY, s.p., DŘEVAŘSKÁ 11, 602 00 BRNO		
MÍSTO STAVBY			KÚ. KAROLINKA, OBEC KAROLINKA - KRAJ ZLÍNSKÝ		
AKCE				PROJEKT Č.	ARCHIVNÍ Č.
<div>VD KAROLINKA</div> <div>-</div> <div>POZOROVACÍ PILÍŘ</div>				P 2831	
				DATUM	STUPEŇ
				05 / 2019	
FORMÁT				2 x A4	
PŘÍLOHA				MĚŘITKO	ČÍSLO PŘÍLOHY
VÝMĚRA DOTČENÁ SLUŽEBNOSTÍ PRO POZEMEK 1710				1 : 1 000	E.3