


INPREMA			INPREMA s.r.o., Vlčnovská 374, Uherský Brod CERTIFIKÁT TUV CZ: ČSN EN ISO 9001 : 2009 Oprávnění ITI: ev.č.: 8848/9/99 EZ-M, O-E2/A, ev.č.: 7872/9/14/R-EZ-E2/A	Datum 12/2018
Název zakázky:		VD SLUŠOVICE, OPRAVA ELEKTROINSTALACE V ODBĚRNÉ VĚŽI A STROJOVNĚ SPODNÍCH VÝPUSTÍ		Stupeň: PD pro real. stavby
Část:		ELEKTROINSTALACE ODBĚRNÉ VĚŽE		
Investor:		Povodí Moravy, s.p. Dřevařská 932/11, 602 00 Brno		Číslo zakázky: 180919-2
Místo stavby:		Trnava, vodní tok Dřevnice		Archivní číslo: 180919-2/D6
Vypracoval		Schválil	Kontroloval	Formát: A4/2A4 Měřítko: –
Ing. Jiří Moštěk		Ing. Pavel Radkovský	Ing. Jaroslav Jahoda	
Název výkresu: ROZMÍSTĚNÍ PŘÍSTROJŮ RM-2				Pořadové č. výkresu 13

Copyright podle ISO 16016!

Engineering Base

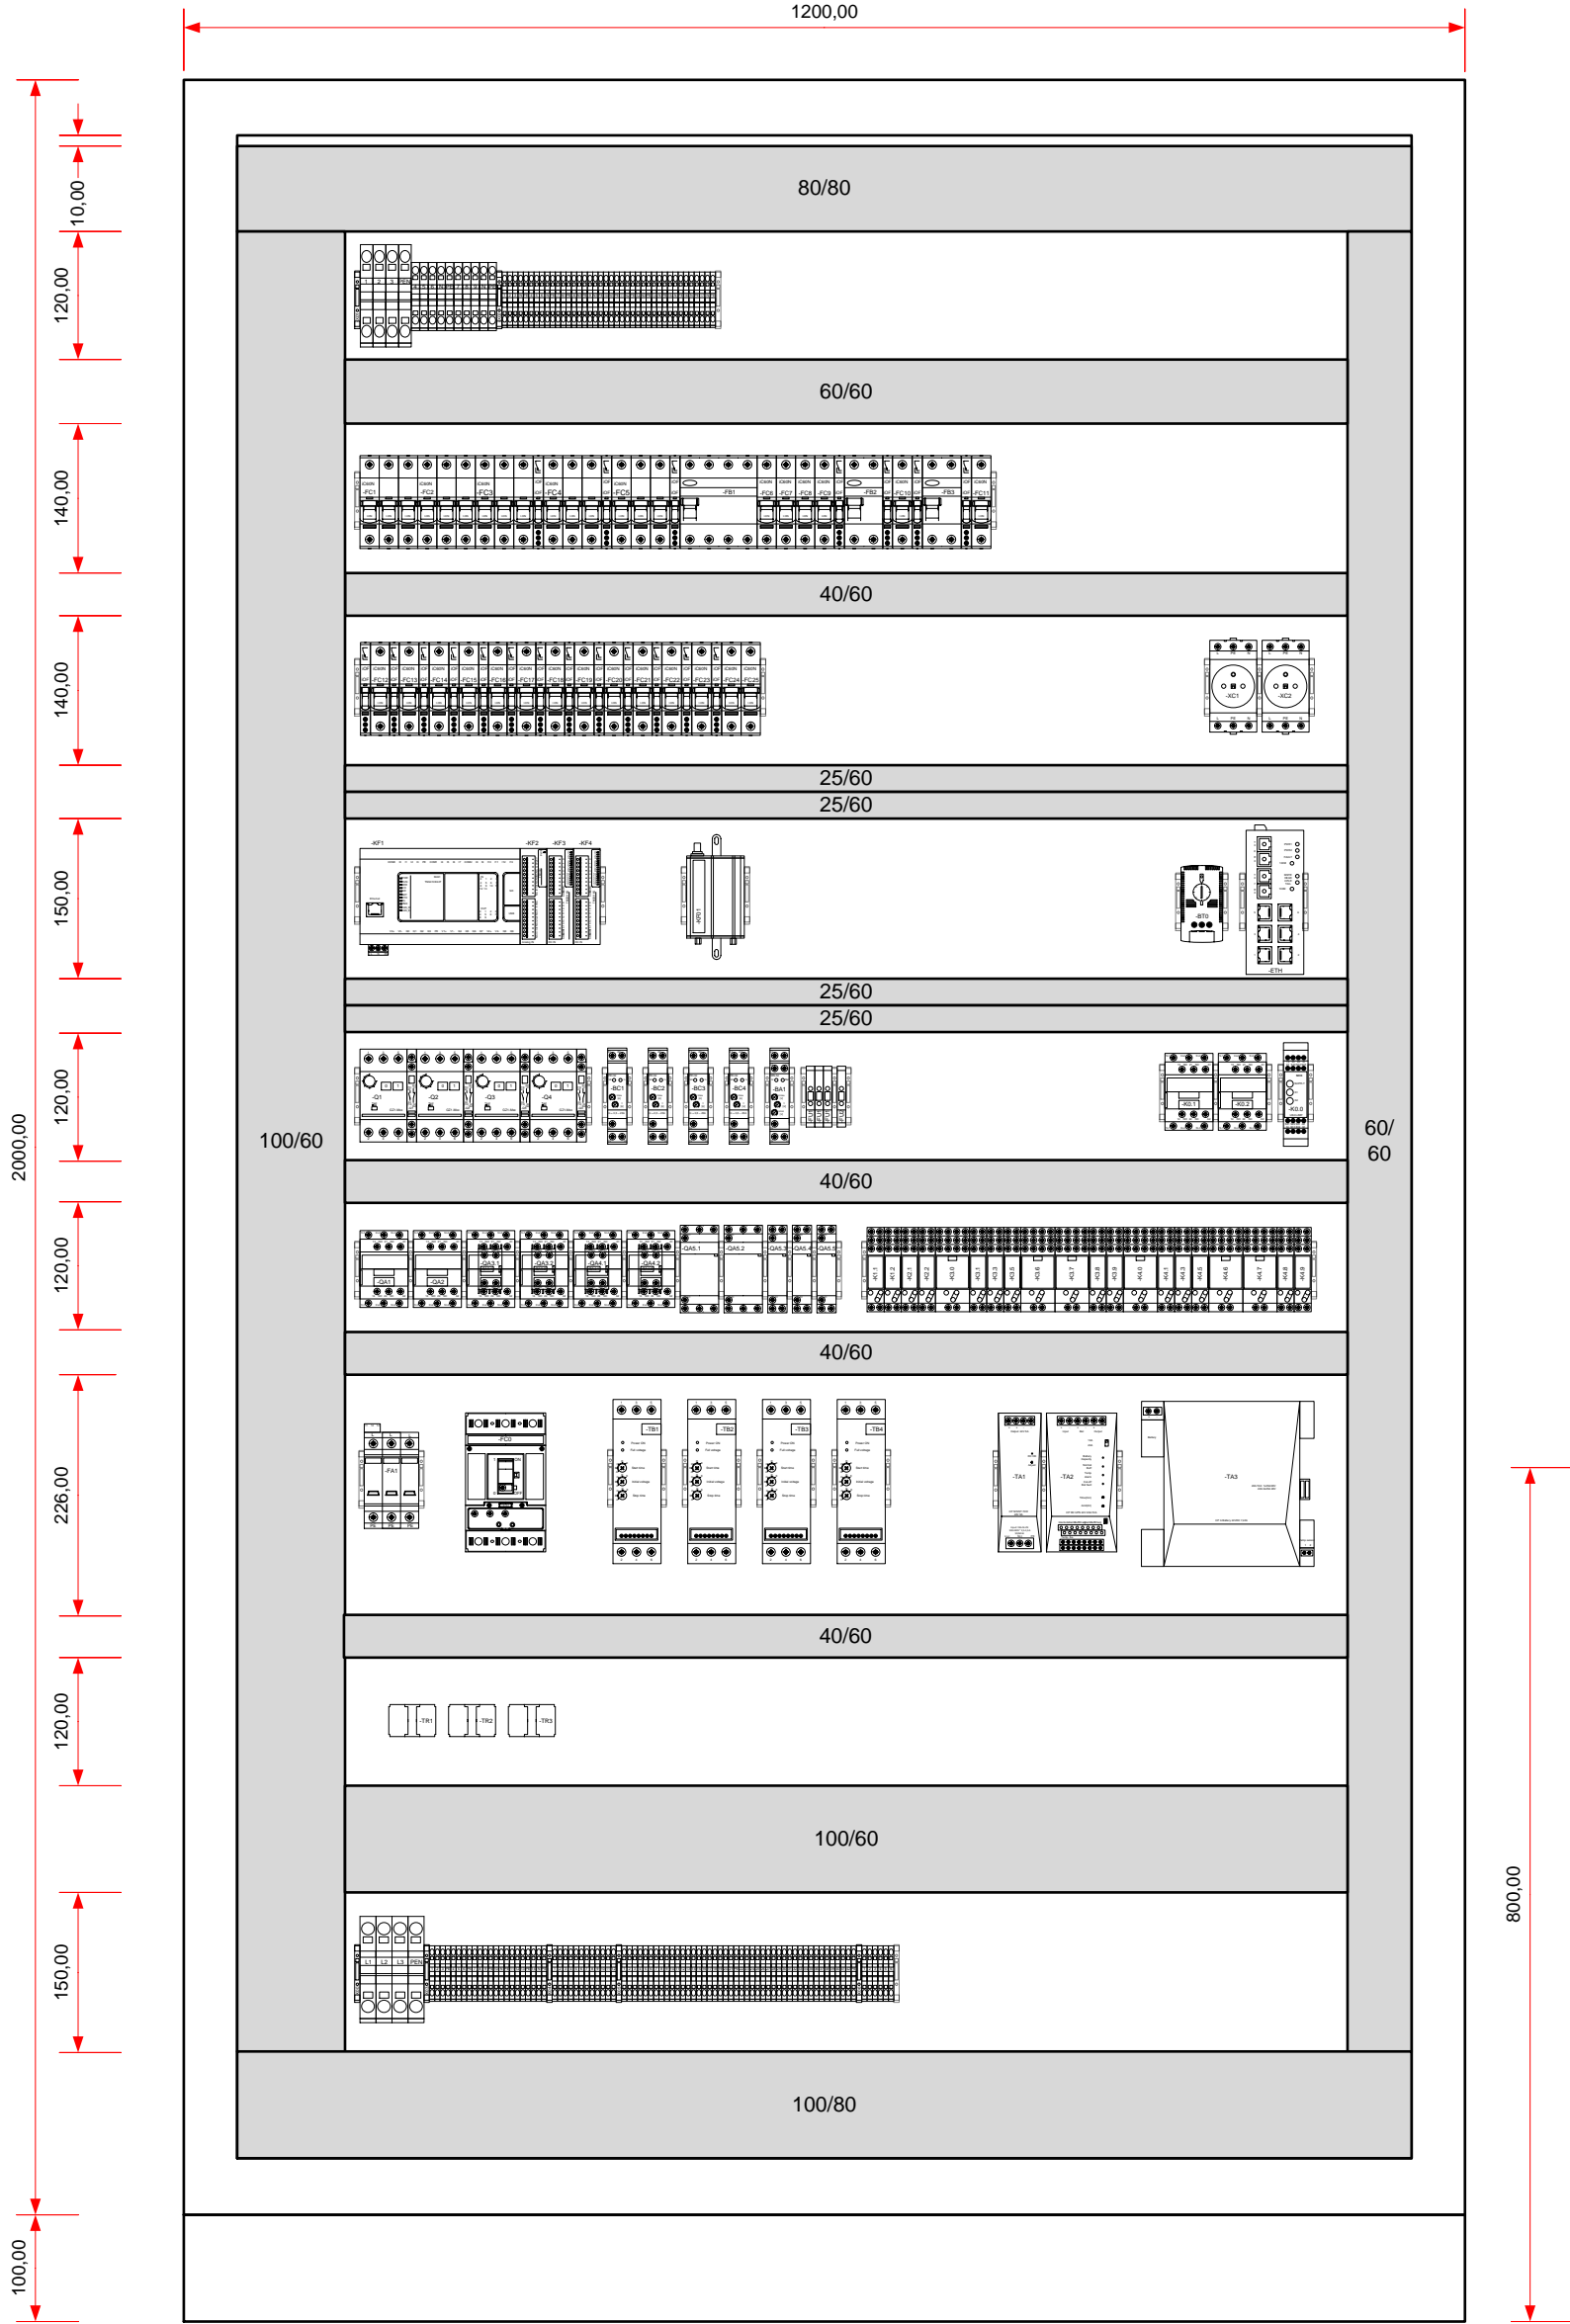

180919-2 VD Slušovice, Oprava elektroinstalace				INPREMA		Rozmístění přístrojů RM-2		Číslo výkresu	180919-2/D6
Odběrná věž				Nahrazeno				Archivní číslo	
Orig.				Datum	12.11.2018				
				Zpracoval	Ing. Jiří Moštěk				
				Kontroloval	Ing. Jaroslav Jahoda				
Revize	Komentář revize	Datum revize	Schválil	Ing. Pavel Radkovský				◀	▶
								List2	ze 2