



Katastrální území	Nedakonice
Druh pozemku	vodní plocha

Podélný profil  
SO-02.1.4 Odbahnění dolní části ramene Oblůčí  
M 1:1000/100

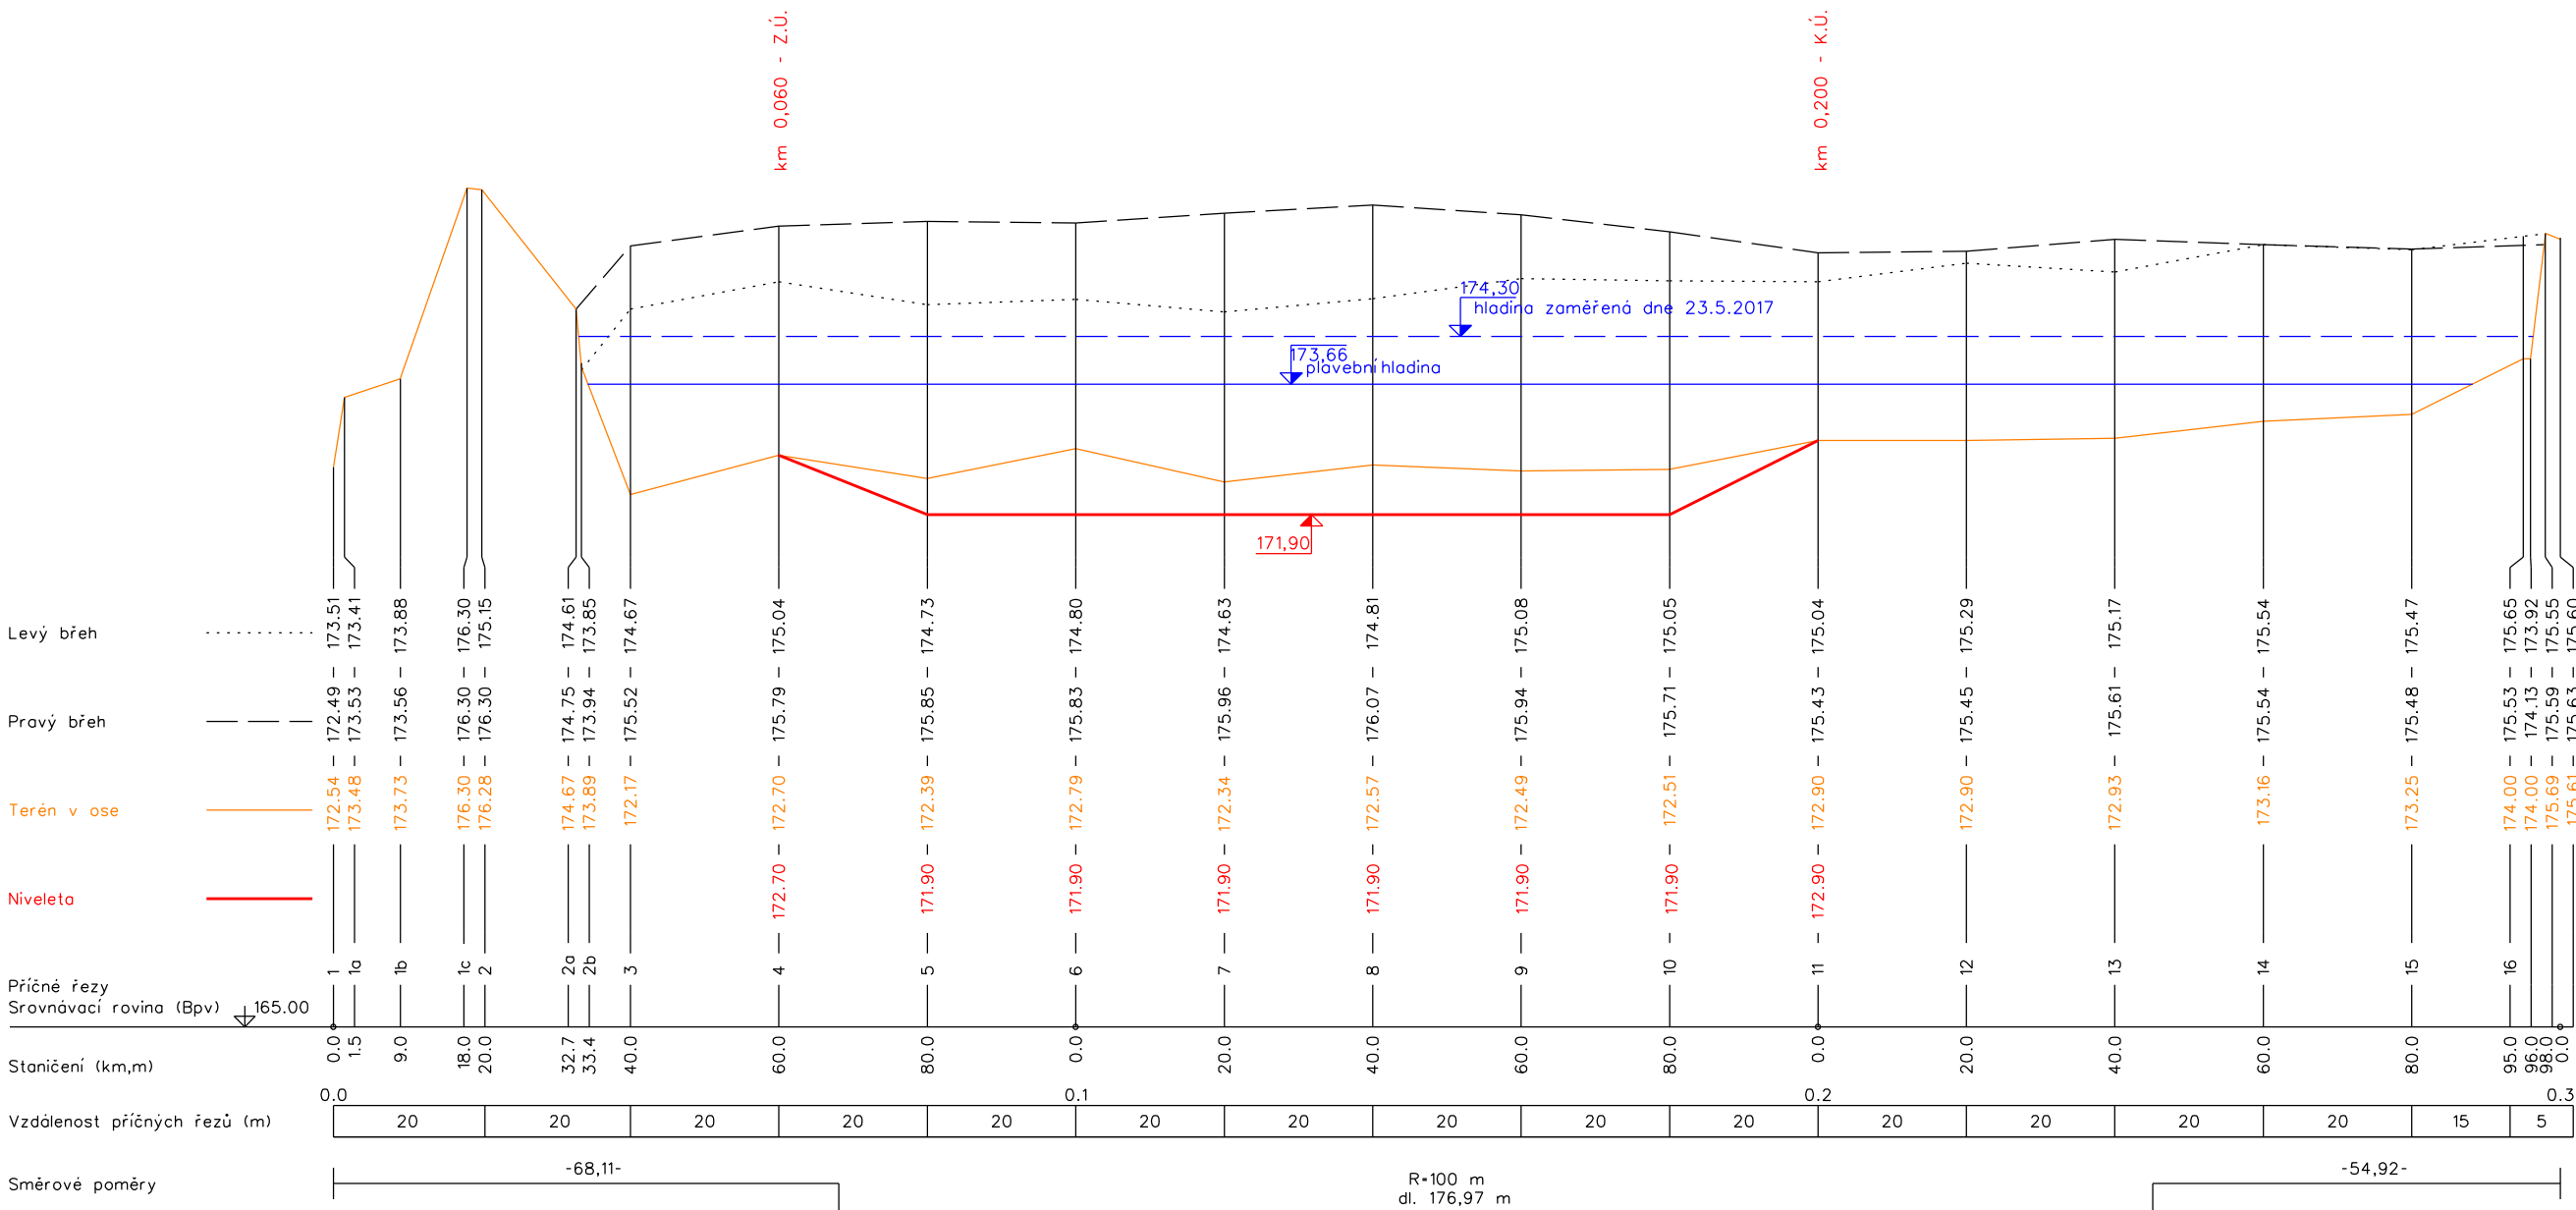

VÝŠKOVÝ SYSTÉM: BpV

Vypracoval Ing. Skácel Miroslav	Zodpov.projektant Ing. Skácel Miroslav	Hl.ing. projektu Ing. Skácel Miroslav	Vedoucí střediska Ing. Vaculín O., Ph.D.	 AGPOL s.r.o. Jungmannova 153/12 779 00 Olomouc Česká republika
Místo stavby Nedakonice	Kraj Zlínský	Počet formátů 3 A4	Datum 09/2017	
Investor Povodí Moravy s.p.	Akce - objekt SO 02 1.4 Morava km 137,021 - revitalizace VH uzlu Nedakonice	Stupeň DSP	Zakázkové číslo 2806/040	
Příloha Podélný profil odbahnění dolní části Oblůčí	Archivní číslo 2806	Měřítko 1:1000/100	Číslo výkresu D.2.1.b.2.2	