


SO 02.1.7. Propustek

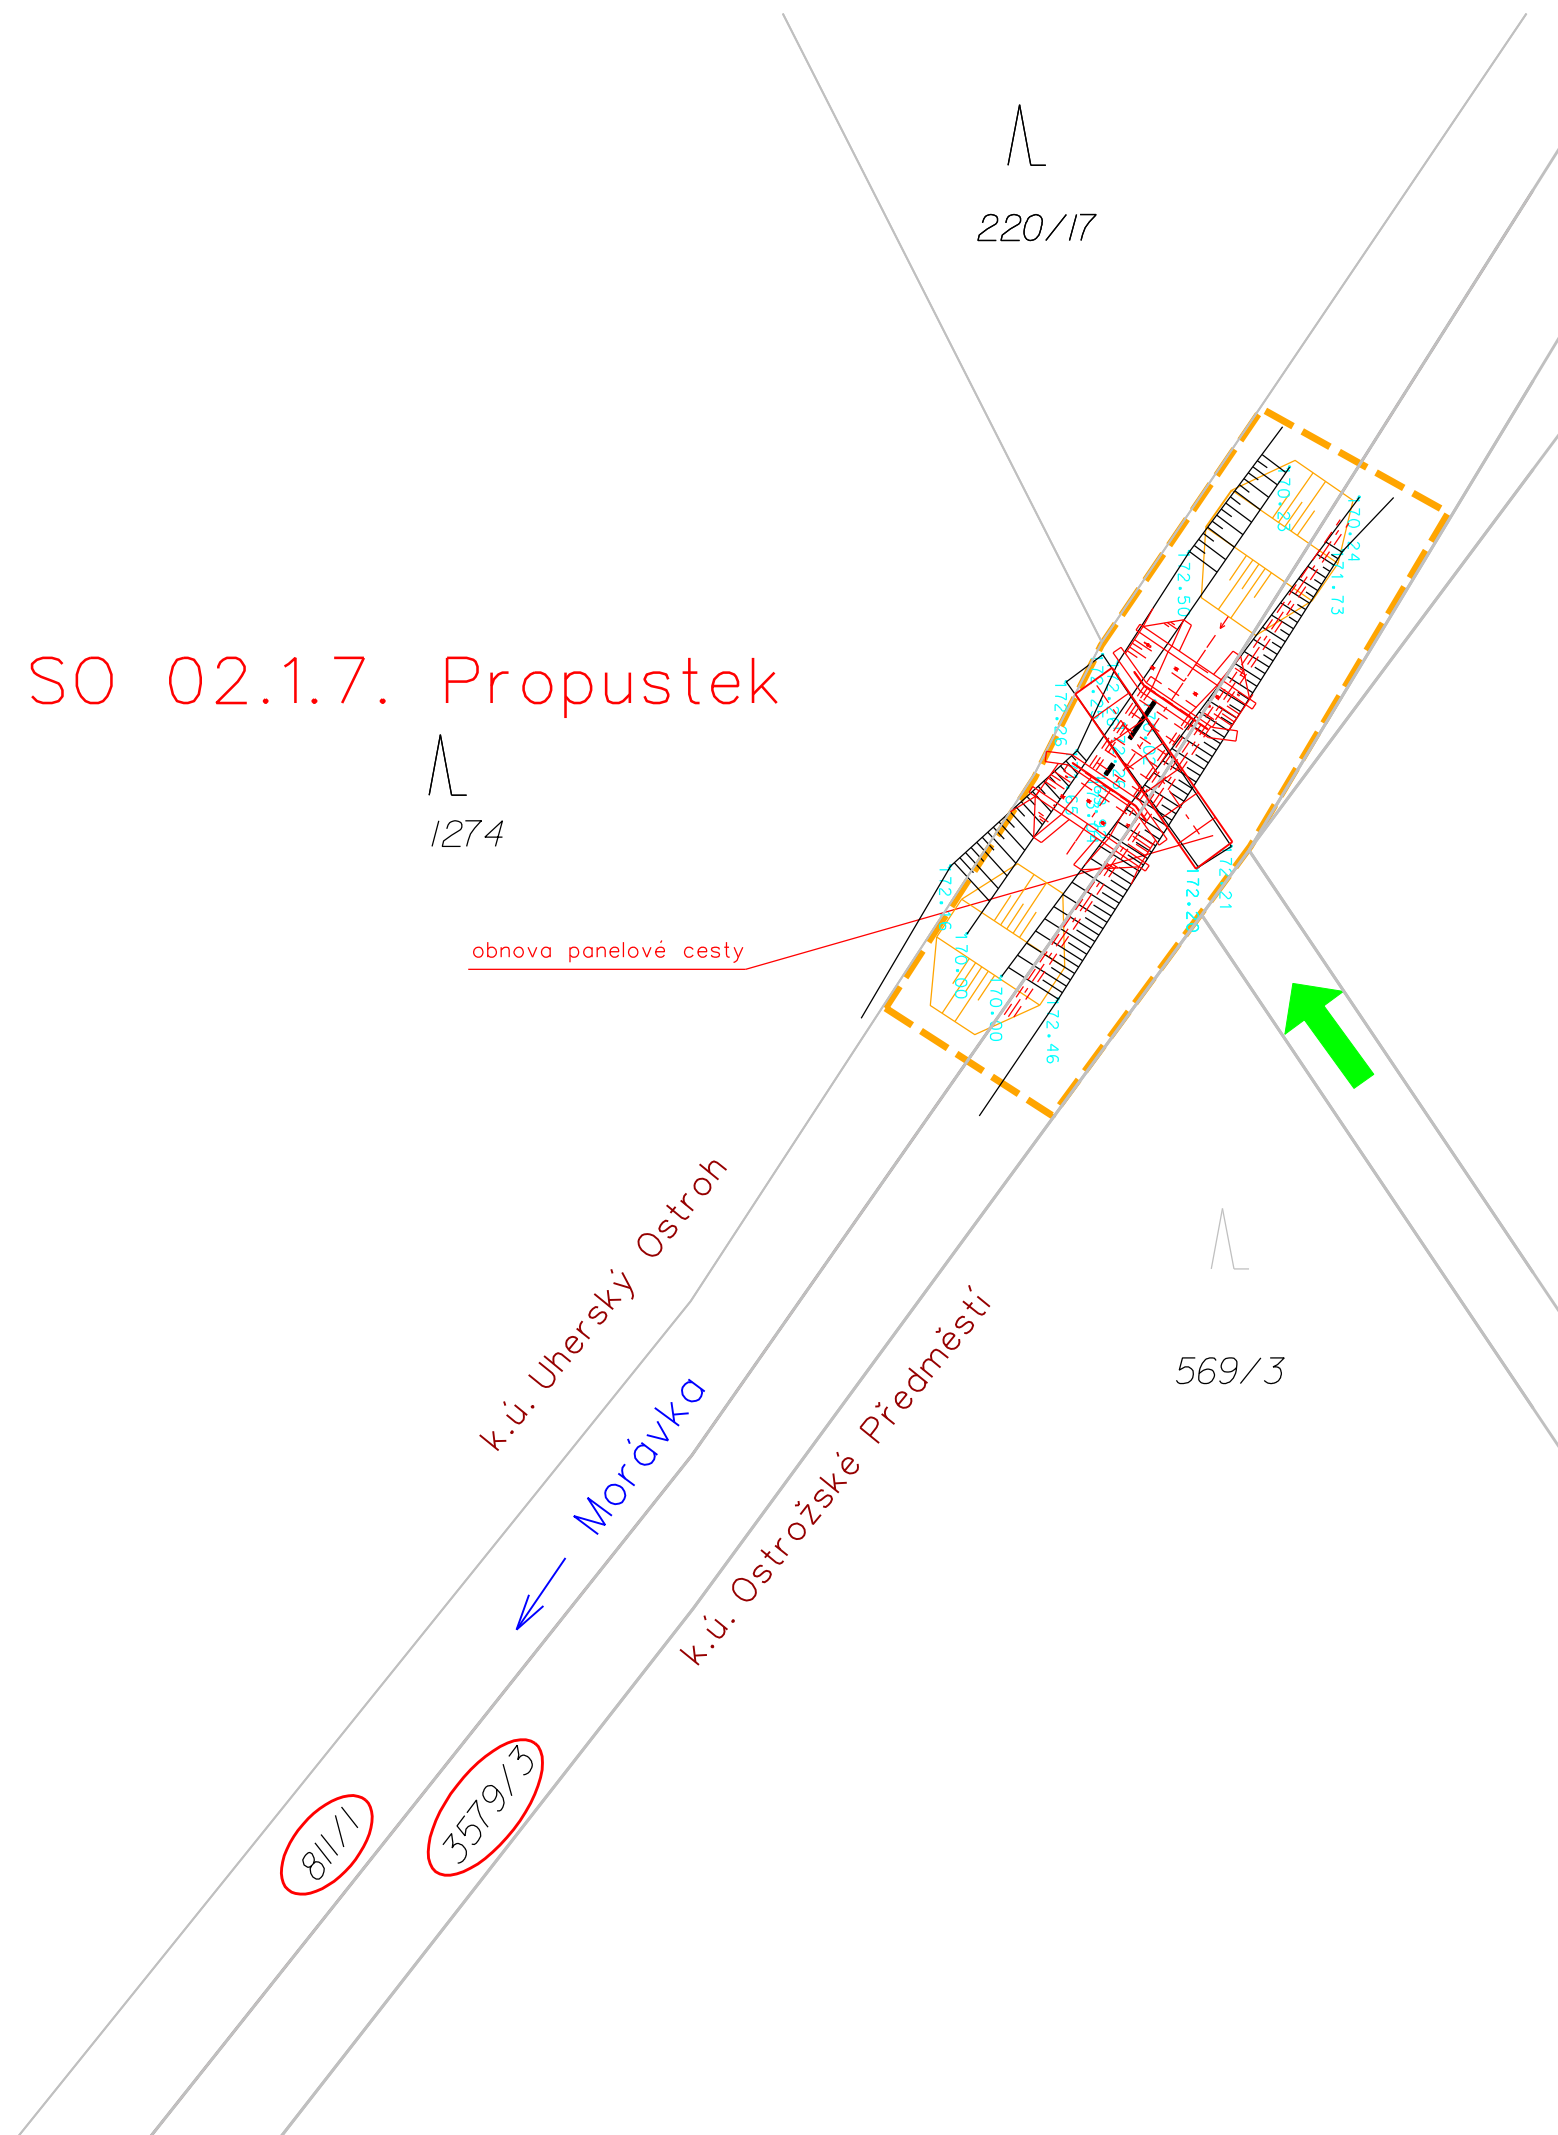

KLAD LISTŮ:

C.3.2


C.3.1

LEGENDA:

- 2929/2 hranice KN, parcelní číslo
- polohopis, výškopis
- 811/1 parcela dotčená stavbou
- obvod staveniště
- příjezd na staveniště



VÝŠKOVÝ SYSTÉM: Bp v
SOUŘADNICOVÝ SYSTÉM: S-JTSK

Vypracoval	Zodpov.projektant	Hl. ing. projektu	Vedoucí střediska	 AGPOL s.r.o. Jungmannova 153/12 779 00 Olomouc Česká republika	
Heger Michal	Ing. Skácel Miroslav	Ing. Skácel Miroslav	Ing. Vaculín O., Ph.D.		
Místo stavby	Nedakonice		Kraj Zlínský	Počet formátů	2 A4
Investor	Povodí Moravy s.p.			Datum	09/2017
Akce - objekt Morava km 137,021 - revitalizace VH uzlu Nedakonice				Stupeň	DSP
				Zakázkové číslo	2806/040
				Archivní číslo	2806
Příloha	Koordinační situační výkres (2/2)			Měřítko 1:500	Číslo výkresu C.3.2