


SO 02.1.2 - Zemní koryto - prodloužení Morávky
km 0,660 - 0,850

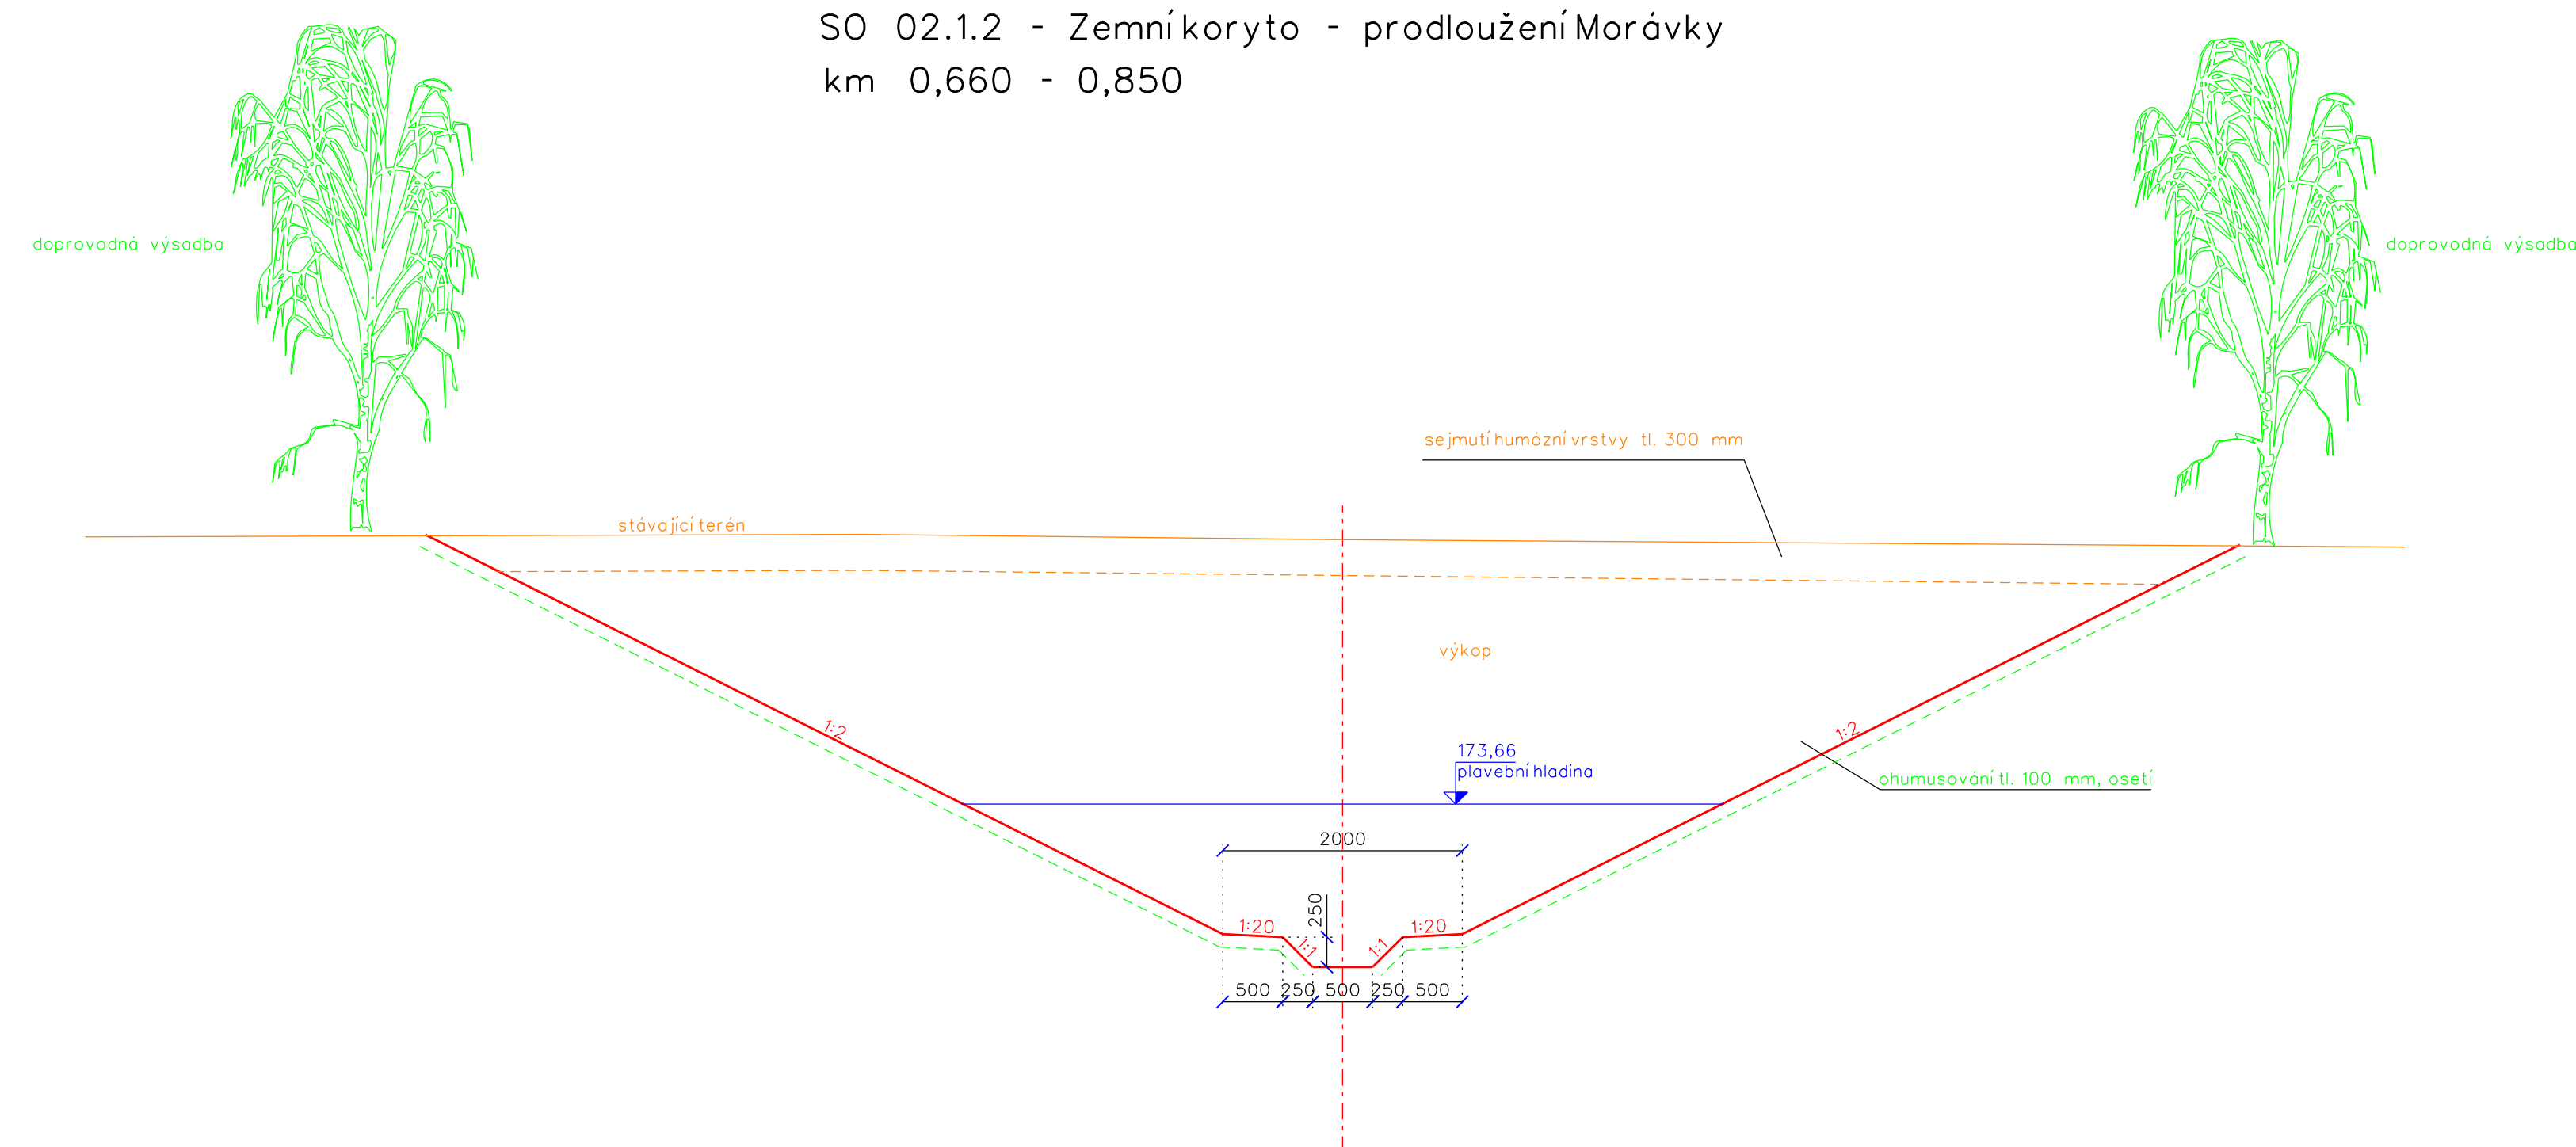

výsadba dřevin

schéma - příčky

Diagram illustrating the cross-section of a tree planting pit (výsadba dřevin) and a schematic cross-section (schéma - příčky).


Labels for the planting pit diagram:

- úvazek
- kotvení kůly, el. 2,5 m
- plastová ochrana proti okusu - dl. 1 m
- mulčovací vrstva 10 cm
- úrovňování povrchu zeminy 10 tv. vrst. zvláště v mezi
- min. 3000
- výsadbová jáma - hloubka jámý dle kořenového balu stromu
- kontejner
- stávající terén
- LB
- zemin bal
- tablety hnojiva

Labels for the schematic cross-section diagram:

- schéma - příčky

VÝŠKOVÝ SYSTÉM: Bpv

Vypracoval Mikulášská Milada	Zodpov. projektant Ing. Škacel Miroslav	Hl. ing. projektu Ing. Škacel Miroslav	Vedoucí střediska Ing. Vaculín O., Ph.D.	 FAPPI® AGROL s.r.o. Jungmannova 1530/2 779 00 Olomouc Česká republika
Místo stavby Nedakonice	Kraj Zlínský		Počet formátů 3 A4	
Investor Povodí Moravy s.p.	Datum 09/2017		Stupeň DSP	
Alce - objekt SO 02 1.2 Morava km 137,021 - revitalizace VH uzu Nedakonice	Zakázkové číslo 2806/040		Archivní číslo 2806	
Příloha Vzorový příčný řez	Měřítko 1:50		Číslo výkresu D.2.1.b.3.1	