

KATASTRÁLNÍ ÚZEMÍ
DRUH POZEMKU

Nedakonice
ovocný sad

KÓTY DRÉNU

ZMĚNA PŘÍČNÉHO SKLONU VOZOVKY


KÓTY NIVELETY

KÓTY TERÉNU


SROVNÁVACÍ ROVINA
STANICENÍ V KM

STANICENÍ V M
ČÍSLA PŘÍČNÝCH ŘEZŮ
VZDÁLENOSTI PŘÍČNÝCH ŘEZŮ

SMĚROVÉ POMĚRY

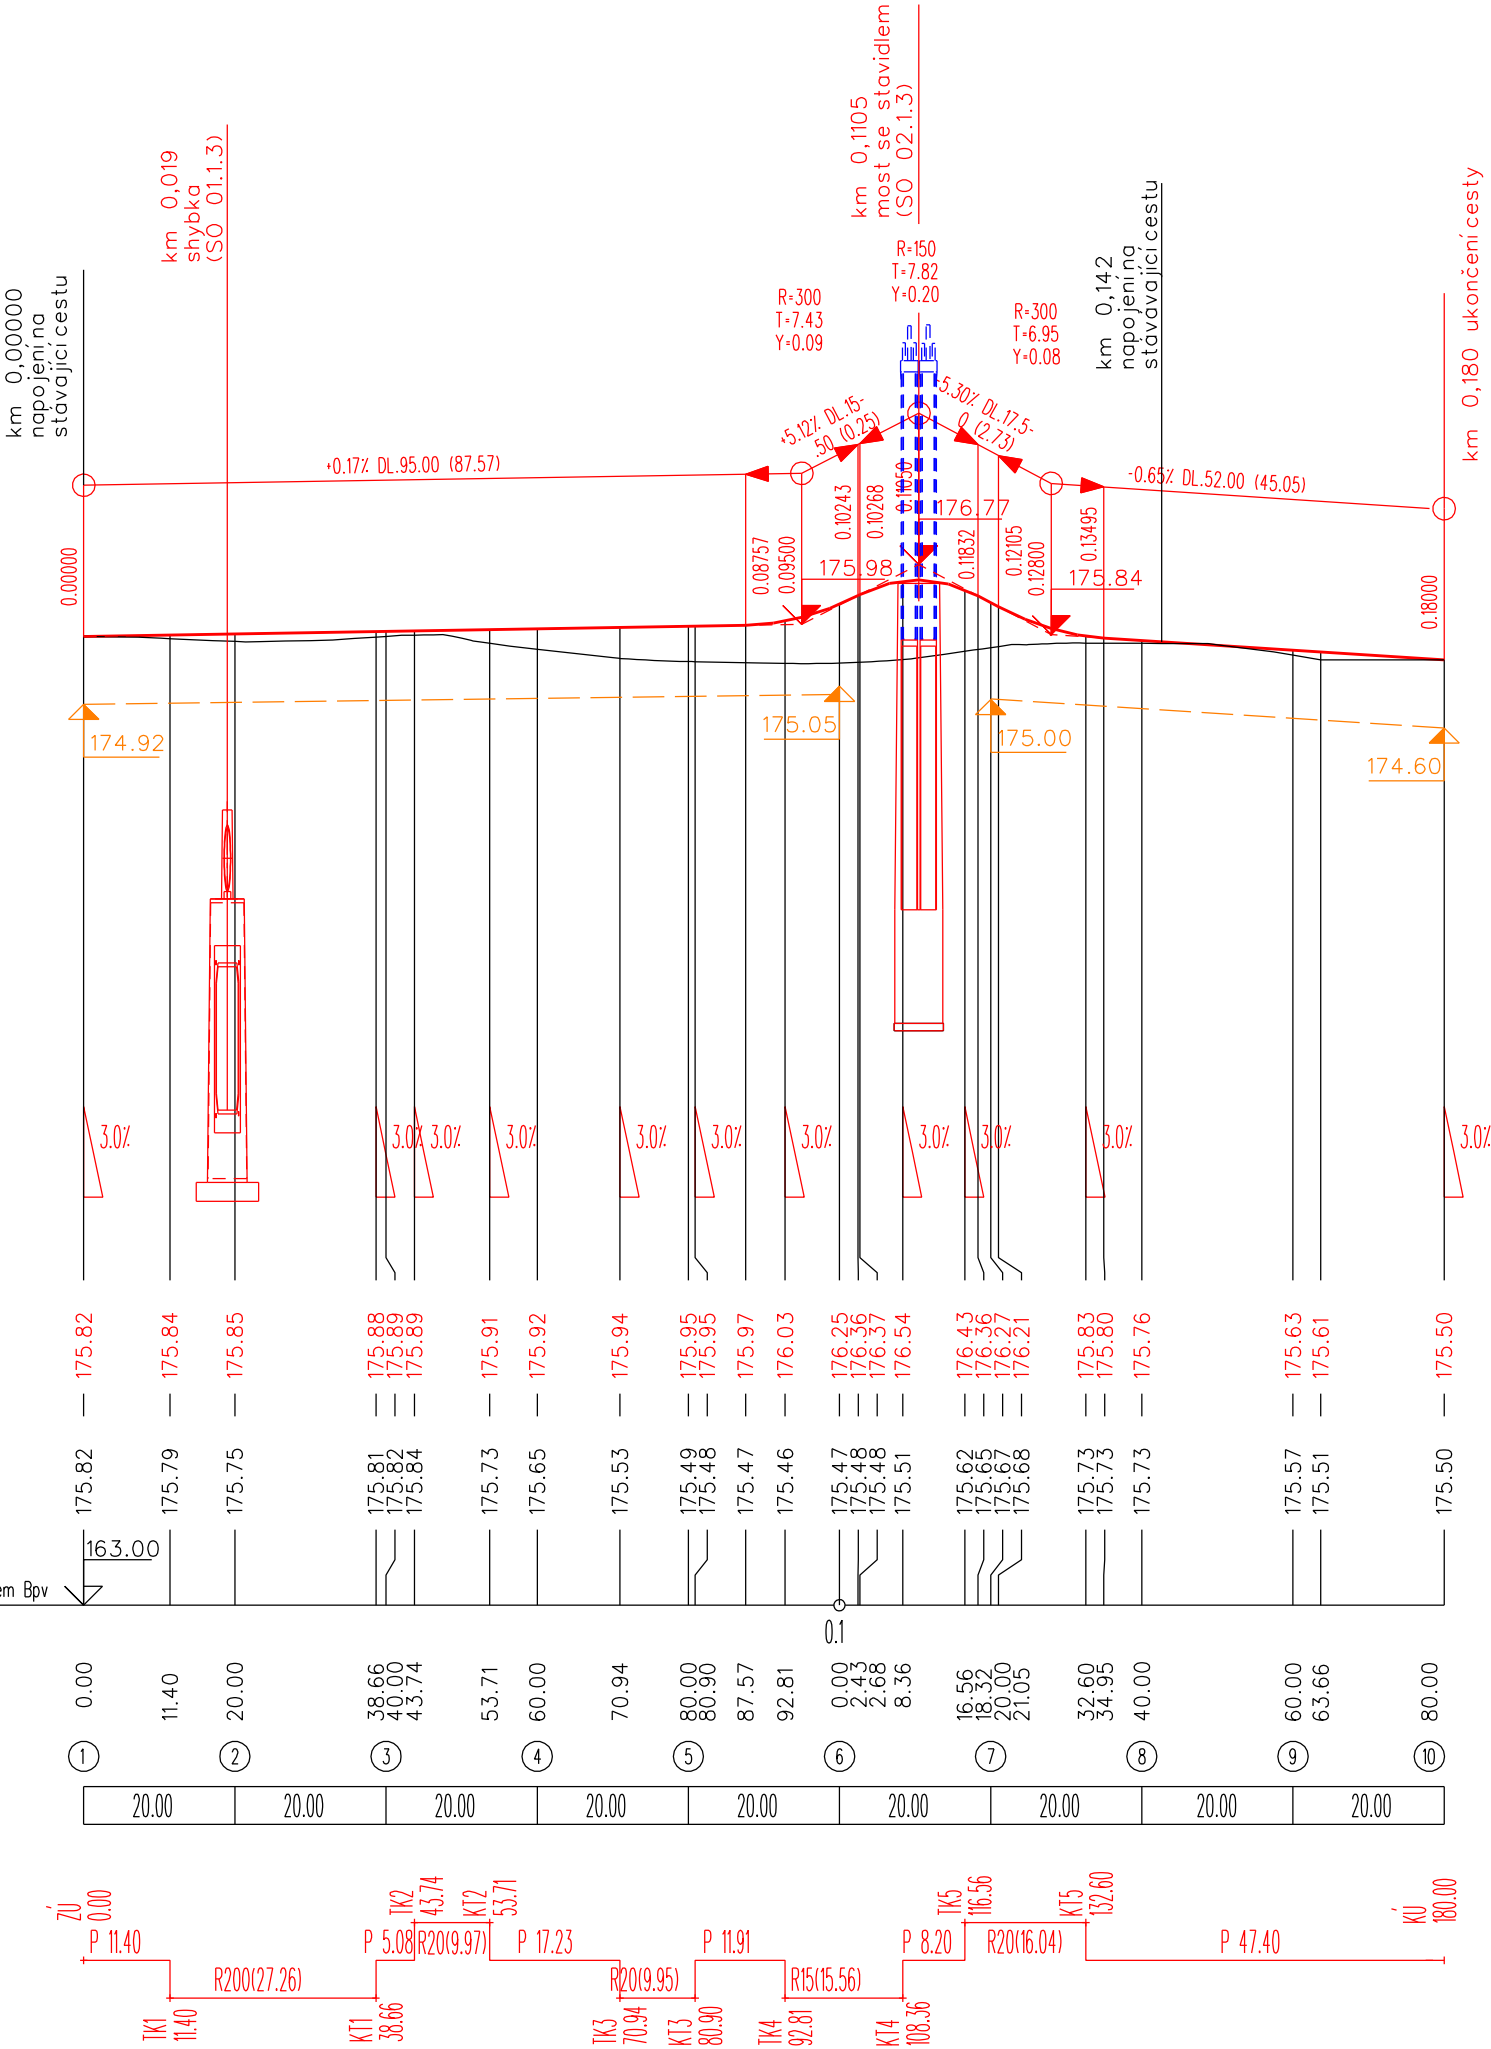

VÝŠKOVÝ SYSTÉM: Bp v

Vypracoval	Zodpov.projektant	Hl. ing. projektu	Vedoucí střediska	 <div>AGPOL s.r.o. Jungmannova 153/12 779 00 Olomouc Česká republika</div>		
Ing. Plhák Václav	Ing. Skácel Miroslav	Ing. Skácel Miroslav	Ing. Vaculín O., Ph.D.			
Místo stavby	Nedakonice		Kraj	Zlínský	Počet formátů	2 A4
Investor	Povodí Moravy s.p.				Datum	09/2017
Akce - objekt <div>SO 02.3</div> <div>Morava km 137,021 - revitalizace VH uzlu Nedakonice</div>					Stupeň	DSP
					Zakázkové číslo	2806/040
					Archivní číslo	2806
Příloha	Podélný profil - cesta				Měřítko 1: 1000/100	Číslo výkresu D.2.3.b2