


# PODÉLNÝ PROFIL OSTROVEM DELTY OSA 02

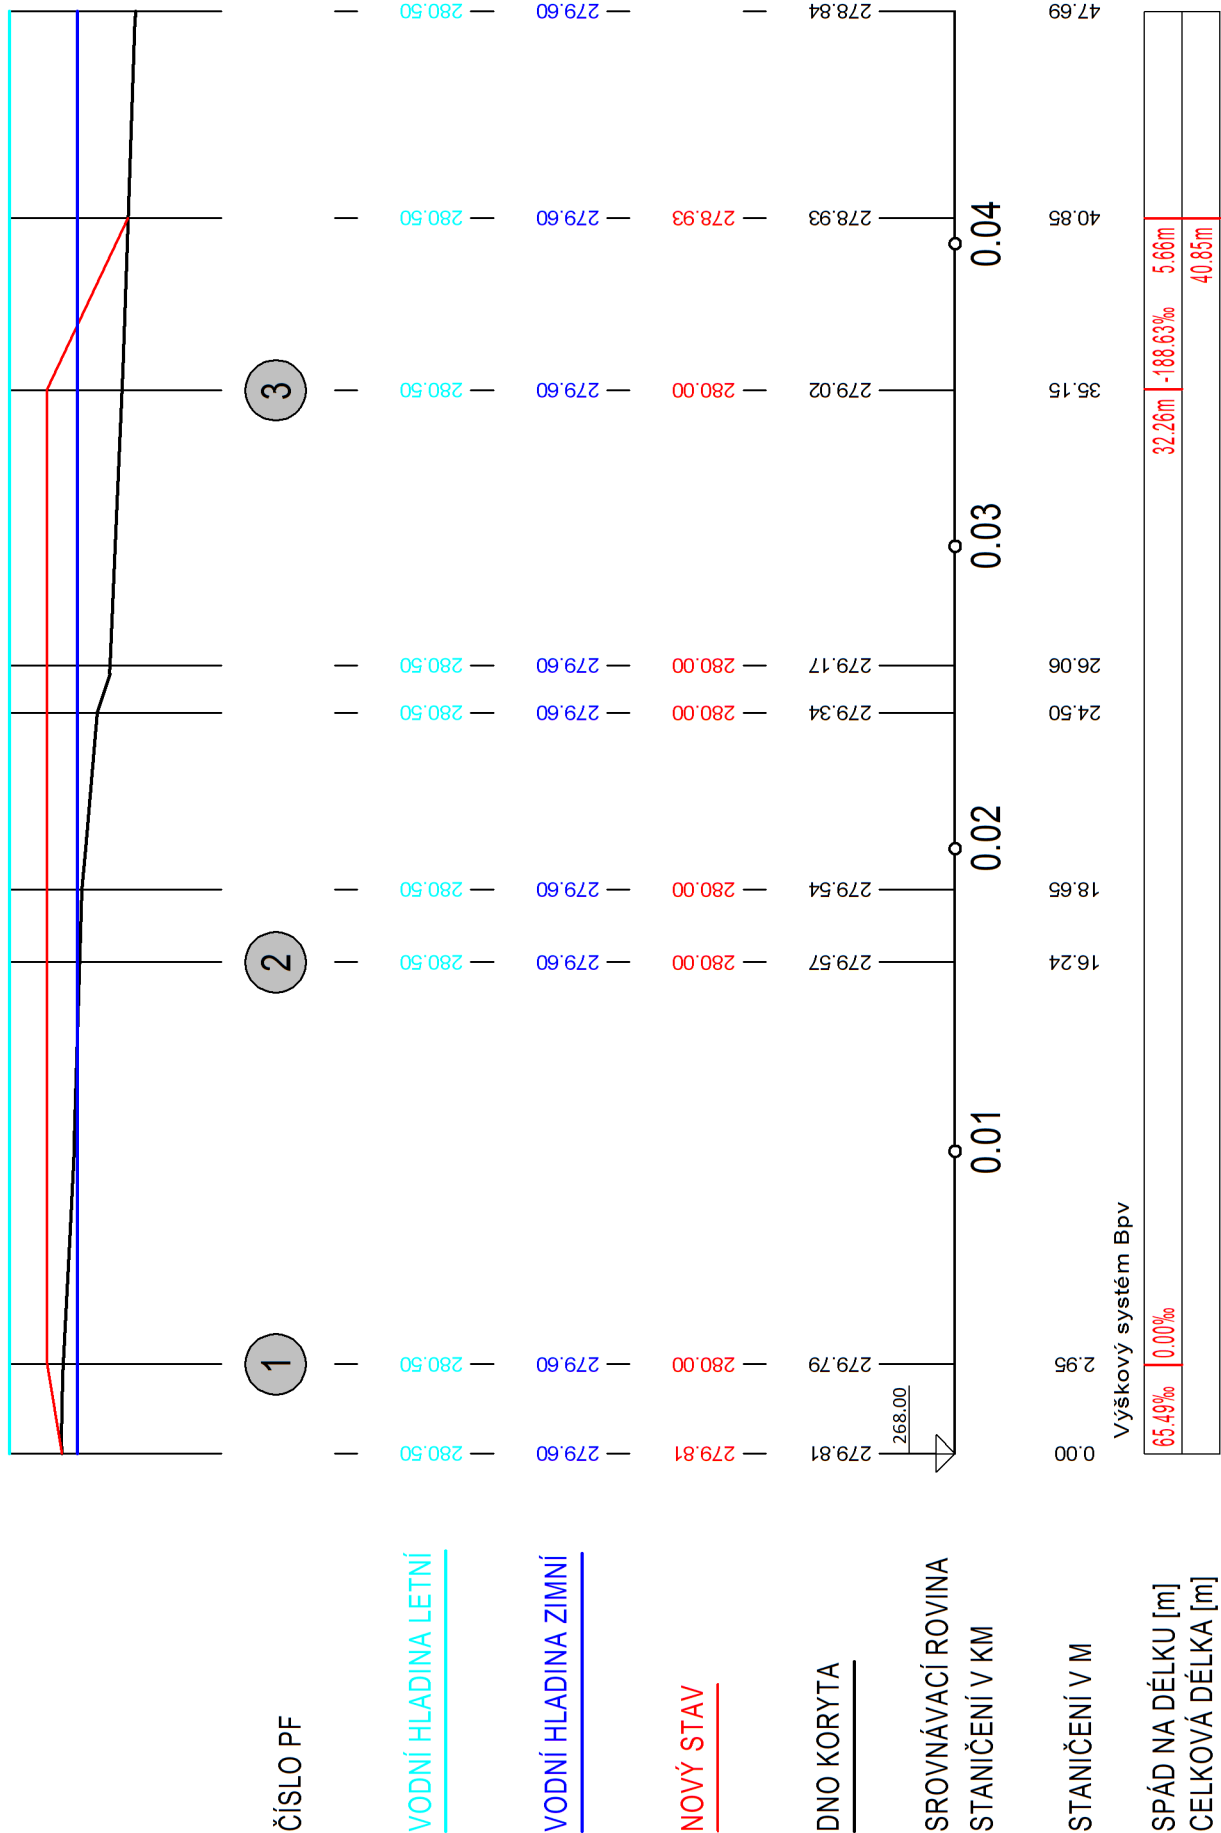


## LEGENDA

—	TERÉN
—	VODNÍ HLADINA LETNÍ
—	VODNÍ HLADINA ZIMNÍ
—	NOVÝ STAV

POZNÁMKA:

DOKUMENTACI LZE UŽÍVAT POUZE VE SMYSLU PŘÍSLUŠNÉ SMLOUVY O DÍLO. VÝKRES, ČI JEHO ČÁST, MŮŽE BÝT KOPIROVÁN NEBO JINÝM ZPŮSOBEM ROZŠÍŘOVÁN POUZE PO PŘEDCHOZÍM SOUHLASU AUTORA DOKUMENTACE. © ŠINDLAR s.r.o.

VEDOUcí PROJEKTU		VYPRACOVAL	KONTROLOVAL	AUTORIZACE	<div><div>STAVBY VODNíHO HOSPODÁŘSTVÍ A KRAJINNÉHO INŽENÝRSTVÍ</div><div>SINDLAR s.r.o., Na Brně 372/2a, 500 06 Hradec Králové, IČO 260 03 236</div></div>	
Ing. Tereza Šindlarová		Martin Brauner	Ing. Tereza Šindlarová	Ing. Milošlav Šindlar		
KRAJ: královehradecký		STAVEBNÍ ÚŘAD: MěÚ Nové Město nad Metují				
KATASTRÁLNÍ ÚZEMÍ: Domkov (733911)						
INVESTOR: Povodí Labe, státní podnik, Víta Nejedlého 951/8, Hradec Králové 500 03						
Rozkoš, Domkov, revitalizace koryta						
					FORMÁT	3 x A4
					DATUM	únor 2018
					STUPEŇ	DSJ
					ČÍSLO ZAKÁZKY	20160281
					SOUŘADNÝ / VÝŠKOVÝ SYSTÉM	S-JTSK/Bpv
					INTERVAL VRSTEVNIC	
Podélný profil ostrovem delty OSA O2					MĚŘÍTKO	1 : 250/100
					Č. VÝKRESU	D.2.5.9.

**Tiskový formát 500 x 297 mm**