Vzorový příčný řez objektem SO 04.1 E - E'

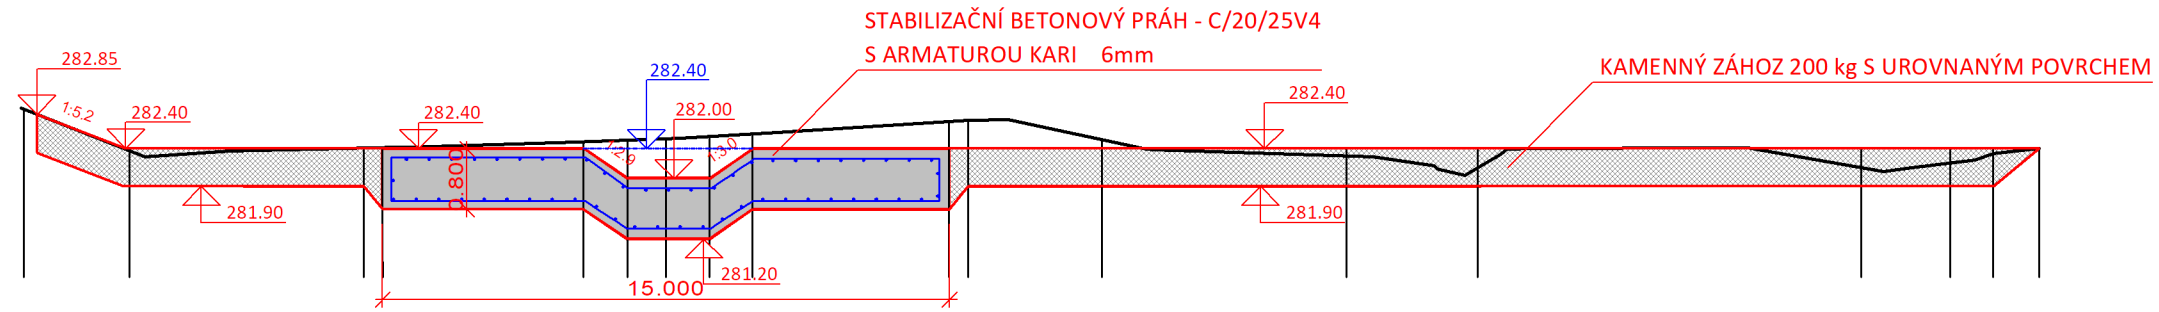

| | | |