


VYOROVÝ PŘÍČNÝ ŘEZ OBJEKTEM SO 04.1 F - F'

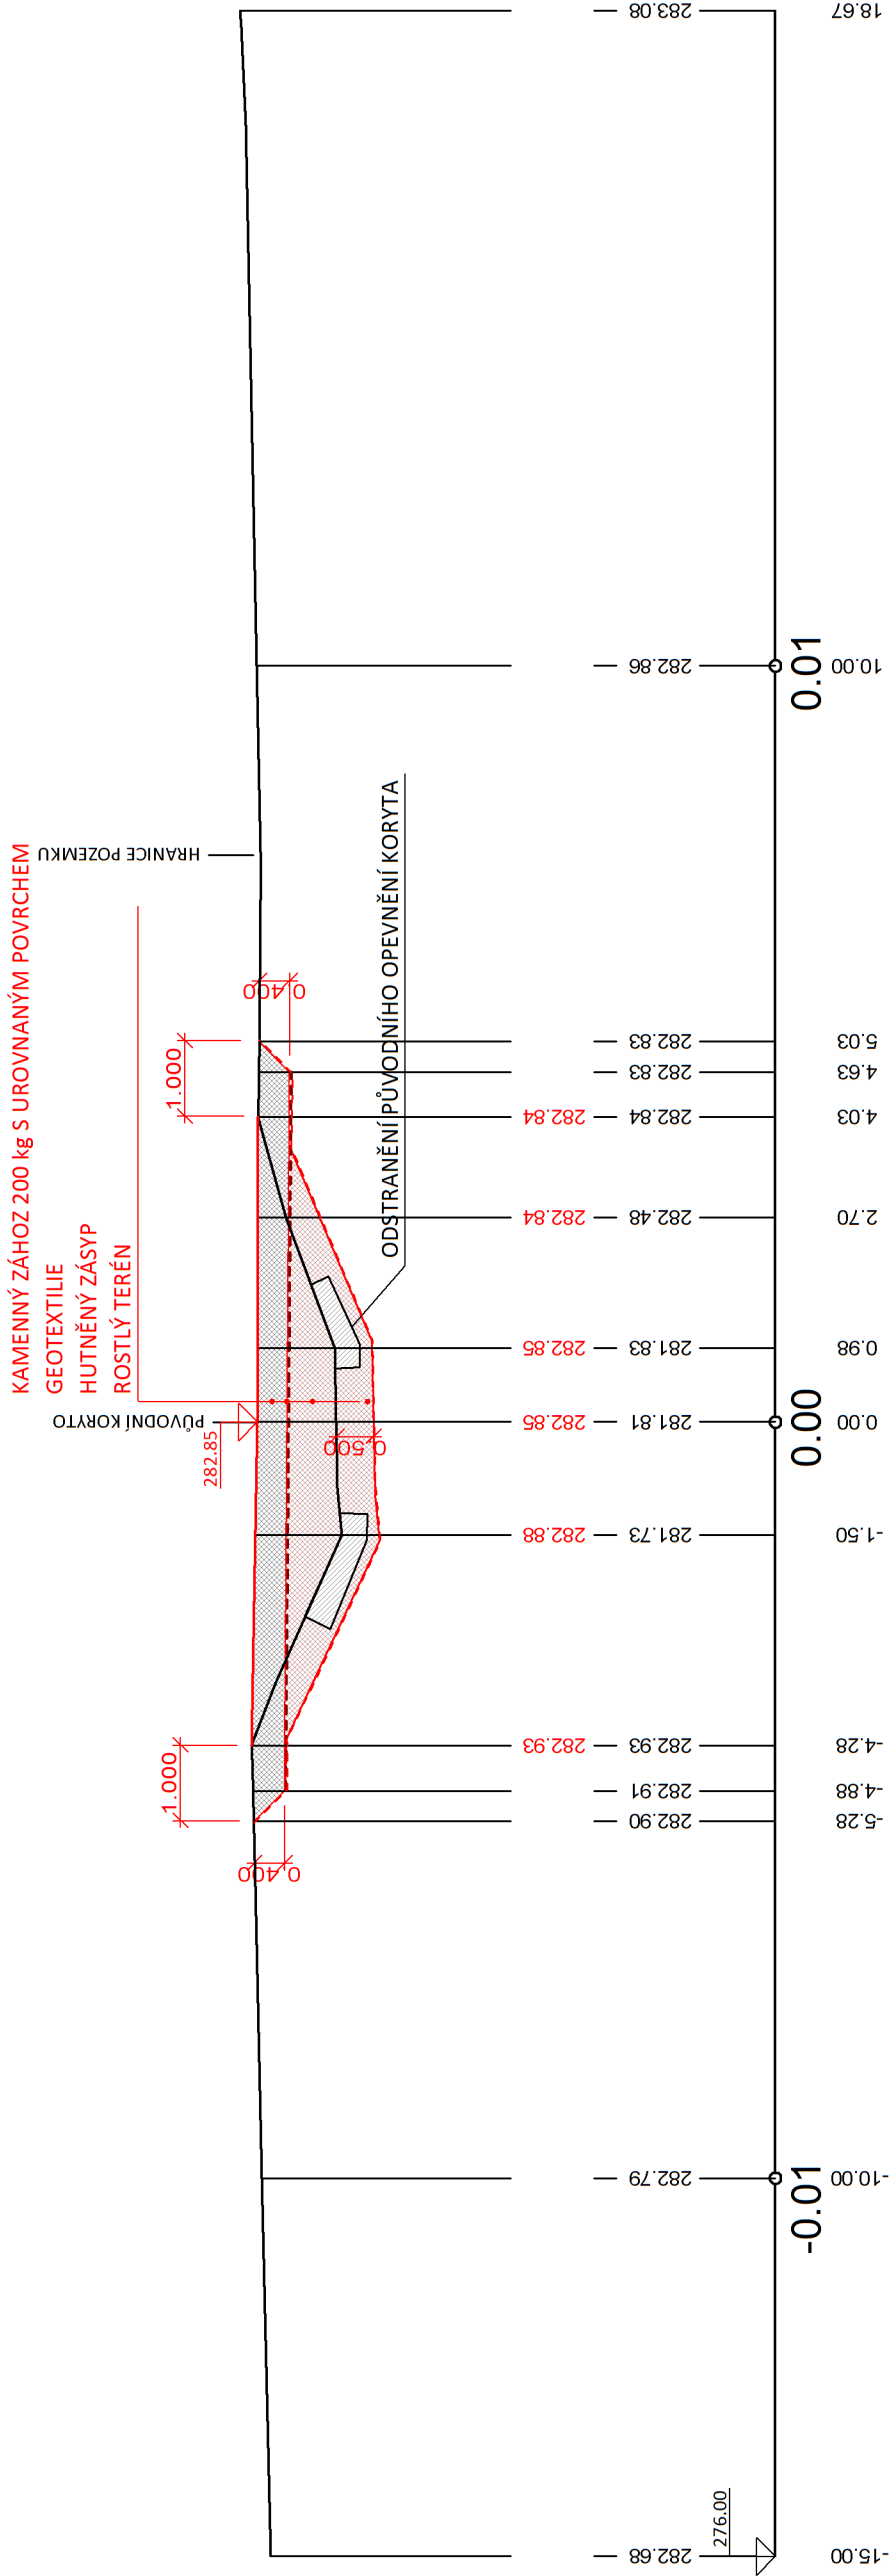

POZNÁMKA:
ZÁKRES VEDENÍ INŽENÝRSKÝCH SÍTÍ JE INFORMATIVNÍ. PŘED ZAHÁJENÍM STAVEBNÍCH PRACÍ MUSÍ BÝT PROVEDENO JEJICH VYTÝČENÍ.
DOKUMENTACI LZE UŽÍVAT POUZE VE SMYSLU PŘÍSLUŠNÉ SMLOUVY O DÍLO. VÝKRES, ČI JEHO ČÁST, MŮŽE BÝT KOPÍROVÁN NEBO JINÝM ZPŮSOBEM ROZŠÍŘOVÁN
POUZE PO PŘEDCHOZÍM SOUHLASU AUTORA DOKUMENTACE. © ŠINDLAR s.r.o.

| VEDOUcí PROJEKTU | | VYPRACOVAL | KONTROLOVAL | AUTORIZACE | STAVBY VODNÍHO HOSPODÁŘSTVÍ A KRAJINNÉHO INŽENÝRSTVÍ | | |
|---|--|--|------------------------|-----------------------|---|-------------|-------------|
| Ing. Tereza Šindlarová | | Martin Brauner | Ing. Tereza Šindlarová | Ing. Milošlav Šindlar | ŠINDLAR s.r.o., Na Brně 372/2a, 500 06 Hradec Králové, IČO 260 03 236 | | |
| KRAJ: královéhradecký | | STAVEBNÍ ÚŘAD: MěÚ Nové Město nad Metují | | FORMÁT | | | |
| KATASTRÁLNÍ ÚZEMÍ: Domkov (733911) | | | | | 2 x A4 | | |
| INVESTOR: Povodí Labe, státní podnik, Víta Nejedlého 951/8, Hradec Králové 500 03 | | | | | únor 2018 | | |
| Rozkoš, Domkov, revitalizace koryta | | | | | STUPEŇ | | |
| | | | | | DSJ | | |
| | | | | | 20160281 | | |
| SOUŘADNÝ / VÝŠKOVÝ SYSTÉM | | | | | S-JTSK/Bpv | | |
| INTERVAL VRSTEVNIC | | | | | | | |
| Vzorový příčný řez objektem SO 04.1 F - F' | | | | | MĚŘÍTKO | 1 : 100/100 | ČÍSLO KOPIE |
| | | | | | Č. VÝKRESU | D.4.7. | |

LEGENDA

| | |
|-------|------------------------------------|
| — | TERÉN |
| - - - | VÝKOP |
| ▨ | KAMENNÝ ZÁHOZ S UROVNANÝM POVRCHEM |
| ▨ | HUTNĚNÝ ZÁSYP |
| ▨ | ODSTRANĚNÍ STAVAJÍCÍHO OPEVNĚNÍ |
| - - - | GEOTEXTILIE |