SITUACE
M 1:500

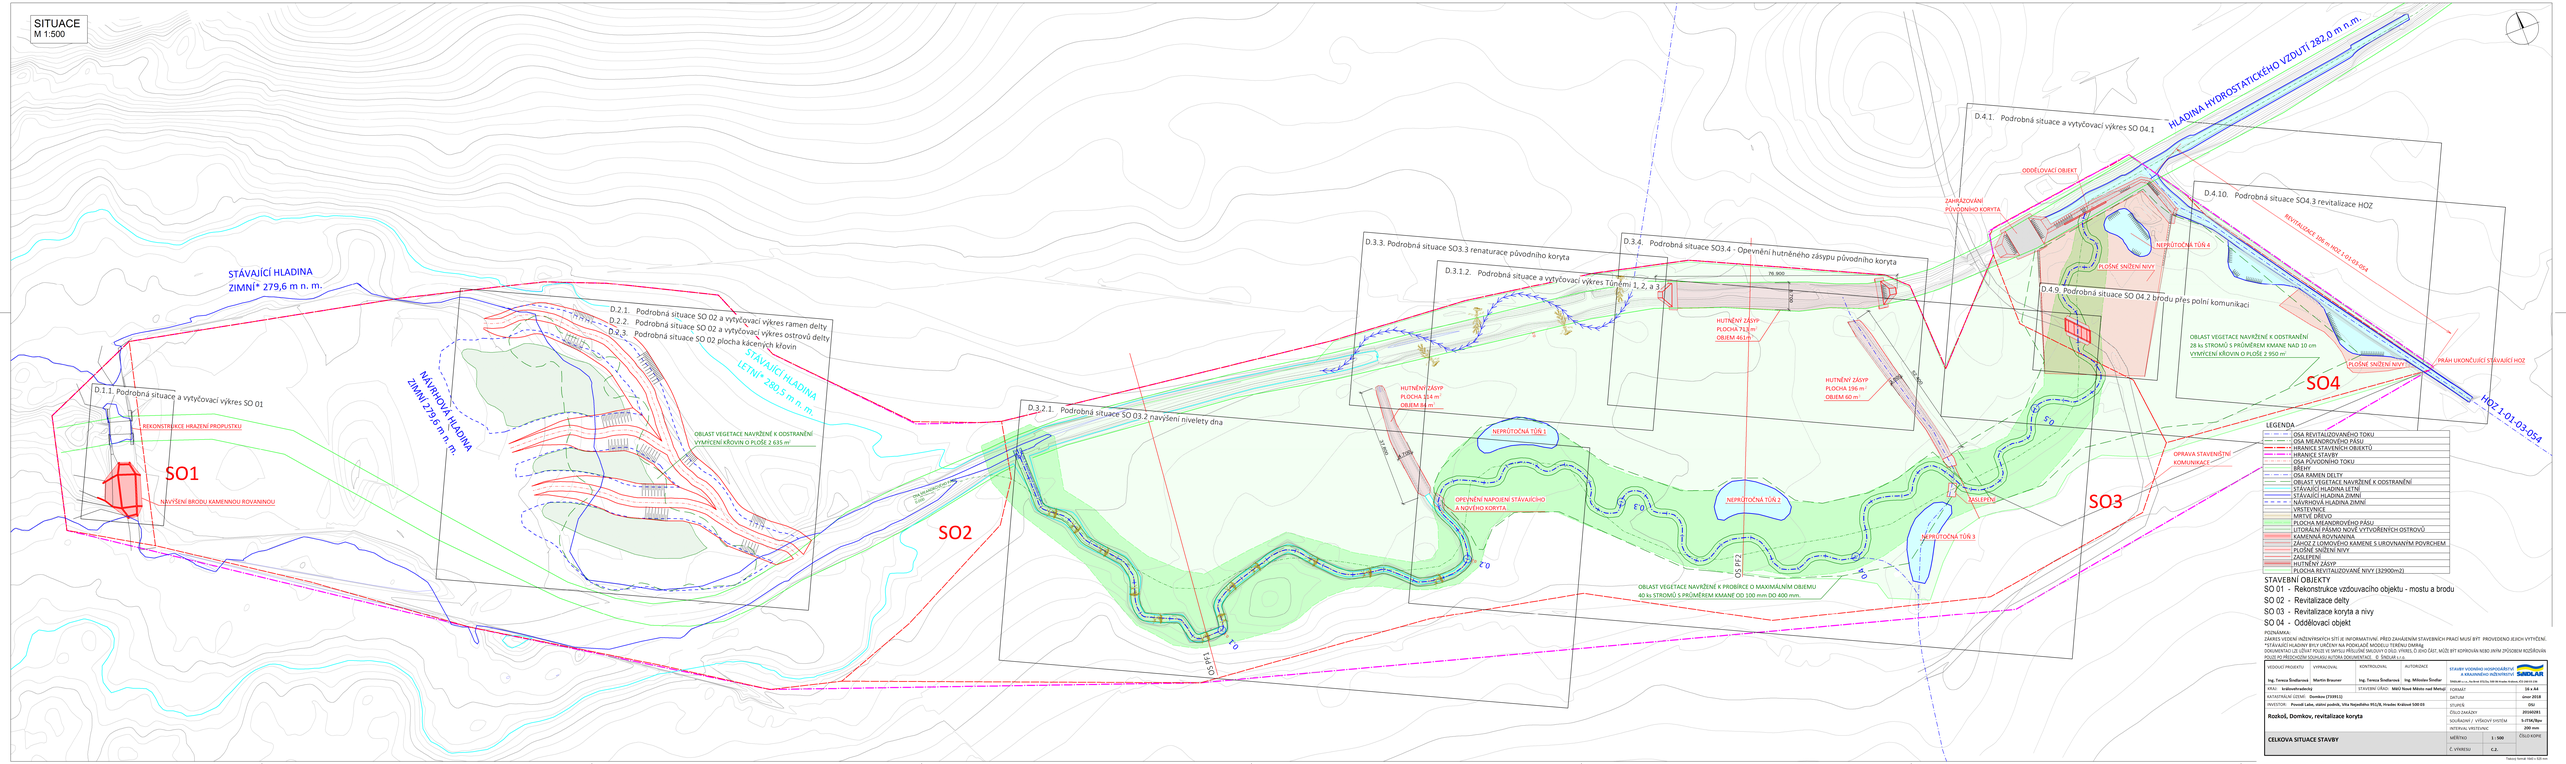

STAVEBNÍ OBJEKTY

SO 01 - Rekonstrukce vzdouvacího objektu - mostu a brodu
SO 02 - Revitalizace delty
SO 03 - Revitalizace koryta a nivy
SO 04 - Oddělovací objekt

POZNÁMKA:
ZÁKRES VEDENÍ INŽENÝRSKÝCH SÍTÍ JE INFORMATIVNÍ. PŘED ZAHÁJENÍM STAVEBNÍCH PRACÍ MUSÍ BÝT PROVEDENO JEJICH VYTÝČENÍ.
*STÁVAJÍCÍ HLADINY BYLY URČENY NA PODKLADĚ MODELU TERÉNU DMRAJ.
DOKUMENTACI LZE ČÍST POUZE VE SPOJU S PŘÍSLUŠNÉ SMLOUVY O DÍLO. VYKRES, ČI JEHO ČÁST, MŮŽE BÝT KOPÍROVÁN NEBO JINÝM ZPŮSOBEM ROZŠIŘOVÁN POUZE NA PŘEDCHOZÍM SOUHLASU AUTORA DOKUMENTACE. © ŠINDLAR s.r.o.

VEDOUCÍ PROJEKTU:	Ing. Tereza Šindlarová	VYPRACOVAL:	Martin Brauner	KONTROLOVAL:	Ing. Tereza Šindlarová
AUTORIZOVAL:	Ing. Miloslav Šindlar	ATELIÉR PRO KOMPLEXNÍ ŘEŠENÍ A KOMUNIKACI INŽENÝRSTVÍ	ŠINDLAR		
			Masarykovo nám. 1a, 46748 Hrádek nad Nisou, IČ 68011145		
KRAJ:	královéhradecký	STAVEBNÍ ÚŘAD:	MěÚ Nové Město nad Metují	FORMÁT:	16 x A4
KATASTRÁLNÍ ÚZEMÍ:	Dolnice (729911)			DATUM:	únor 2018
INVESTOR:	Povodí Labe, státní podnik, Víta Nejedlého 951/8, Hradec Králové 500 03			STUPEŇ:	DSI
				ČÍSLO ZAKÁZKY	20160201
Rozkoš, Domkov, revitalizace koryta				SOUŘADNÝ / VÝŠKOVÝ SYSTÉM	S-JTSK/Bpv
				INTERVAL VRSTEVNIC	200 mm
CELKOVÁ SITUACE STAVBY		MĚŘÍTKO	1 : 500	ČÍSLO KOPIE	
		Č. VÝKRESU	C.2.		

Tiskový formát: 1920 x 525 mm