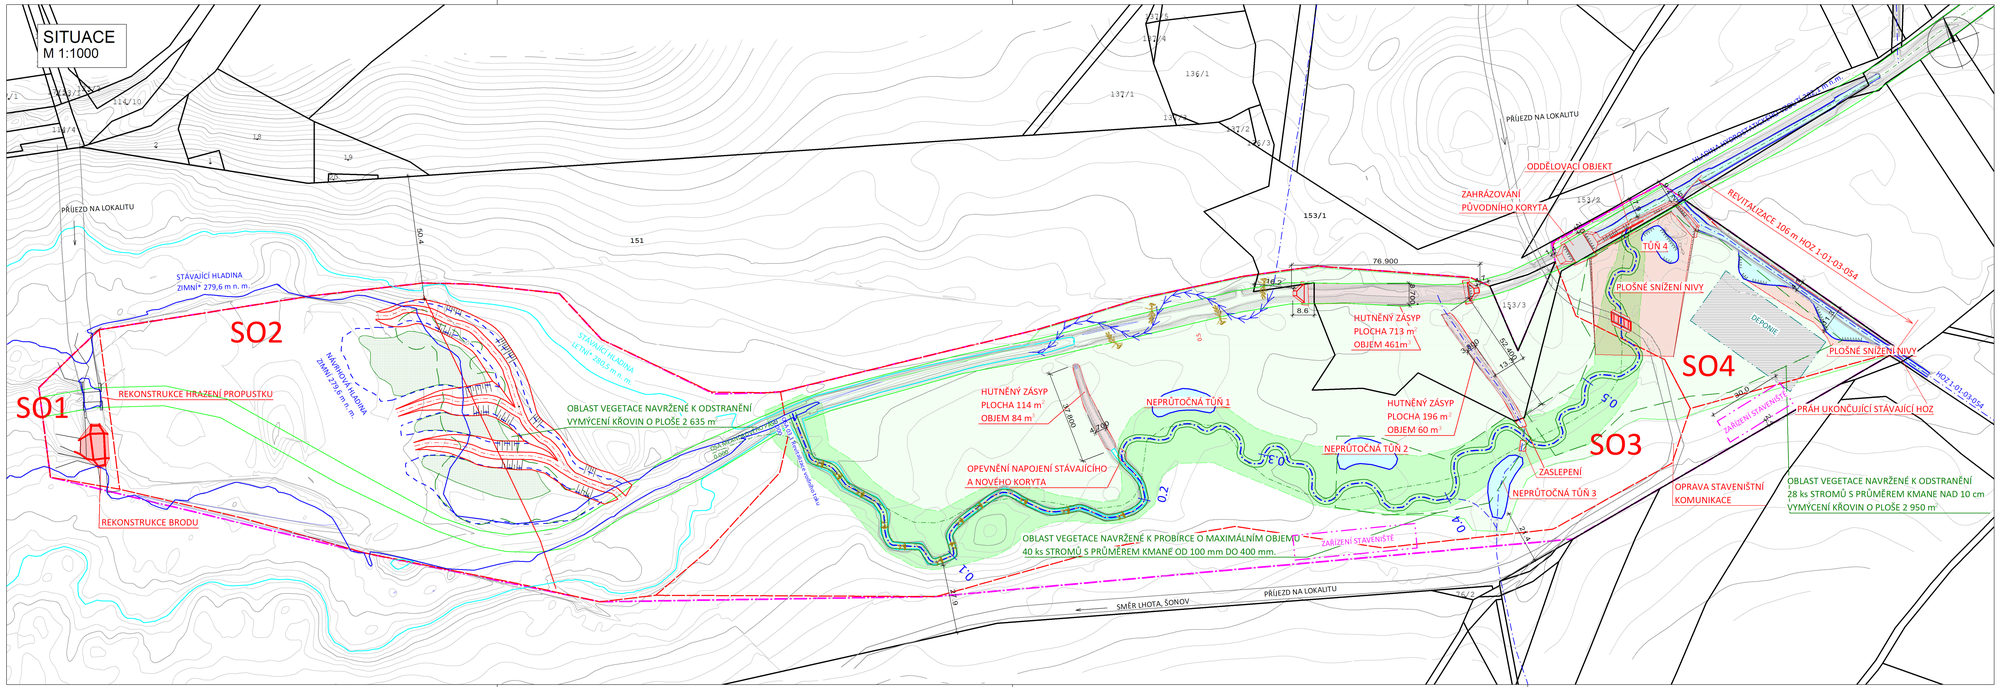

STAVEBNÍ OBJEKTY

SO 01 - Rekonstrukce vzdouvacího objektu - mostu a brodu

SO 02 - Revitalizace delty

SO 03 - Revitalizace koryta a nivy

SO 04 - Oddělovací objekt

LEGENDA

OSA REVITALIZOVANÉHO TOKU
OSA REVITALIZOVANÉHO TOKU
OSA MEANDROVÉHO PÁSU
HRANICE STAVENIŠTĚ OBJEKTŮ
HRANICE STAVBY
OSA PŮVODNÍHO TOKU
BŘEHY
OSA RAMEN DELTY
OBLAST VEGETACE NAVRŽENÉ K ODSTRANĚNÍ
STÁVAJÍCÍ HLADINA LETNÍ
STÁVAJÍCÍ HLADINA ZIMNÍ
NÁVRHOVÁ HLADINA ZIMNÍ
VRSTEVNICE
MRTVÉ DŘEVO
PLOCHA MEANDROVÉHO PÁSU
LITORÁLNÍ PÁSMO NOVĚ VYTVOŘENÝCH OSTROVŮ
KAMENNÁ ROVNANINA
ZÁHOZ Z LOMOVÉHO KAMENE S UROVNANÝM POVRCHEM
PLOŠNÉ SNÍŽENÍ NIVY
ZASLEPENÍ
HUTNĚNÝ ZÁSYP
PLOCHA REVITALIZOVANÉ NIVY

POZNÁMKA:

ZÁKRES VEDENÍ INŽENÝRSKÝCH SÍTÍ JE INFORMATIVNÍ. PŘED ZAHÁJENÍM STAVEBNÍCH PRACÍ MUSÍ BÝT PROVEDENO JEJICH VYTYČENÍ.

*STÁVAJÍCÍ HLADINY BYLY URČENY NA PODKLADĚ MODELU TERÉNU DMR4g

DOKUMENTACI LZE UŽÍVAT POUZE VE SMYSLU PŘÍSLUŠNÉ SMLOUVY O DÍLO. VÝKRES, Č. JEHO ČÁST, MŮŽE BÝT KOPÍROVÁN NEBO JINÝM ZPŮSOBEM ROZŠIŘOVÁN POUZE PO PŘEDCHOZÍM SOUHLASU AUTORA DOKUMENTACE. © ŠINDLAR s.r.o.

VEDOUCÍ PROJEKTU	VYPRACOVAL	KONTROLOVAL	AUTORIZACE	STAVBY VODNÍHO HOSPODÁŘSTVÍ A KRAJINNÉHO INŽENÝRSTVÍ
Ing. Tereza Šindlarová	Martin Brauner	Ing. Tereza Šindlarová	Ing. Miloslav Šindlar	ŠINDLAR s.r.o., Na Brně 372/2a, 500 06 Hradec Králové, IČO 260 03 236

KRAJ:	královehradecký	FORMÁT	5 x A4
KATASTRÁLNÍ ÚZEMÍ:	Domkov (733911)	DATUM	únor 2018
INVESTOR:	Povodí Labe, státní podnik, Víta Nejedlého 951/8, Hradec Králové 500 03	STUPEŇ	DSJ
		ČÍSLO ZAKÁZKY	20160281
Rozkoš, Domkov, revitalizace koryta		SOUŘADNÝ / VÝŠKOVÝ SYSTÉM	S-JTSK/Bpv
		INTERVAL VRSTEVNIC	200 mm
KATASTRÁLNÍ SITUAČNÍ VÝKRES	MĚŘÍTKO	1 : 1000	ČÍSLO KOPIE
	Č. VÝKRESU	C.4.	

Tiskový formát 1050 x 297 mm