VZOROVÝ ŘEZ SO 01 B - B`

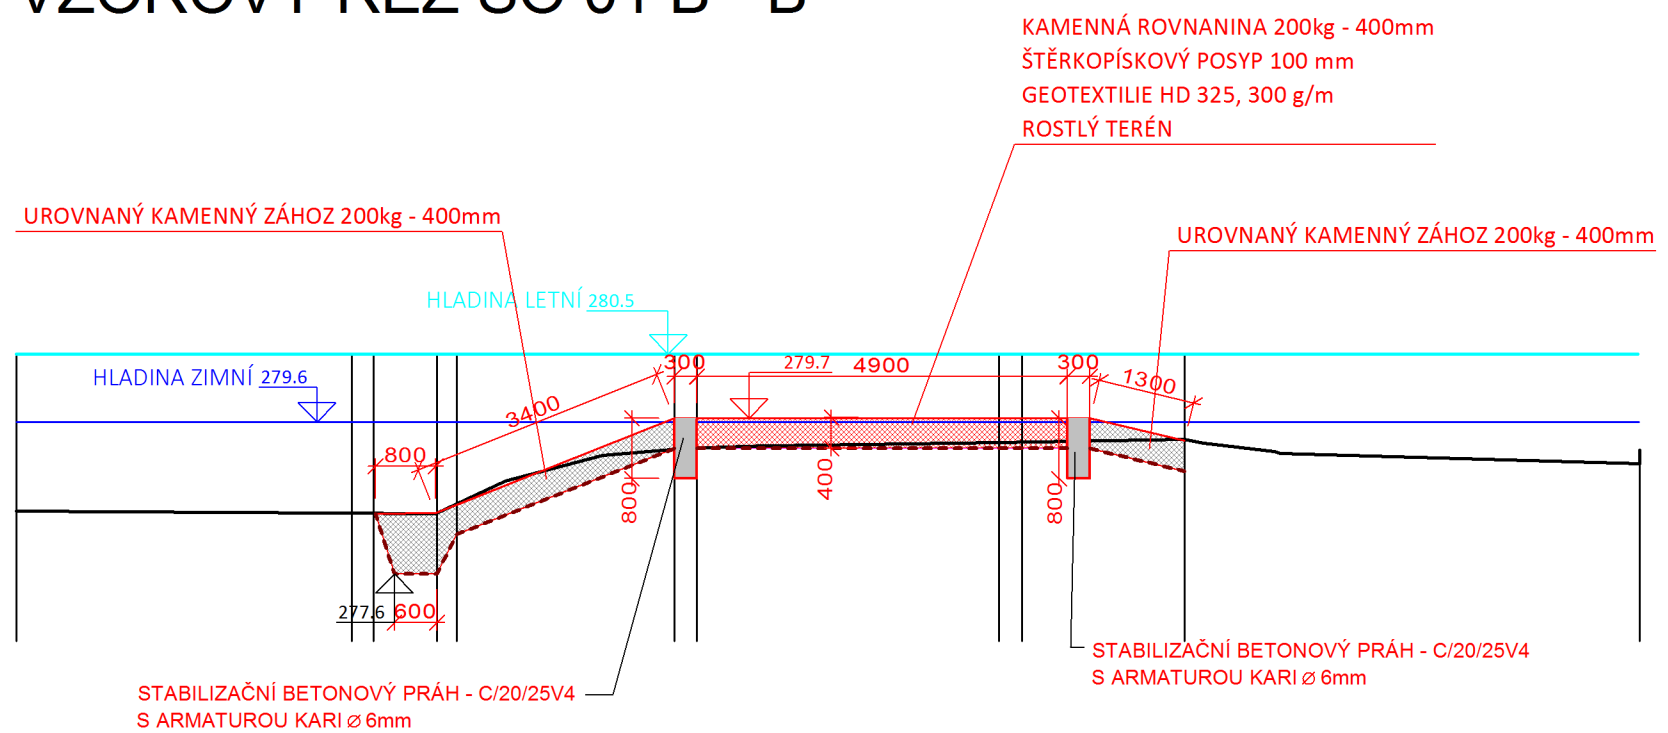

ČÍSLO PF														
VODNÍ HLADINA LETNÍ	280.50	280.50 280.50	280.50 280.50	280.50 280.50	280.50 280.50	280.50 280.50	280.50							
NOVÝ STAV			278.41 278.51	279.65 279.65	279.65 279.65	279.35								
VODNÍ HLADINA ZIMNÍ	279.60	279.60 279.60	279.60 279.60	279.60 279.60	279.60 279.60	279.60								
DNO KORYTA	278.42	278.40 278.40	278.40 278.52	279.24 279.26	279.33 279.34	279.37	279.05							
SROVNÁVACÍ ROVINA	267.0													
STANIČENÍ V KM					0.01						0.02			
STANIČENÍ V M	0.00	4.43 4.72	5.56 5.83	8.70 9.00	13.00 13.30	15.45	21.47							

Výškový systém Bpv

SPÁD NA DÉLKU [m]		396.20‰	3.15m	0.00‰	5.50m	-240.00‰	
CELKOVÁ DÉLKA [m]		10.70m					

POZNÁMKA:
ZÁKRES VEDENÍ INŽENÝRSKÝCH SÍTÍ JE INFORMATIVNÍ. PŘED ZAHÁJENÍM STAVEBNÍCH PRACÍ MUSÍ BÝT PROVEDENO JEJICH VYTYČENÍ.

DOKUMENTACI LZE UŽÍVAT POUZE VE SMYSLU PŘÍSLUŠNÉ SMLOUVY O DÍLO. VÝKRES, ČI JEHO ČÁST, MŮŽE BÝT KOPÍROVÁN NEBO JINÝM ZPŮSOBEM ROZŠÍŘOVÁN POUZE PO PŘEDCHOZÍM SOUHLASU AUTORA DOKUMENTACE. © ŠINDLAR s.r.o.

VEDOUCÍ PROJEKTU	VYPRACOVAL	KONTROLOVAL	AUTORIZACE	STAVBY VODNÍHO HOSPODÁŘSTVÍ A KRAJINNÉHO INŽENÝRSTVÍ ŠINDLAR
Ing. Tereza Šindlarová	Bc. Ondřej Hemr	Ing. Jiří Kaplan	Ing. Miloslav Šindlar	ŠINDLAR s.r.o., Na Brně 372/2a, 500 06 Hradec Králové, IČO 260 03 236

KRAJ: královehradecký	STAVEBNÍ ÚŘAD: MěÚ Nové Město nad Metují	FORMÁT	3 x A4
KATASTRÁLNÍ ÚZEMÍ: Domkov (733911)		DATUM	únor 2018
INVESTOR: Povodí Labe, státní podnik, Víta Nejedlého 951/8, Hradec Králové 500 03		STUPEŇ	DSJ
Rozkoš, Domkov, revitalizace koryta		ČÍSLO ZAKÁZKY	20160281
		SOUŘADNÝ / VÝŠKOVÝ SYSTÉM	S-JTSK/Bpv
		INTERVAL VRSTEVNIC	
Vzorový řez SO 01 B - B`	MĚŘÍTKO 1 : 100/100	ČÍSLO KOPIE	
	Č. VÝKRESU D.1.3.		

Tiskový formát 630 x 297 mm